




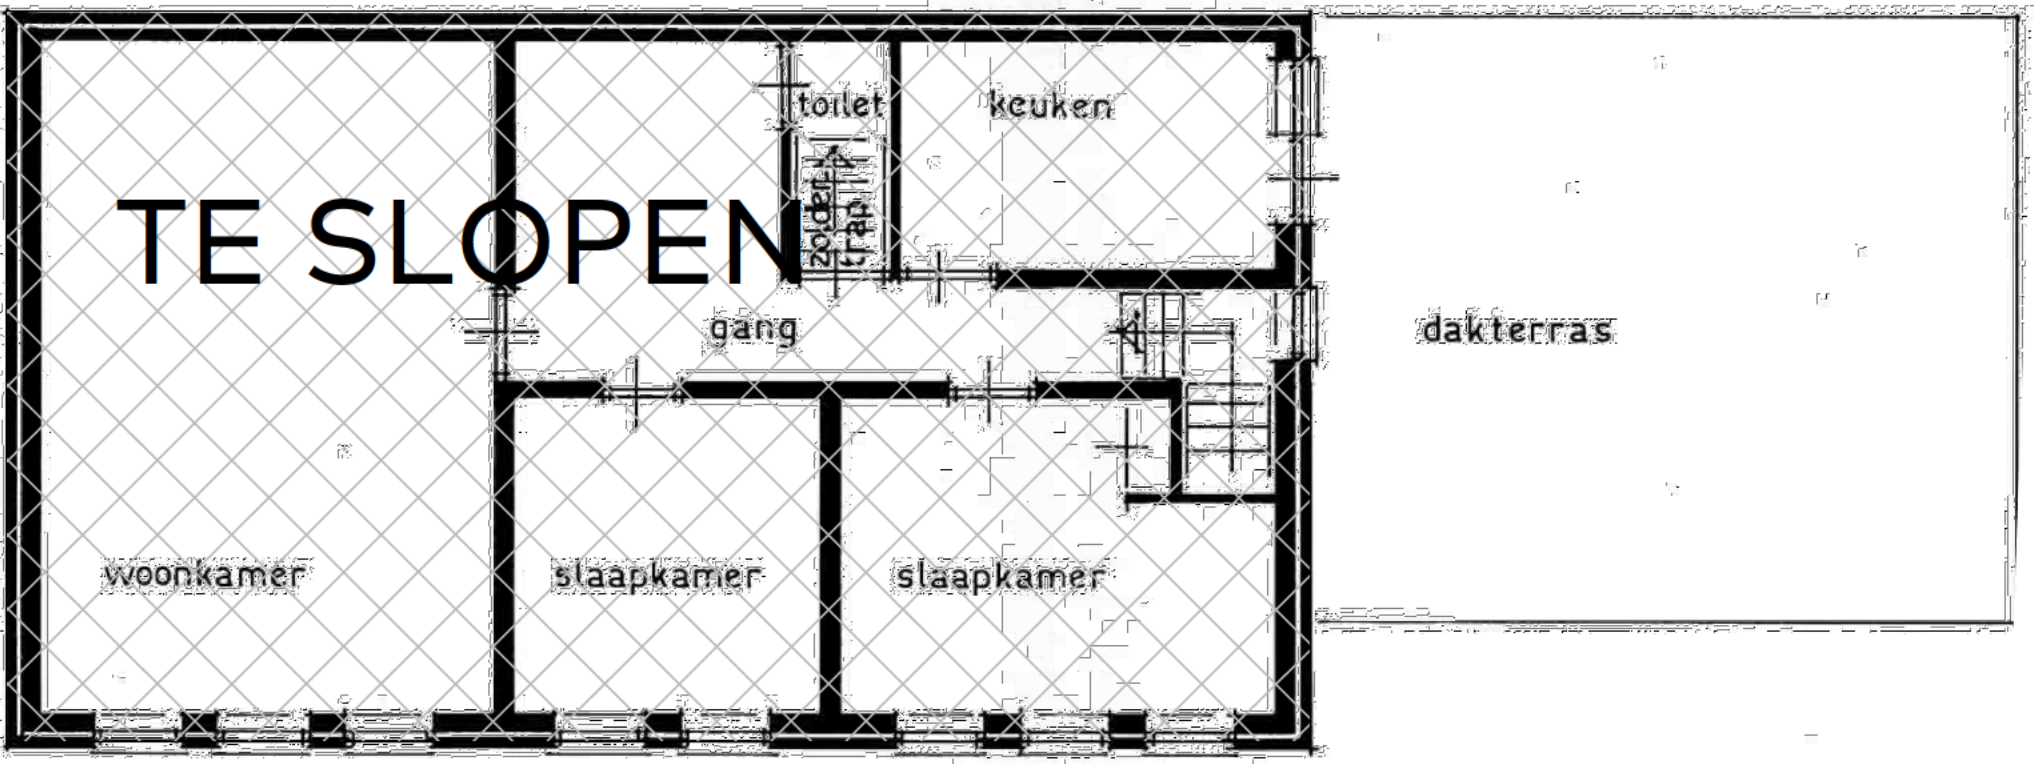


1E VERDIEPING

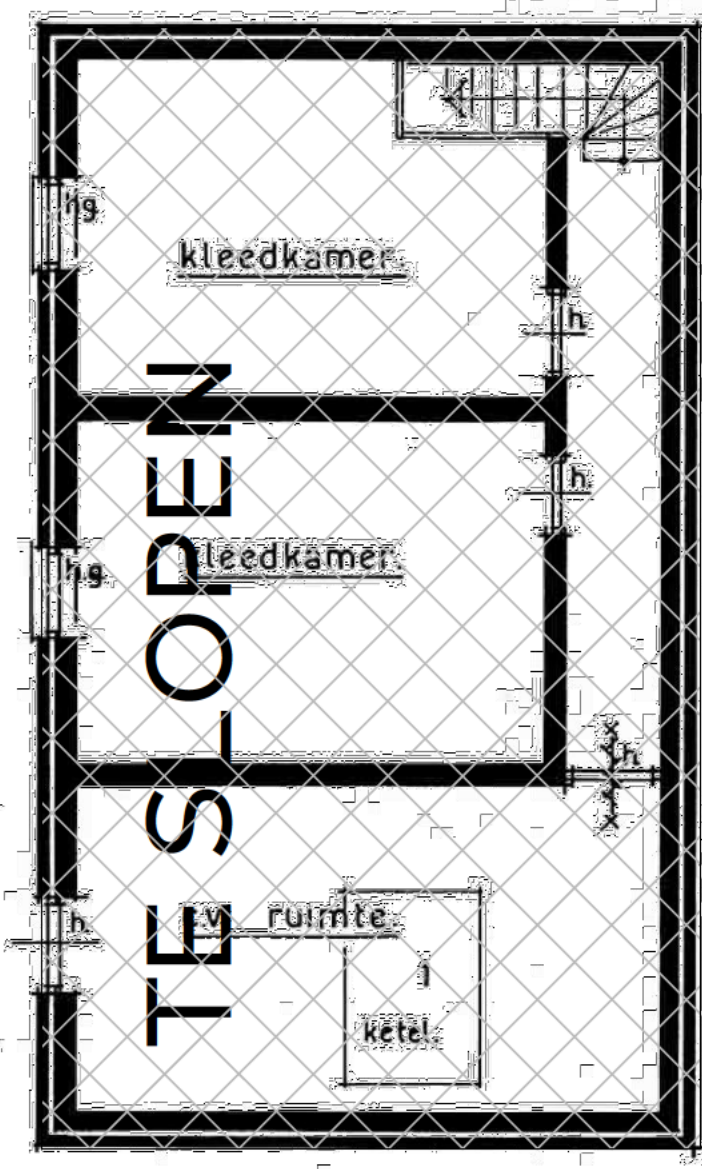

ruimte onder toneel

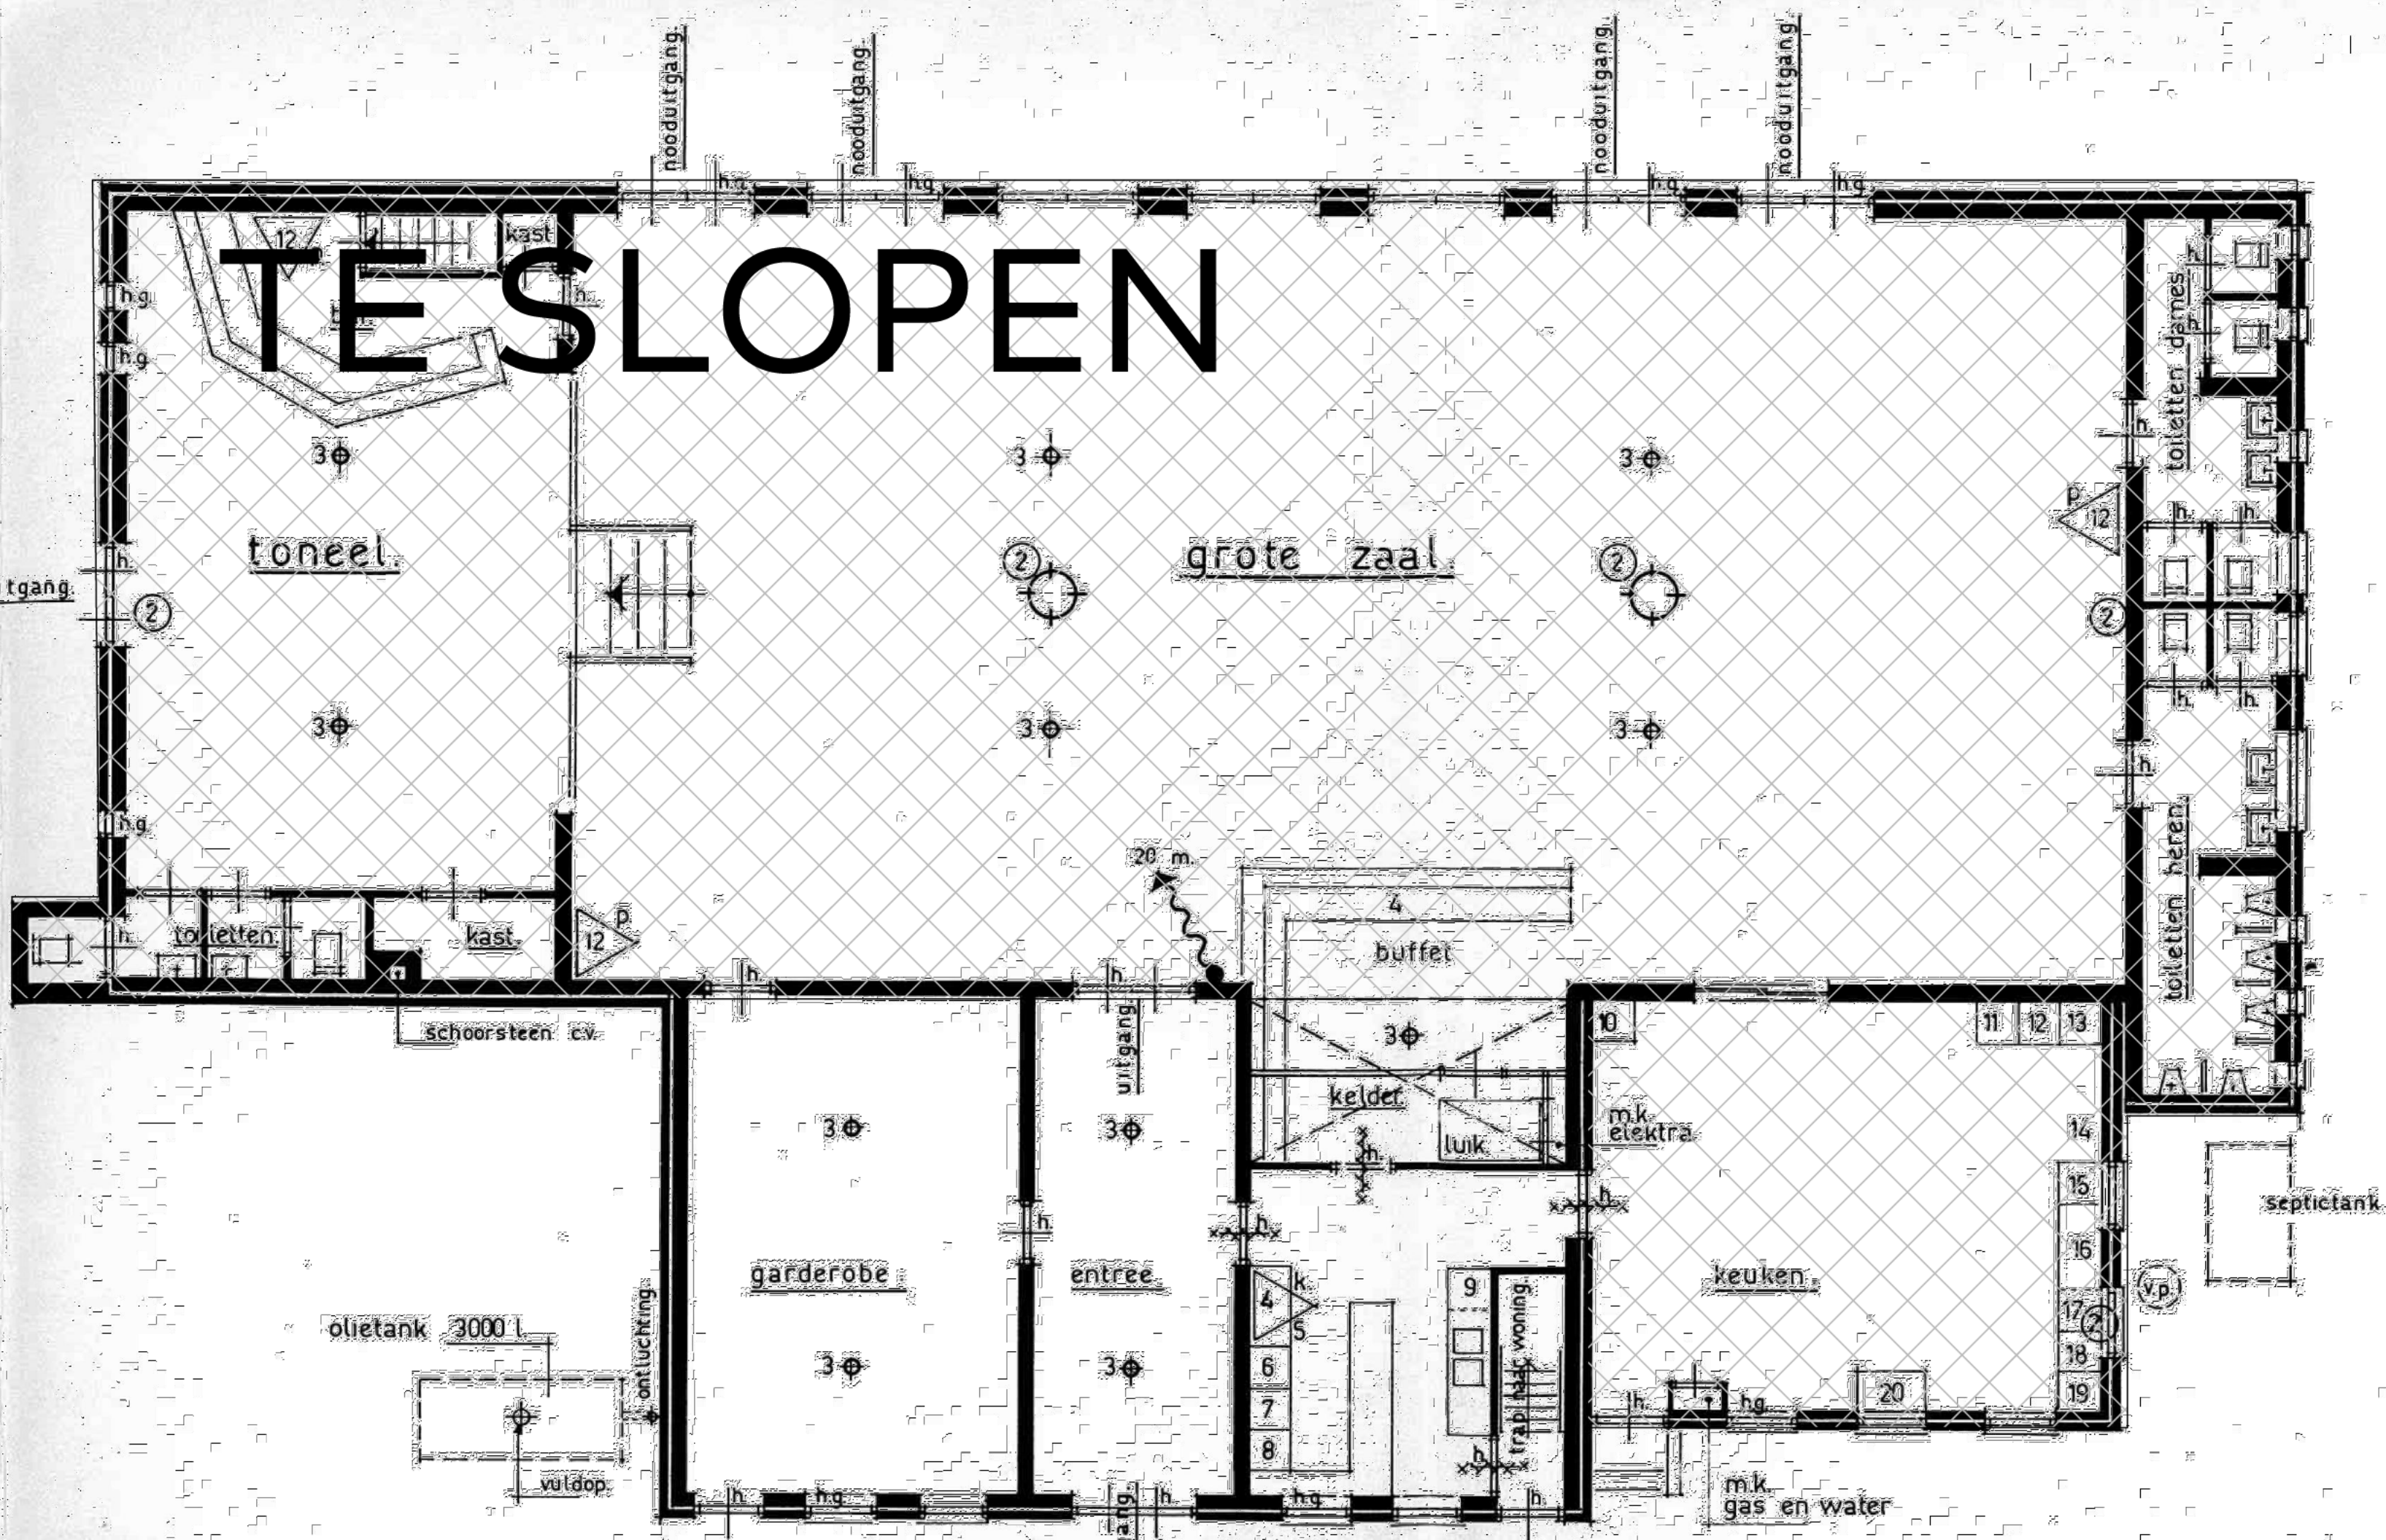

BEGANE GROND

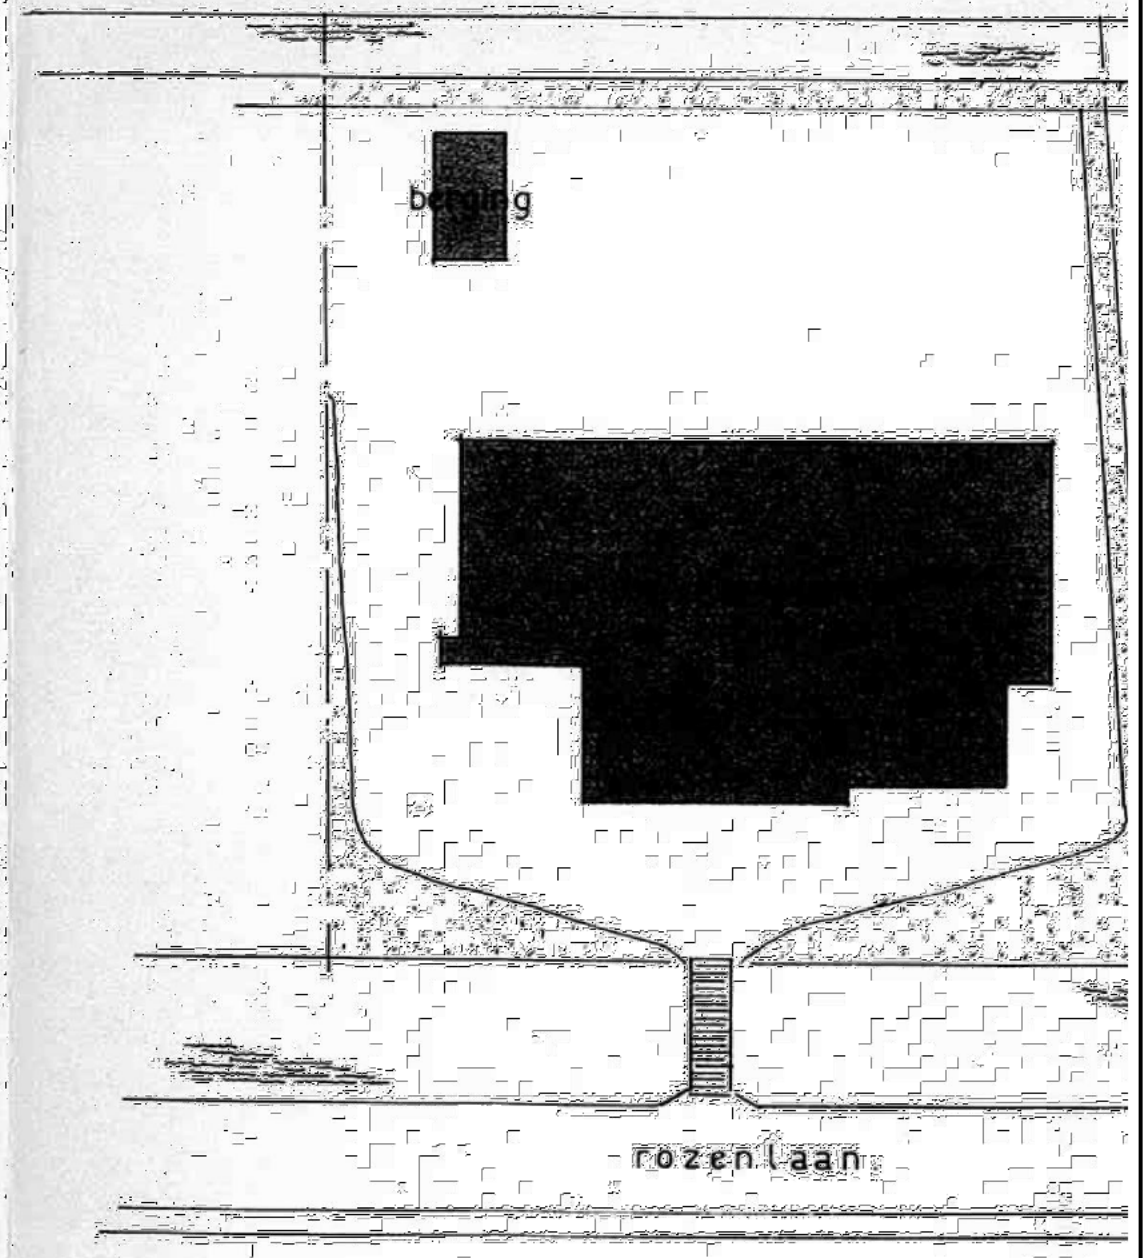

van Egmond,
architecten

project:
Verbouw de Rozenburgh

locatie & opdrachtgever:
te Borsseveld

onderwerp:
slooptekening plattegronden

schaal:
1:100

datum:
26/03/2025

formaat:
60x85

getekend:
r

wijziging:
A

werksnummer:
17984

tekeningnummer:
410

van Egmond A chitecten B.V.
Goeweg 5
2201 AX Noo dwijk

31 (0)71 36 19 700
info@vanegmonda chitecten.n
www.vanegmonda chitecten.n

Full Service Architectuur