


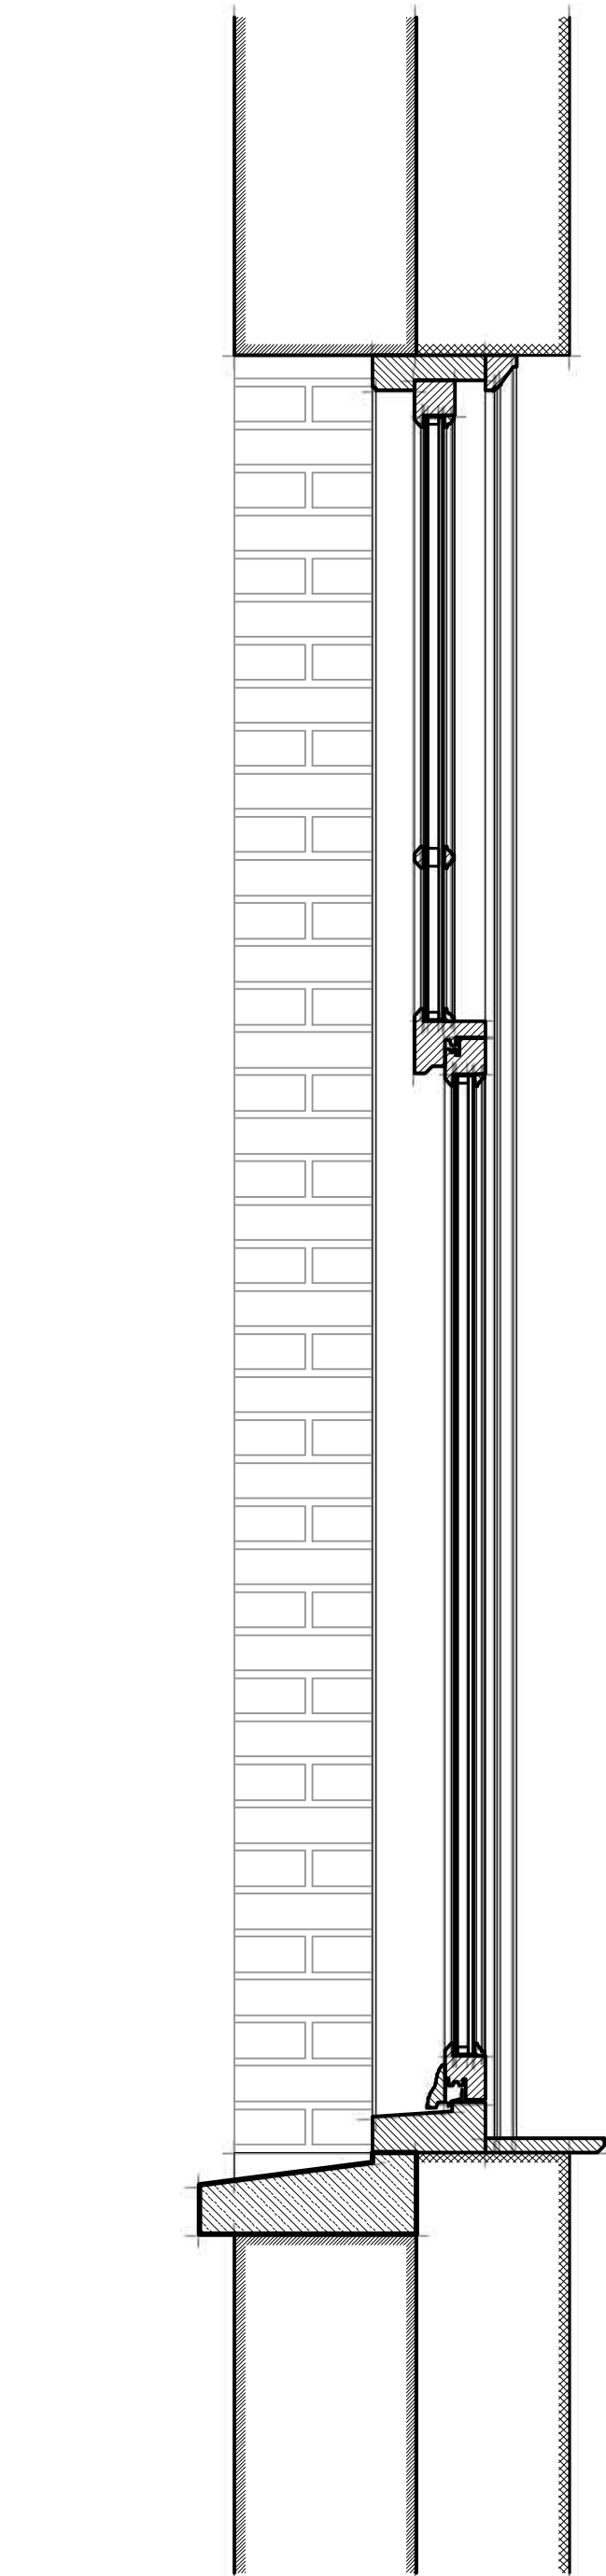


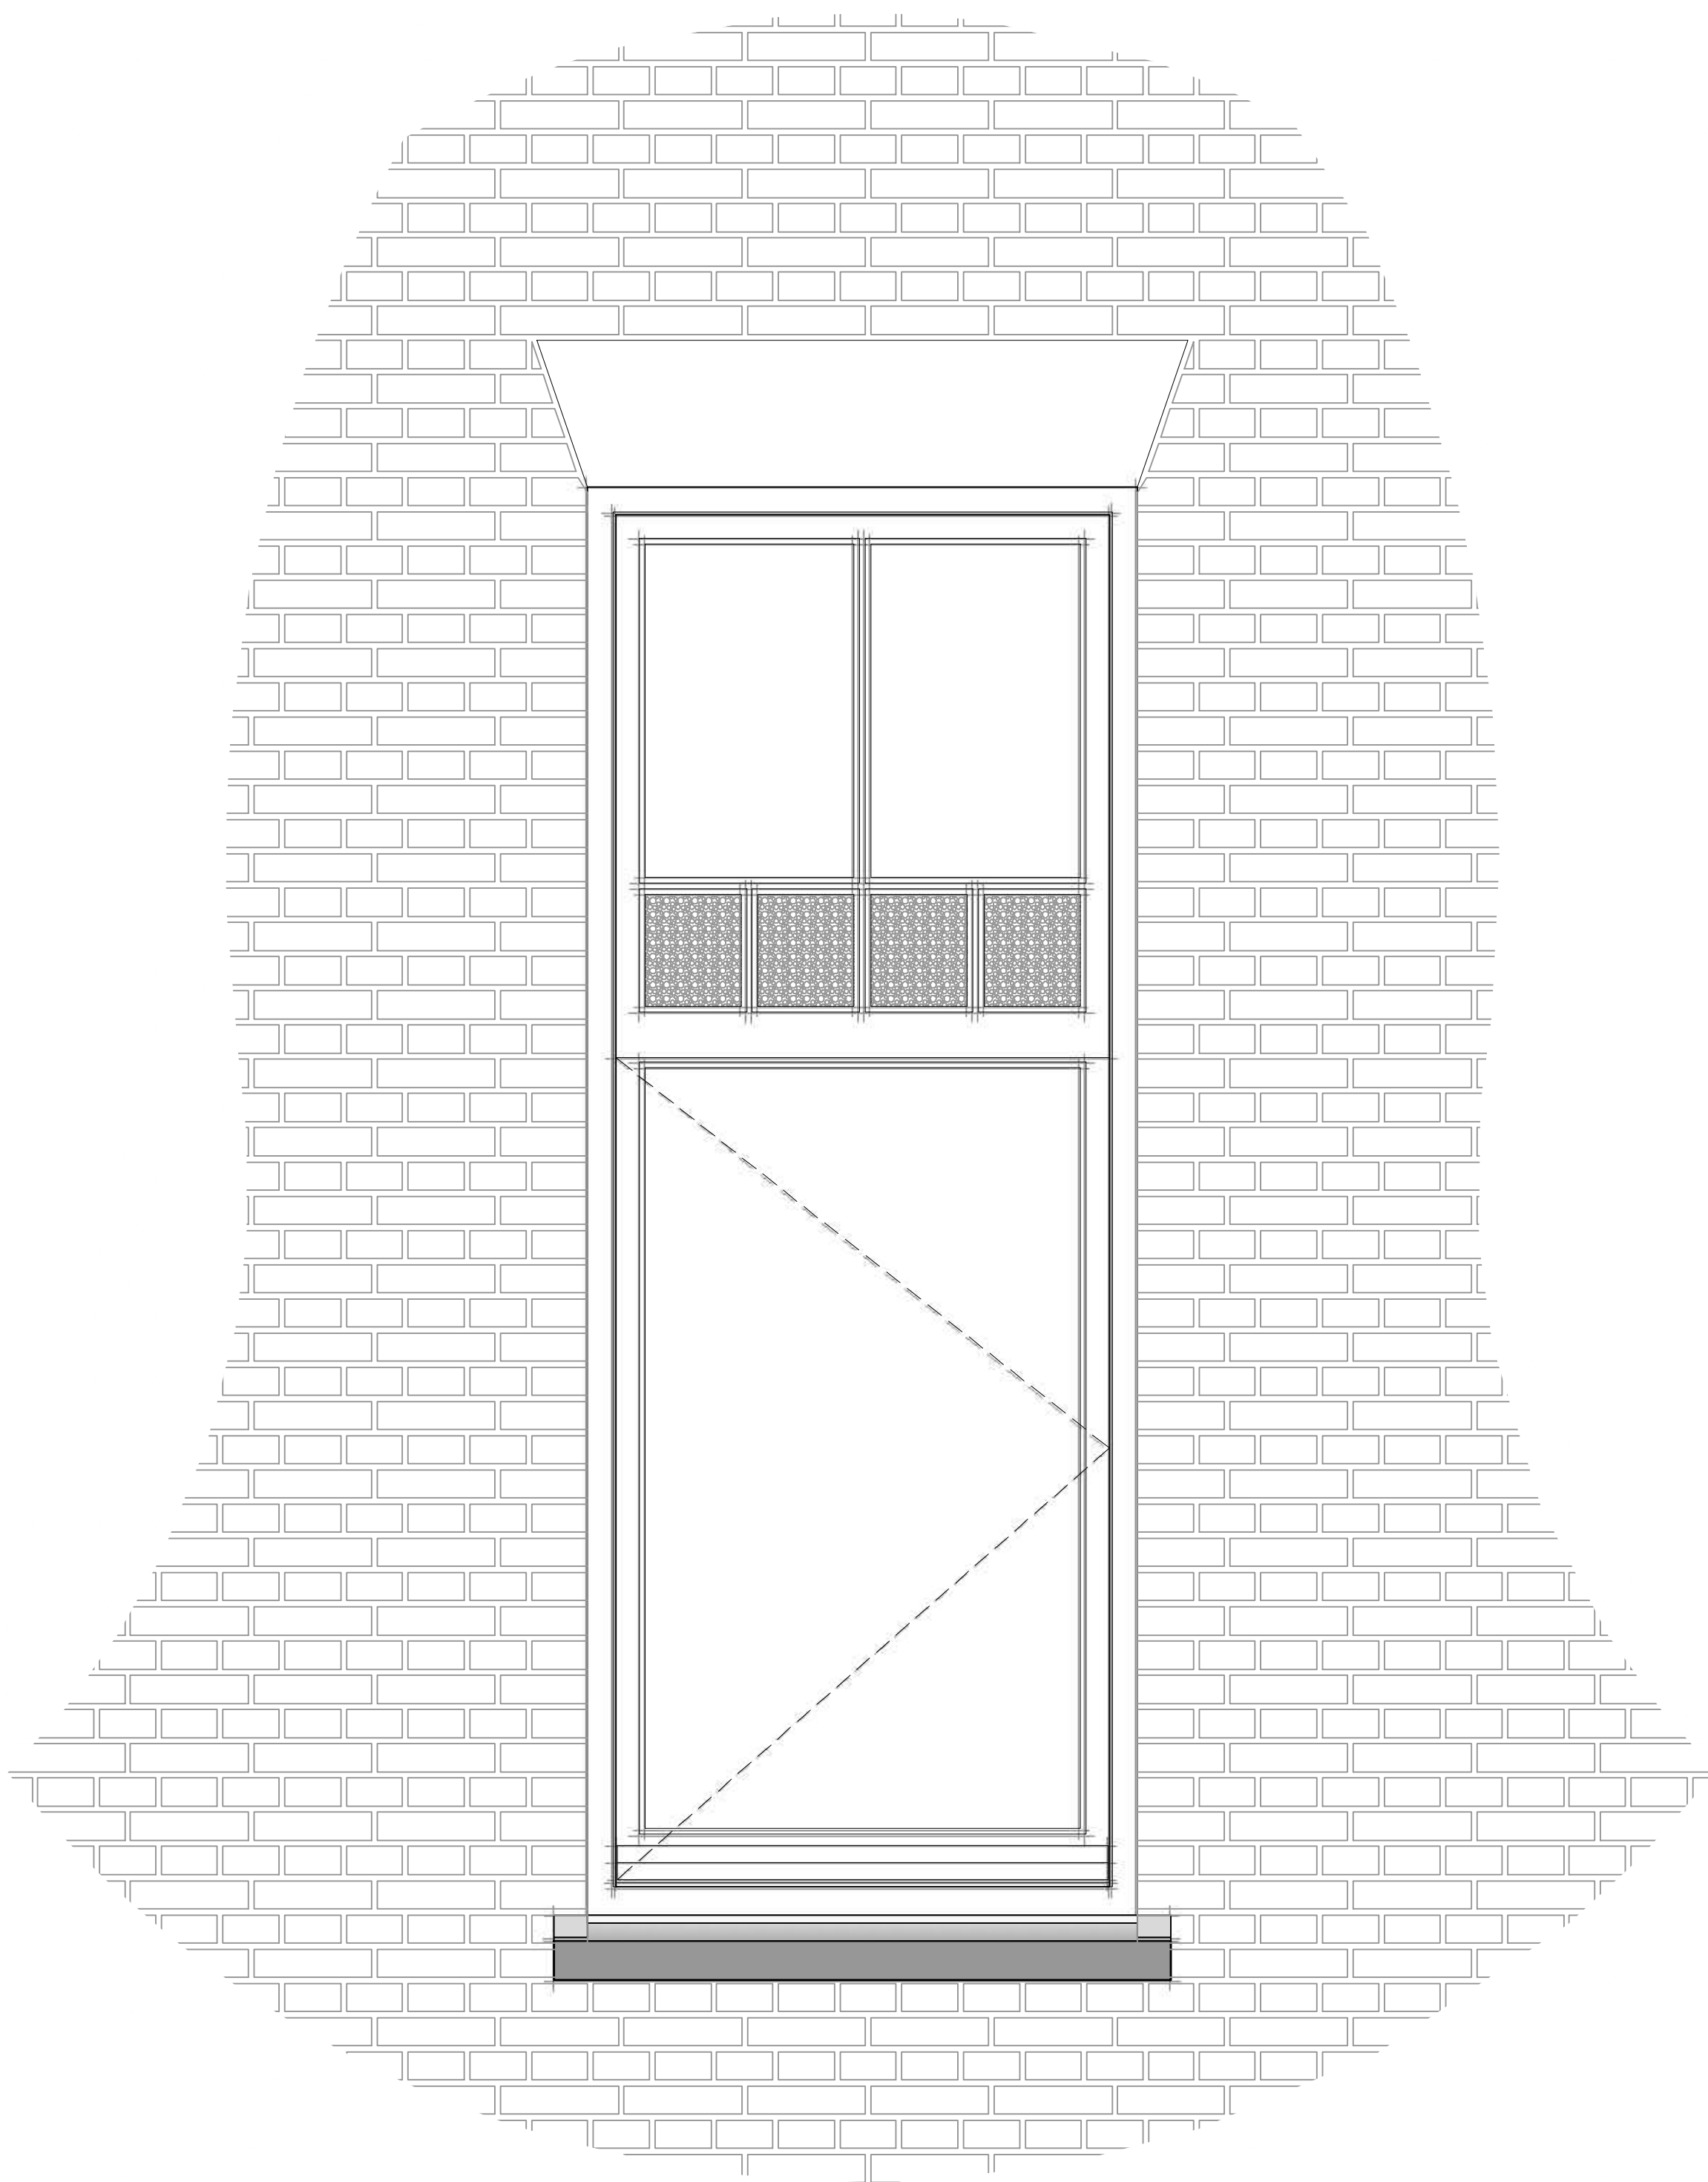

doorsnede

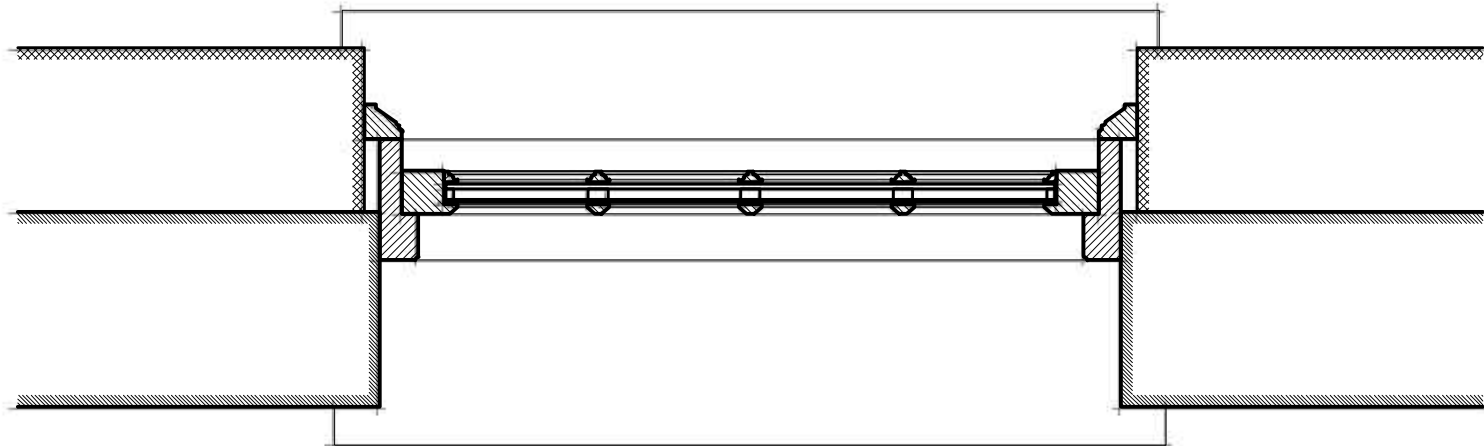


plattegrond bovenraam

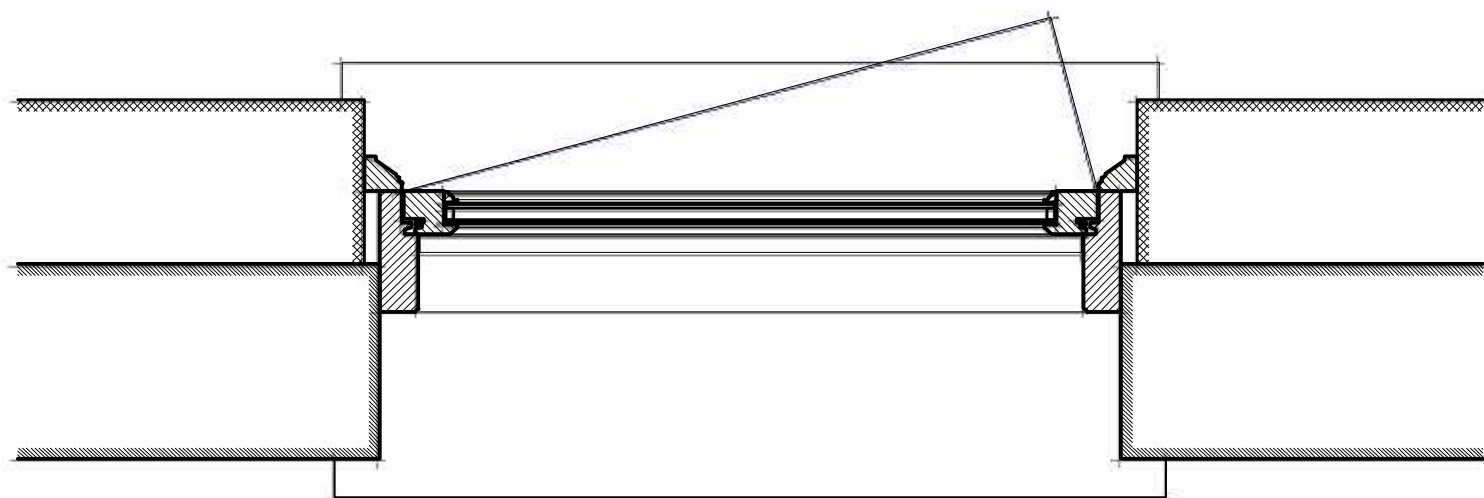


plattegrond onderraam

aanzicht, plattegronden en doorsnede schaal 1 op 10

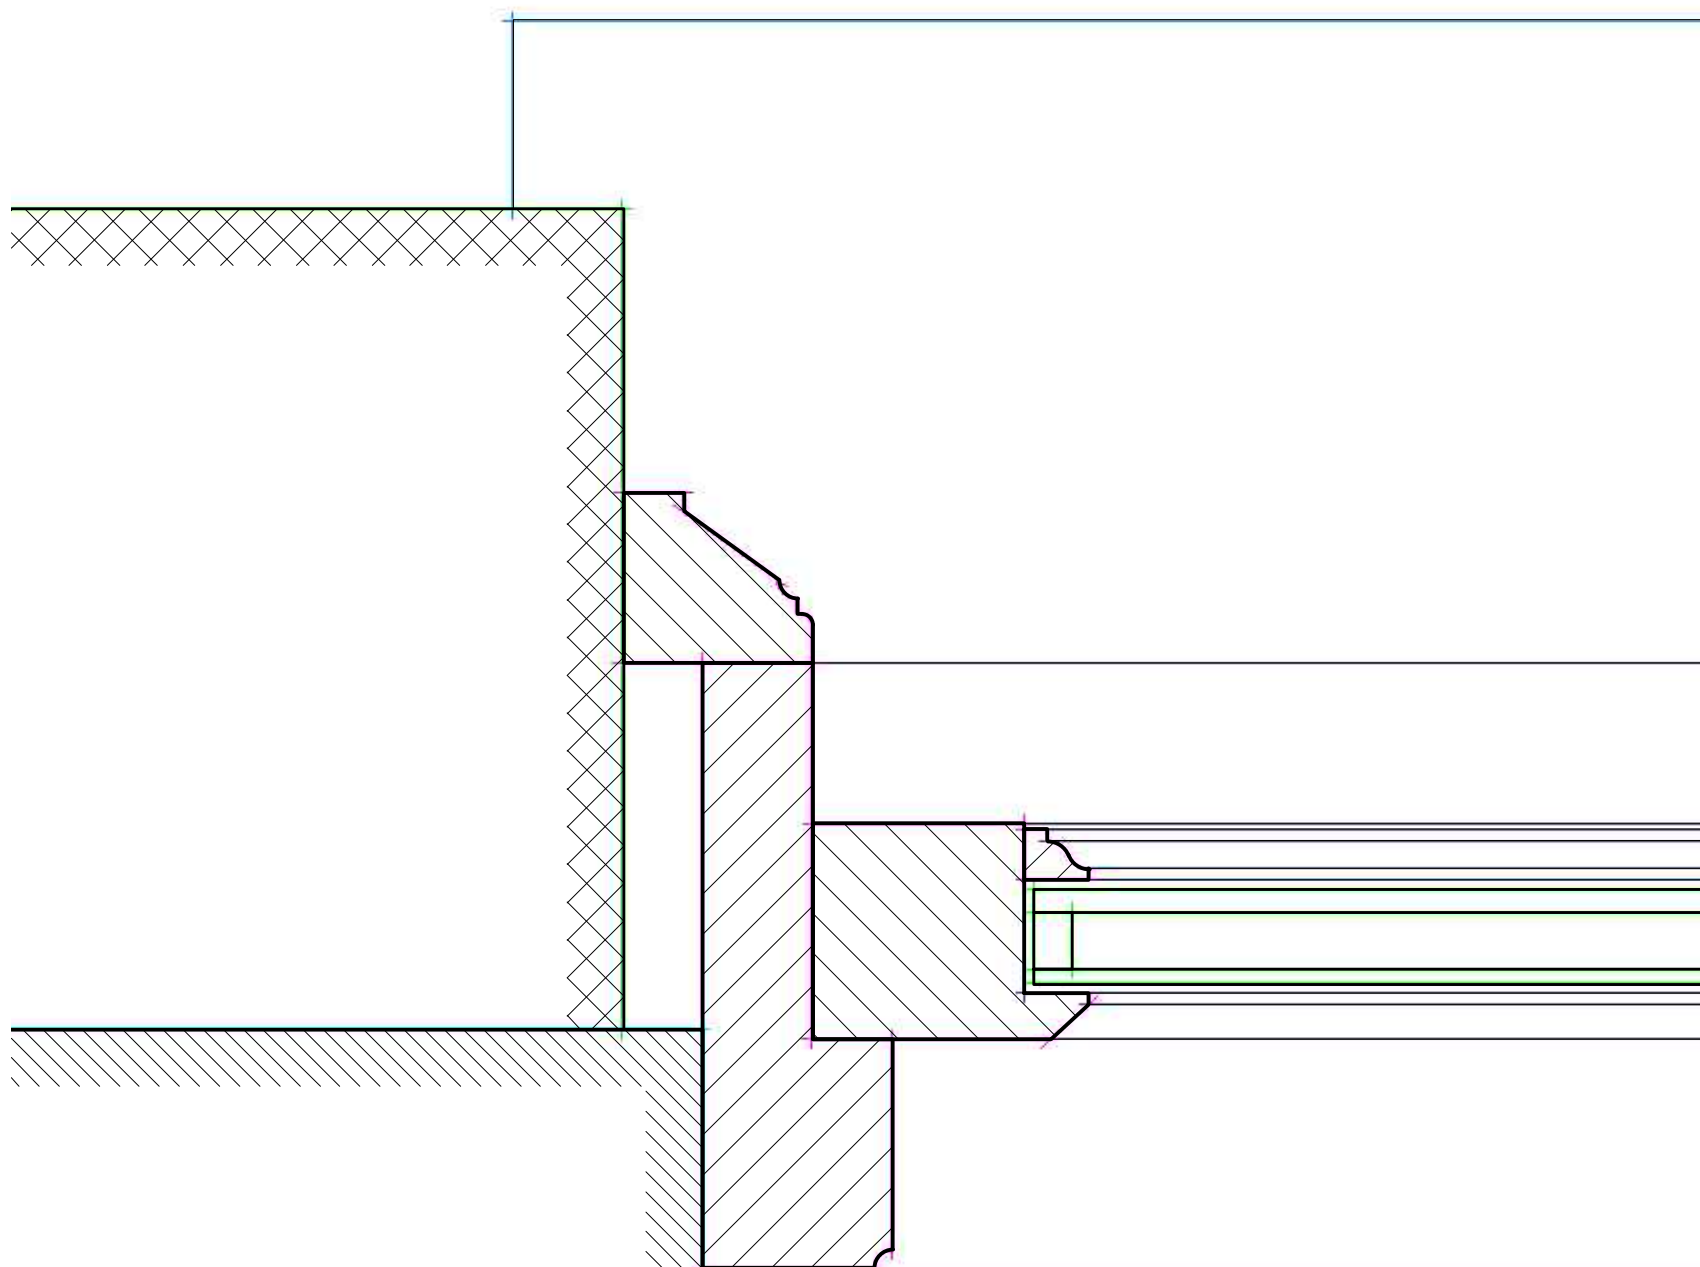

stijl bovenraam

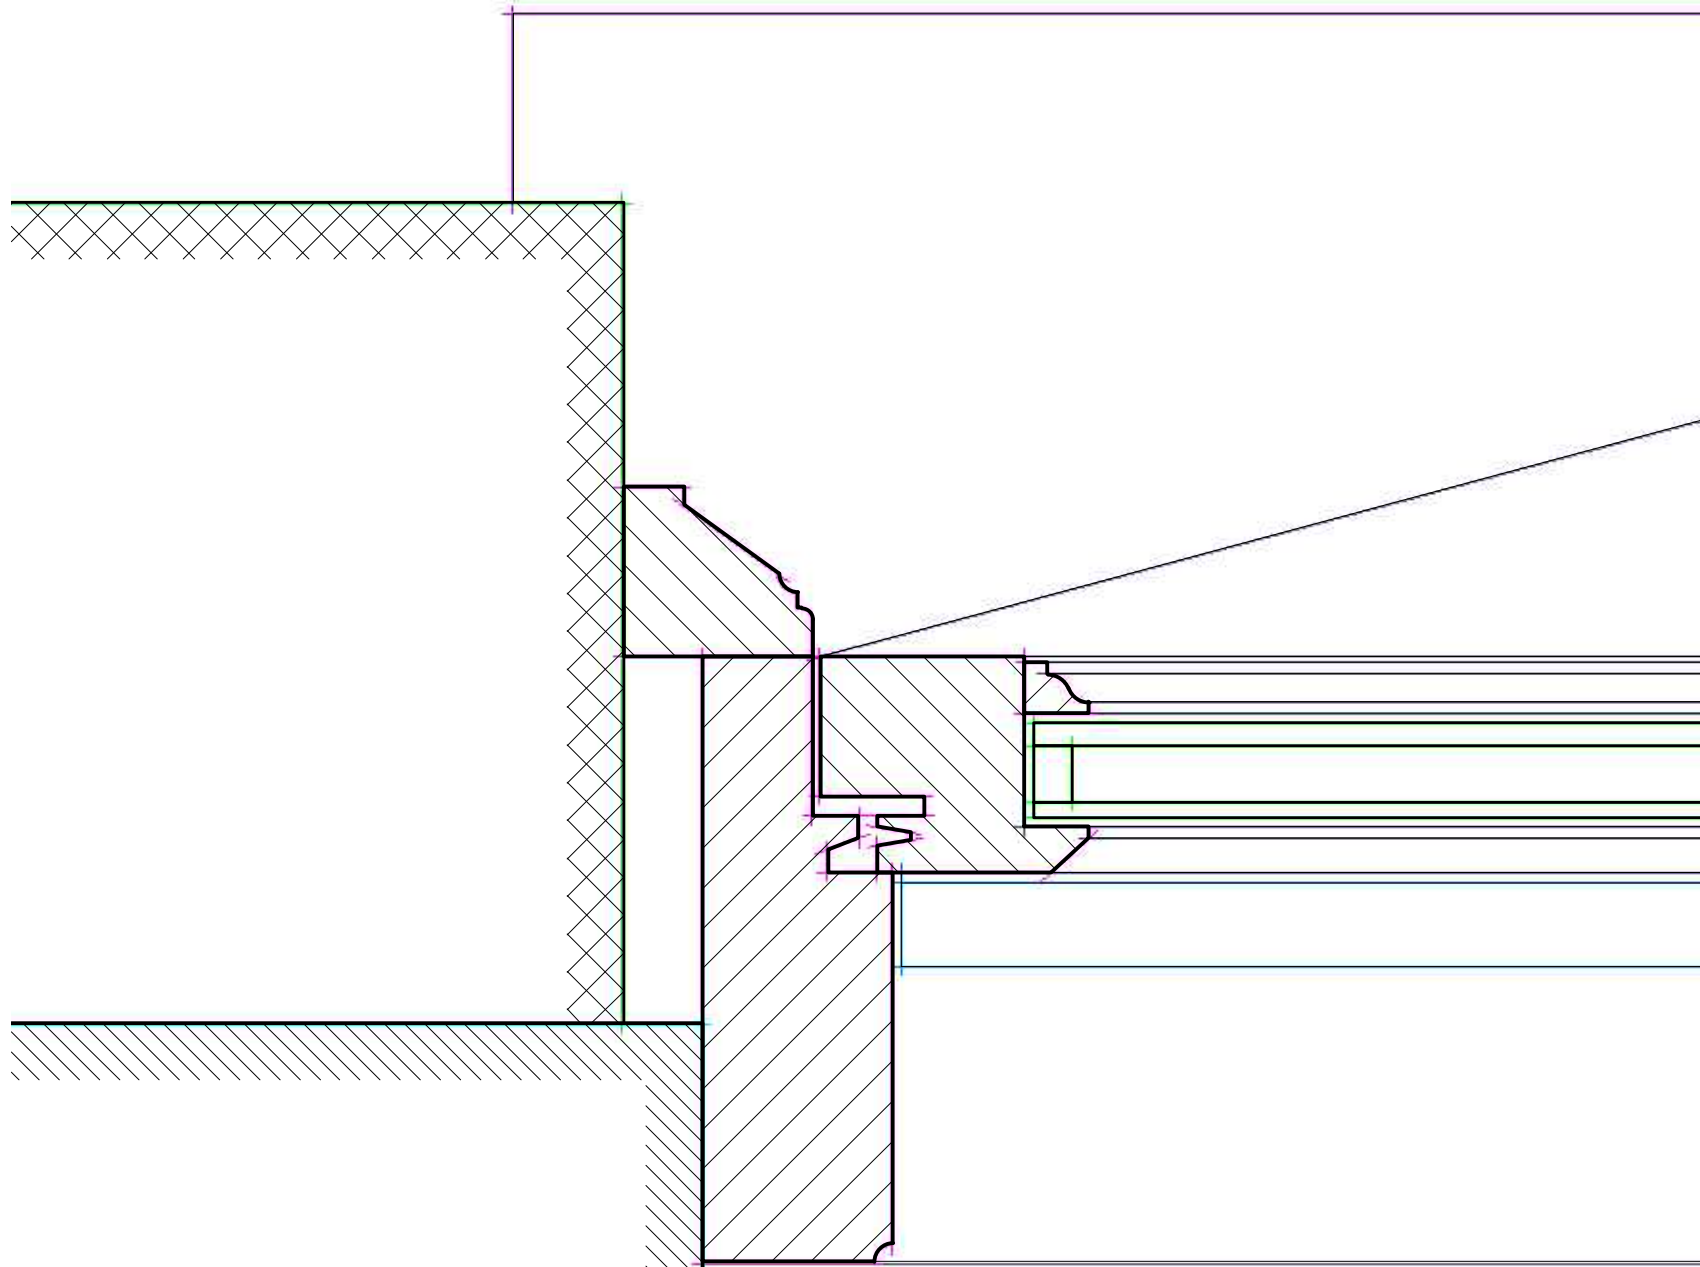


tussenkalf



stijl onderraam

details schaal 1 op 2

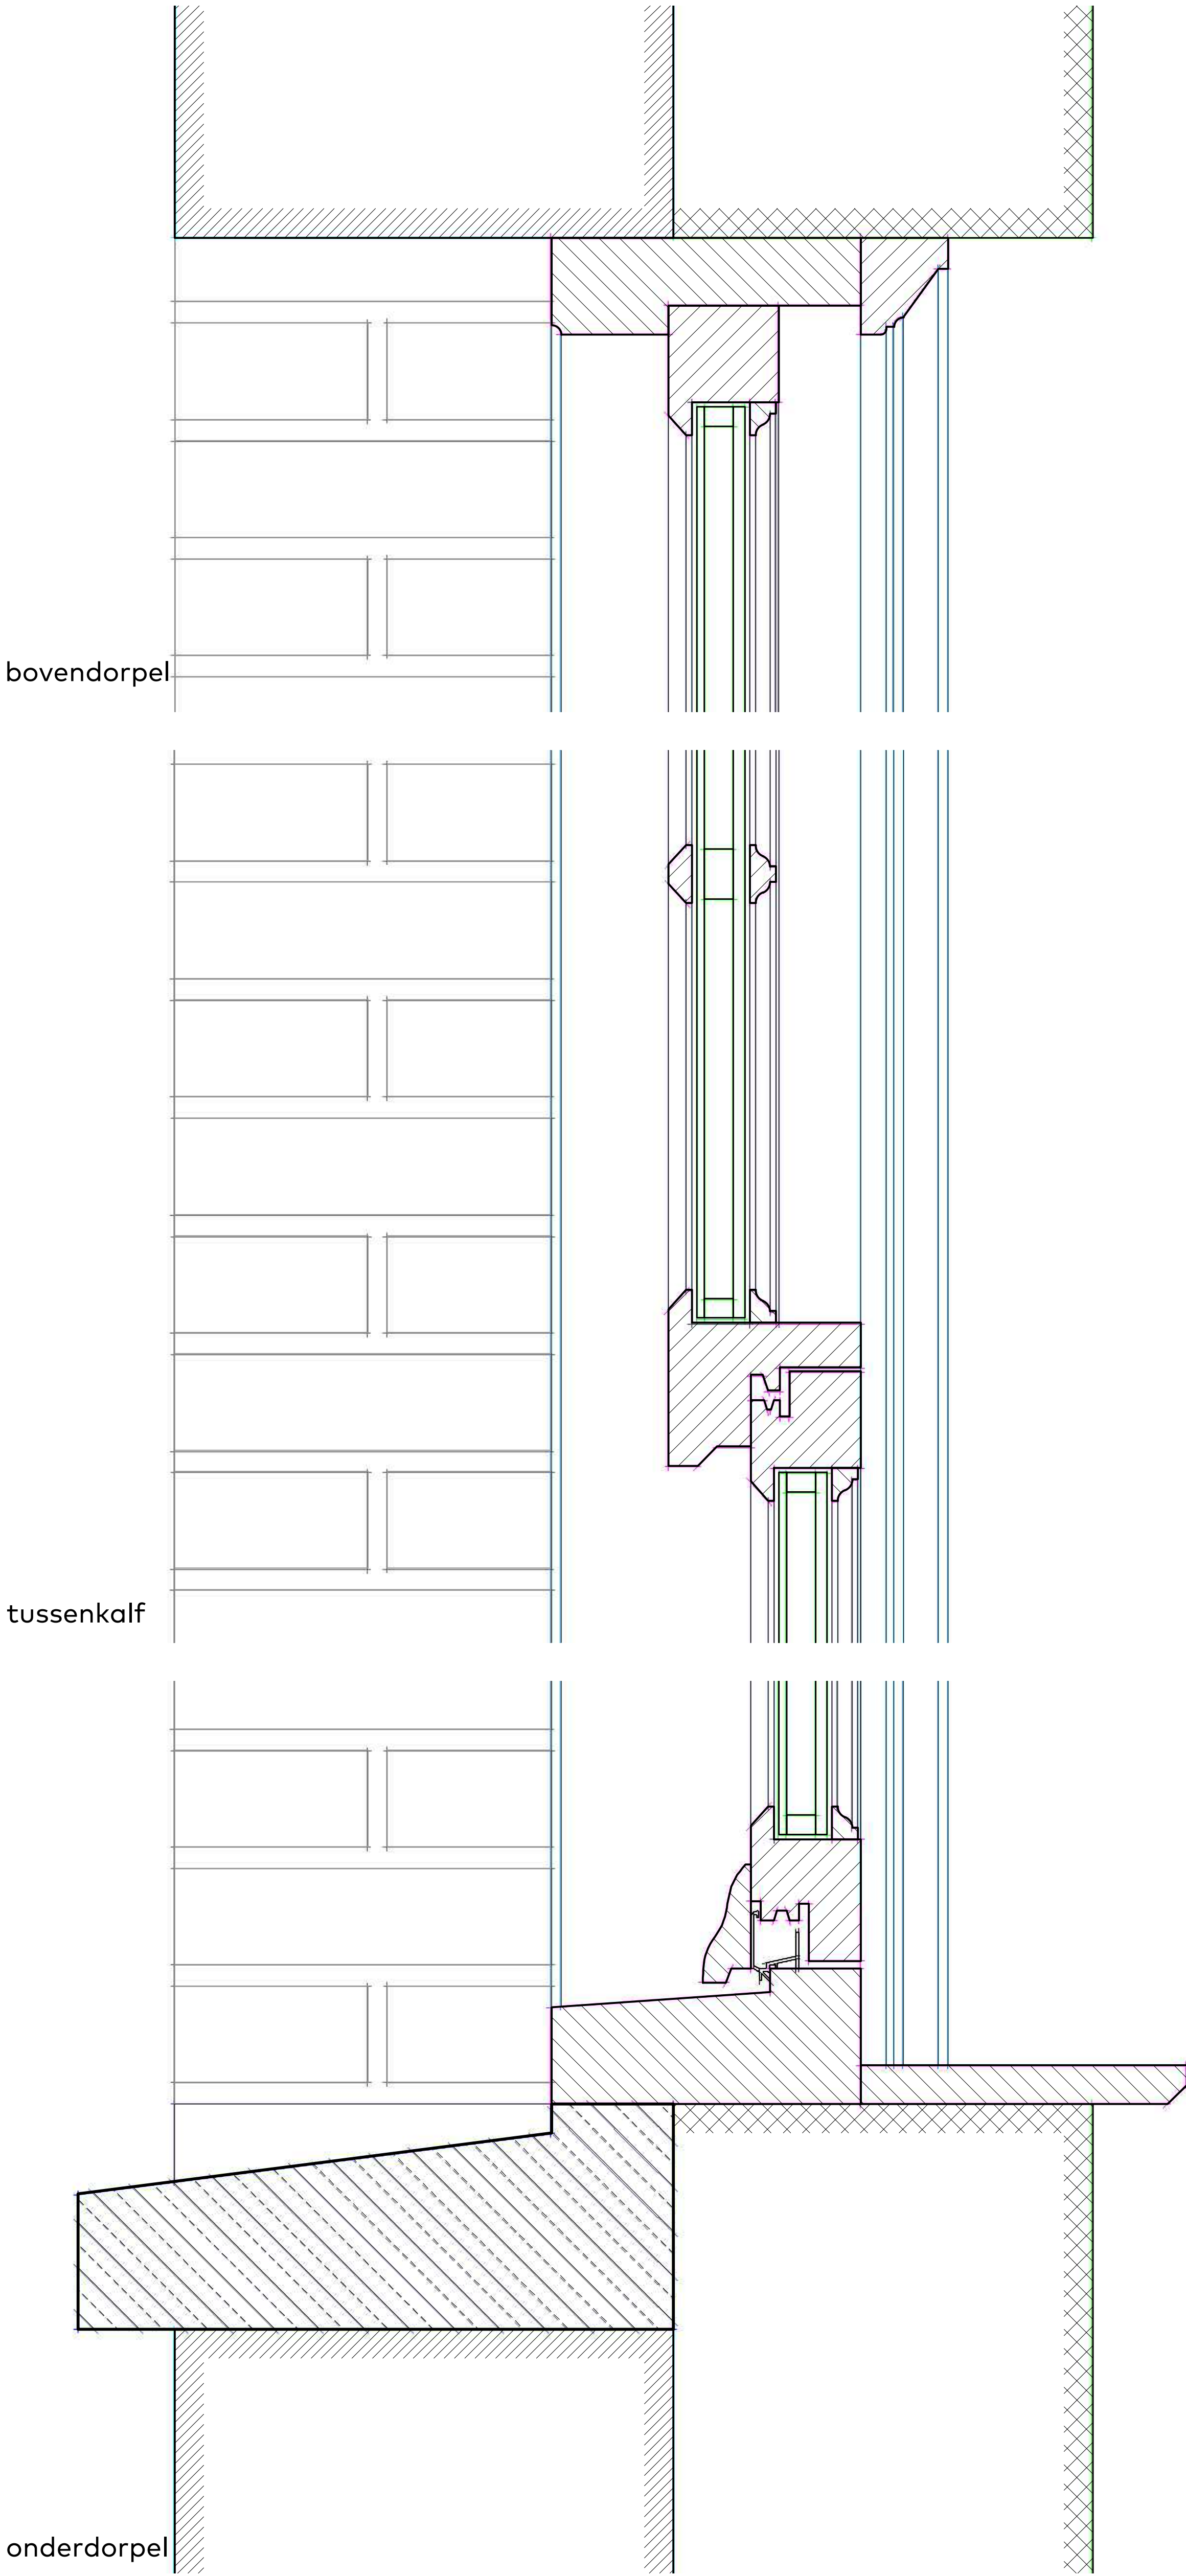

Renvooi

Om tot een goed geïsoleerd kozijn en een werkend raam te komen worden de onder- en bovenraam vervangen waarbij de detaillering en de sprongen in het kozijn/ramen aan de buitenzijde gelijk zijn als bij de bestaande kozijnen. Het kozijn aan binnenzijde aanpassen aan de hand van de detaillering van de te vervangen draaiende delen. Het onder- en bovenraam voorzien van geïsoleerde beglazing, hierna worden de ramen naar binnen toe dikker maar de sprong aan de buitenzijde blijft gelijk als bij het bestaande kozijn. Het bovenraam voorzien van roedes waarbij er in de onderste ramen gekleurd glas wordt toegepast gelijk als bij de bestaande kozijnen.

van Egmond,
architecten

BOUWAANVRAAG

project: Verbouw van De Rozenburch		locatie: De Rozenburch		subproject: Nieuw kozijn met detaillering van bestaand kozijn	
schaal: 1/10 / 1/2	datum: 29/07/2019	formaat: 85x120	bladnr: 17934	tekstnummer: 409	
wijziging: A		tekstnummer: 17934		tekstnummer: 409	
van Egmond Architecten B.V. Goorweg 5 2201 AX Noordwijk		t: +31 (0)77 38 19 700 info@vanegmondarchitecten.nl www.vanegmondarchitecten.nl		Full Service Architectuur	