




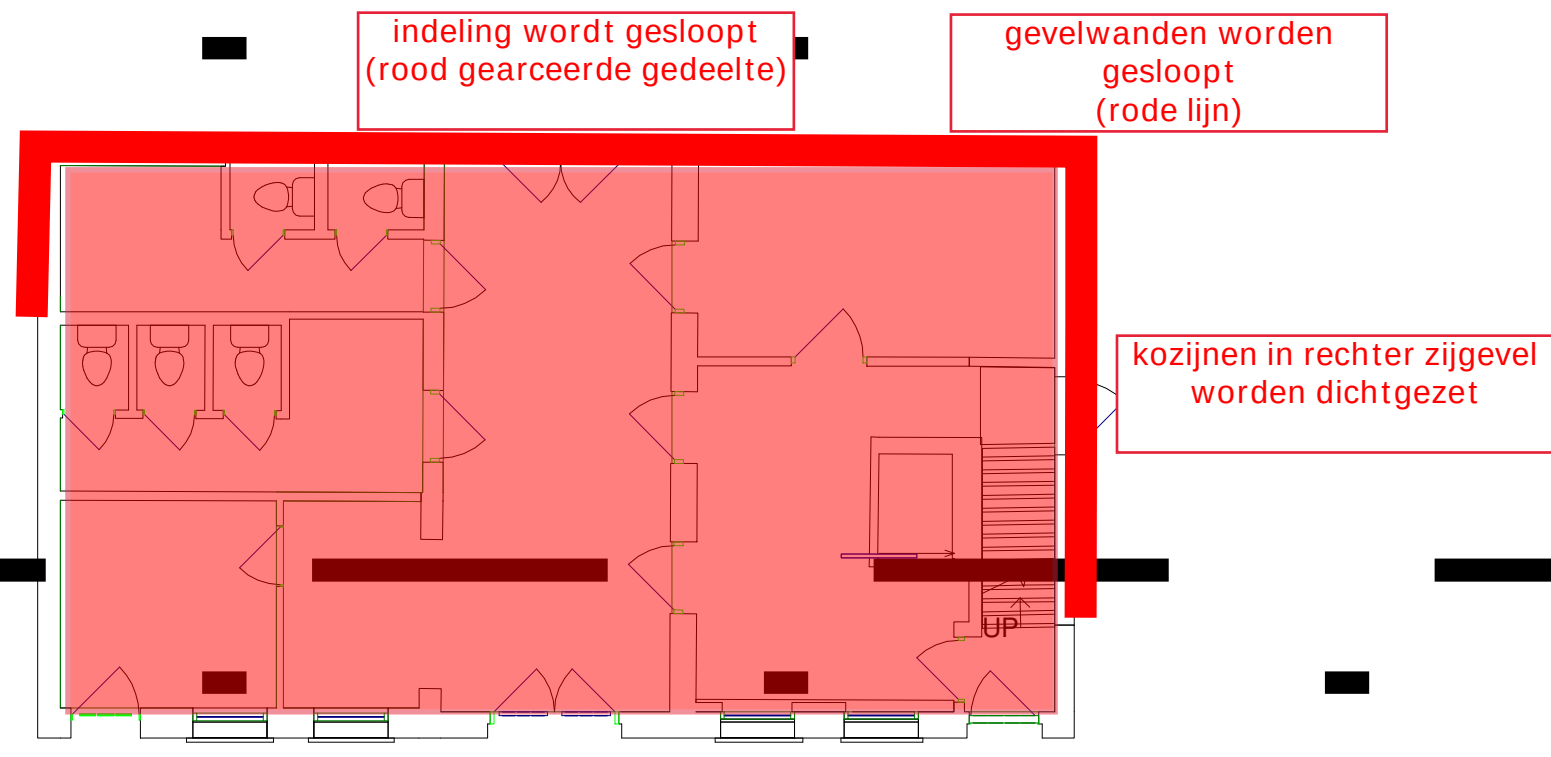


Begane grond

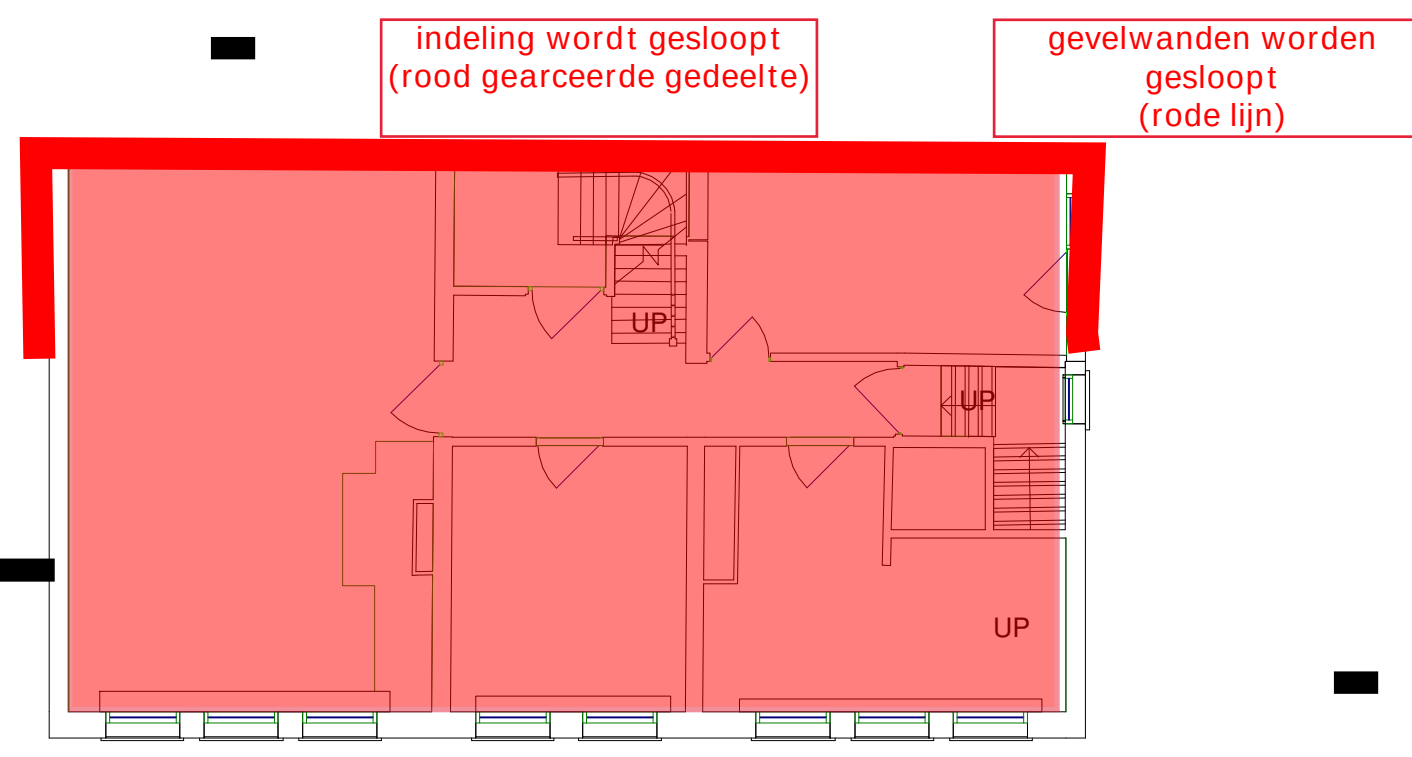

Eerste verdieping

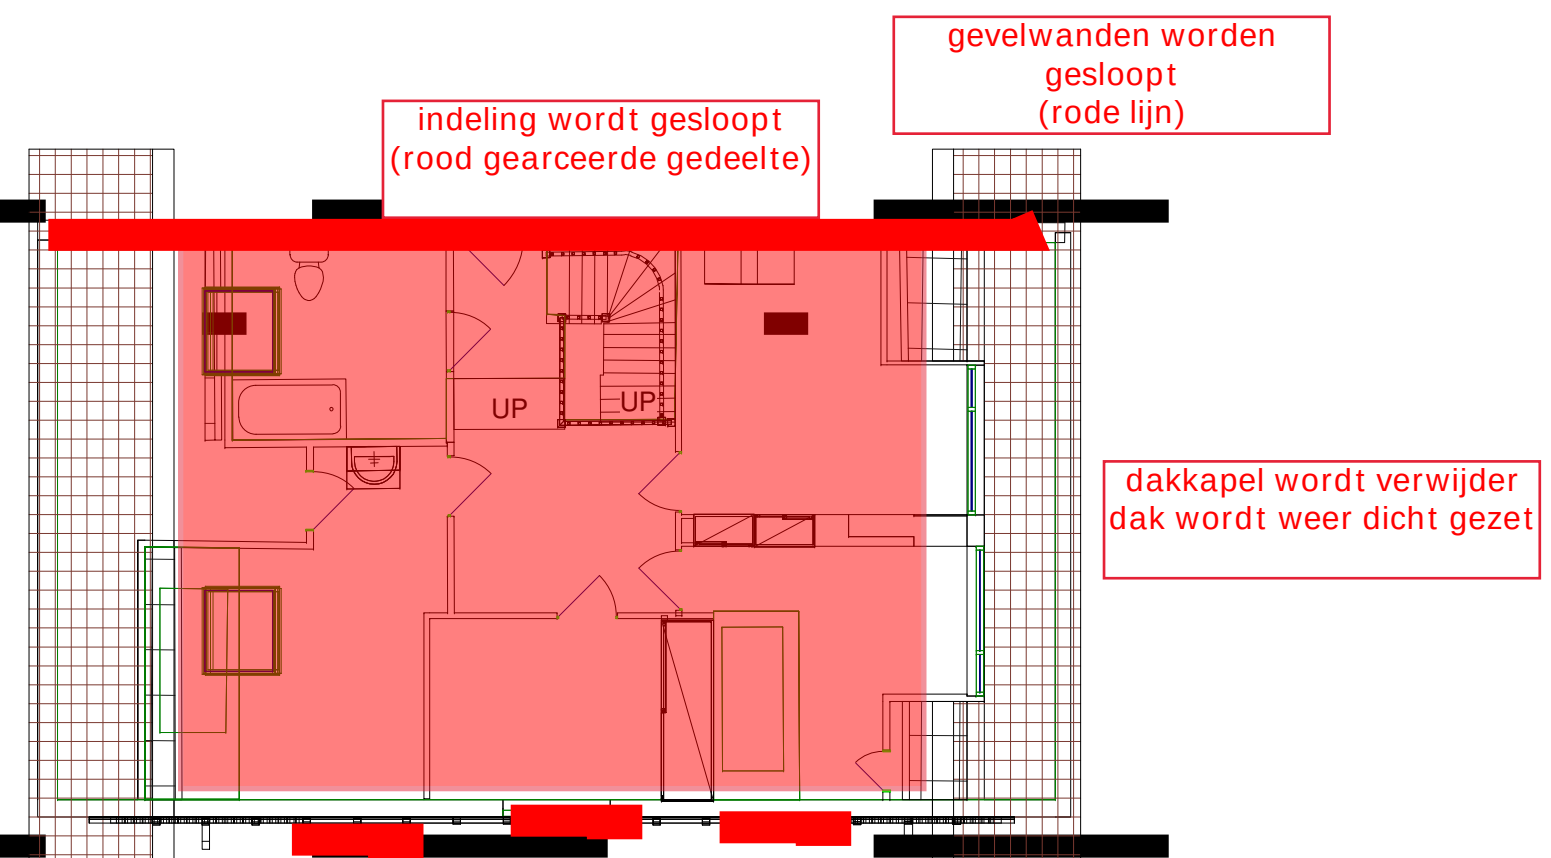

2e verdieping

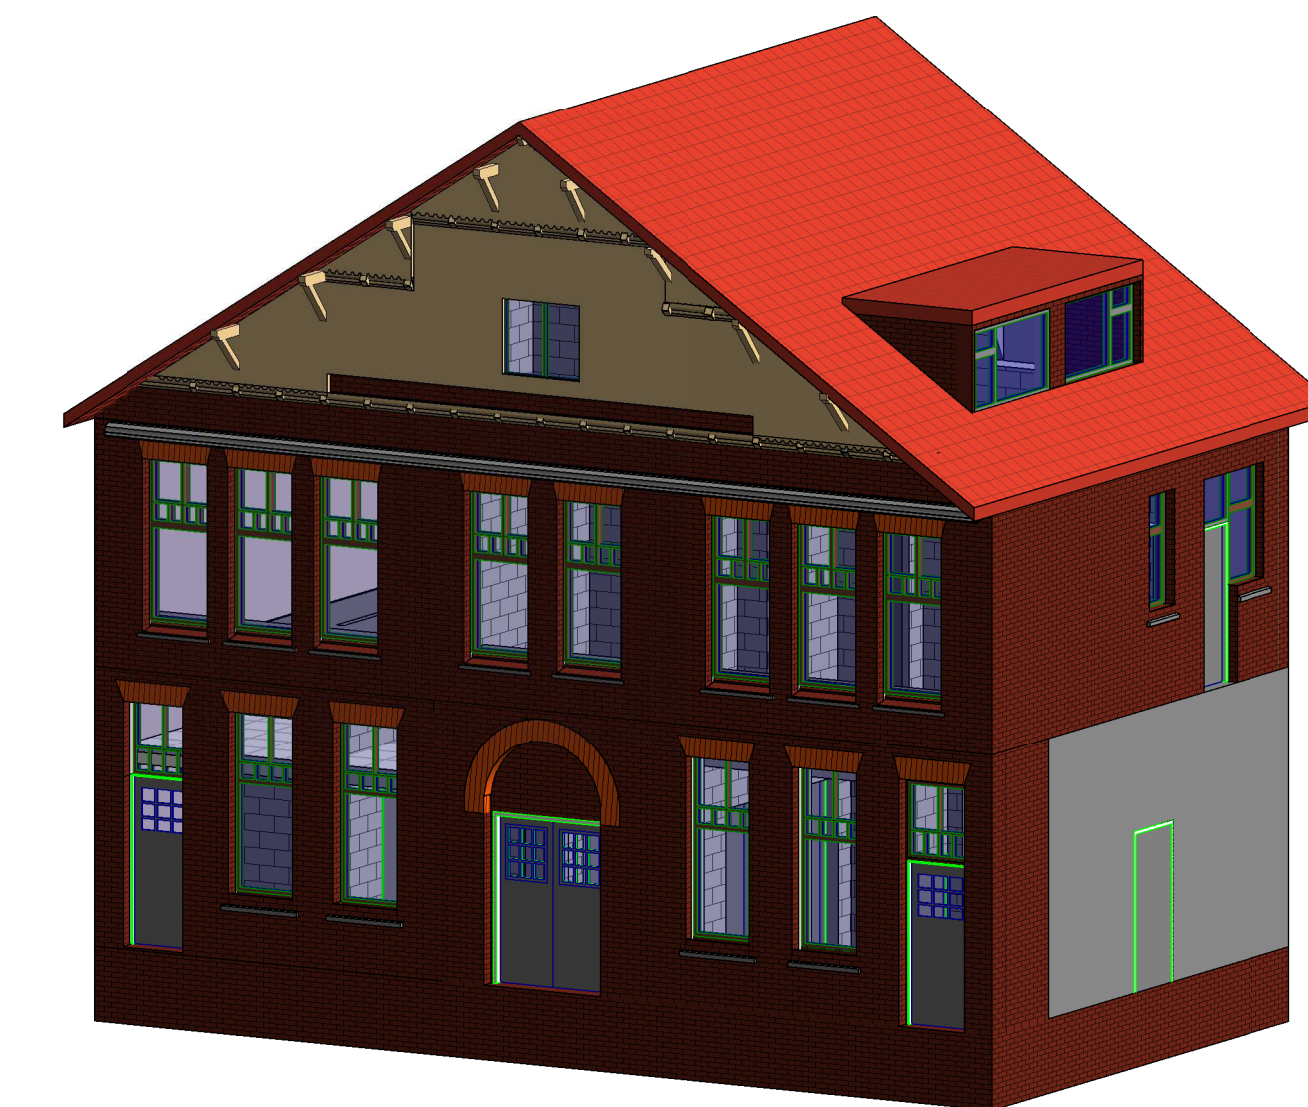

van Egmond,
architecten

Bouwaanvraag

project:
Verbouw van de Rozenburcht

locatie & opdrachtgever:
te Boskoop

onderwerp:
Sloopplan monument plattegronden

schaal:
1:100

datum:
29/09

formaat:
42x60

getekend:
[initials]

wijziging:

werknnummer:
17984

tekeningnummer:
410

adres:
van Egmond Architecten B.V.
Gooweg 5
2201 AX Noordwijk

contact:
+31 (0)71 36 19 700
info@vanegmondarchitecten.nl
www.vanegmondarchitecten.nl

Full Service Architectuur