




HUIDIGE SITUATIE

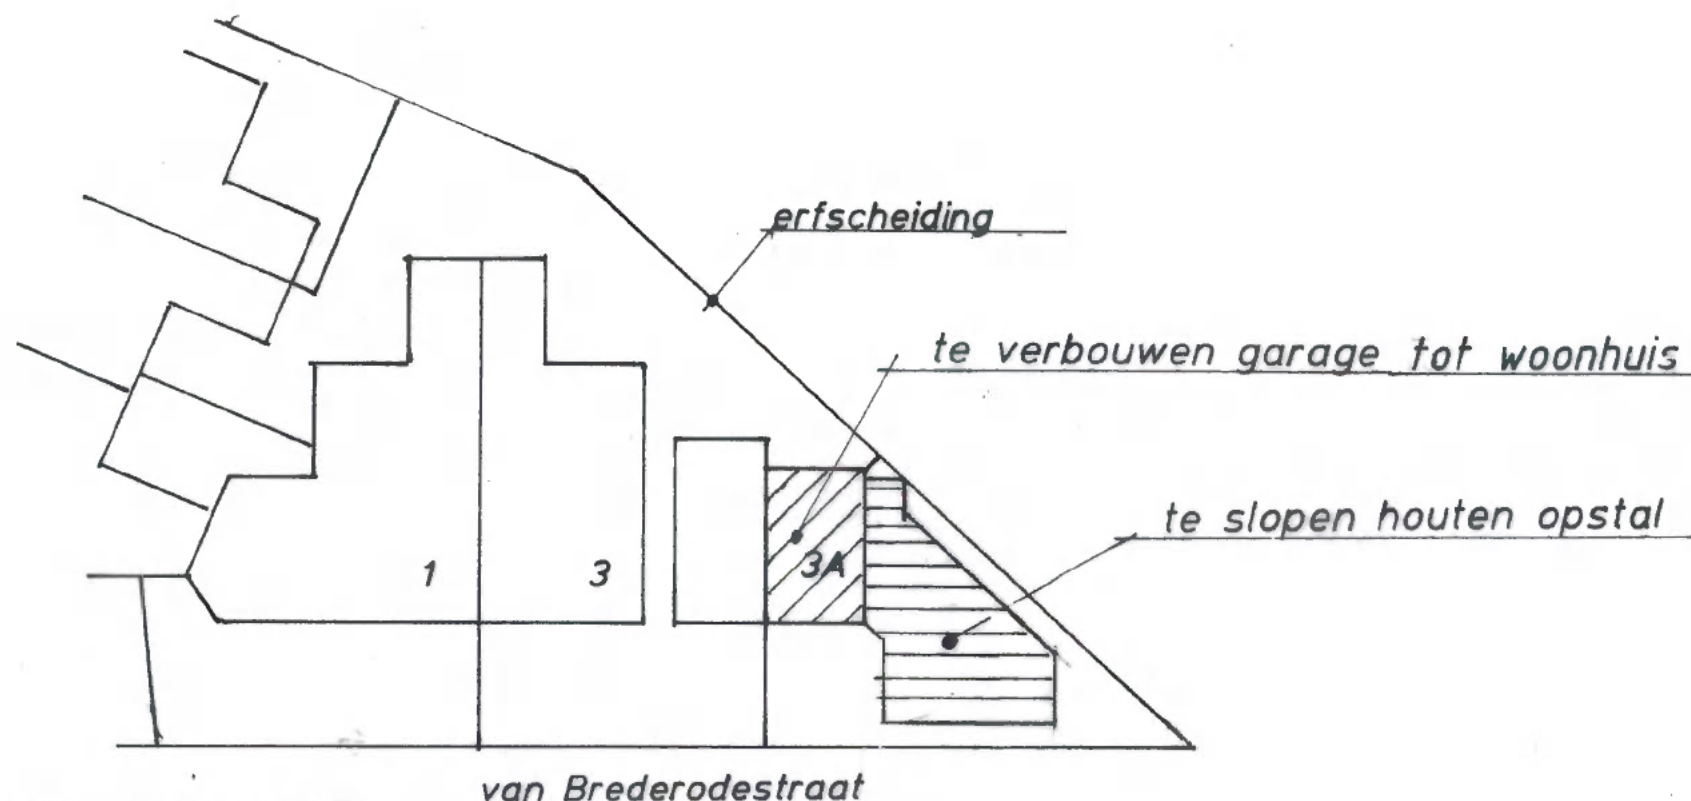

NIEUWE SITUATIE

schaal : 1 : 250
gemeente alphen aan den rij
sectie : F
no : 3537

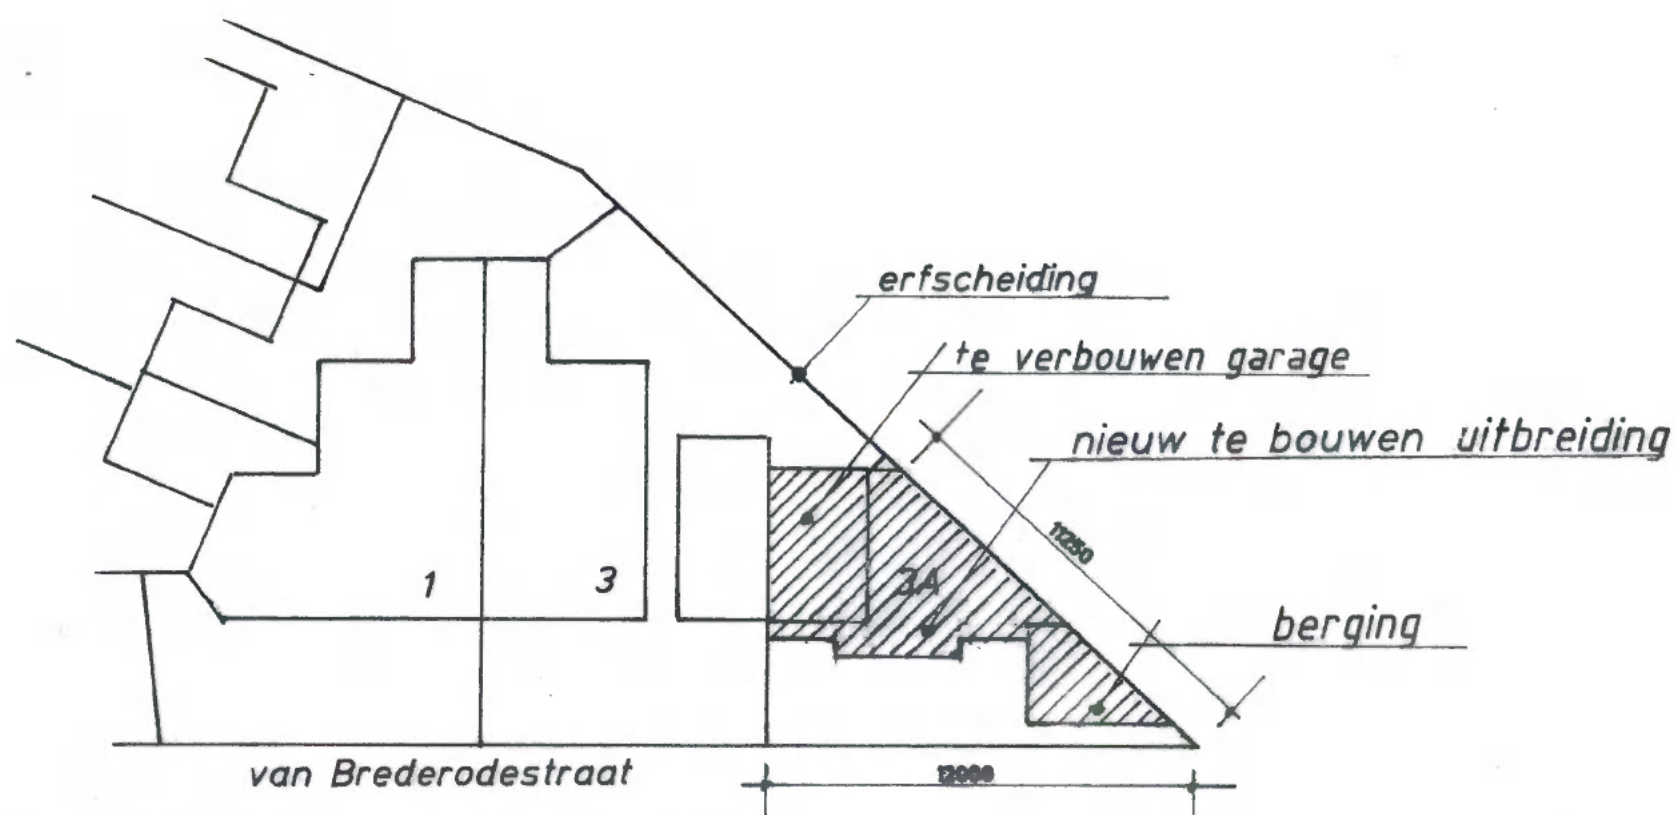

DANTA BEHEER
VINKEBUURT 36
2471XC ZWAMMERDAM
tel.0172-611032
mob. 06-53778720

opdrachtgever:



betreft:

PLAN VOOR HET VERBOUWEN VAN EEN GARAGE TOT
WOONHUIS MET UITBREIDING
AAN DE VAN BREDERODESTRAAT TE ZWAMMERDAM

onderwerp:

PLATTEGRONDEN, GEVELS, DOORSNEDEN, DETAILS


projectnummer

B0 - 12

FORMAAT A3

DATUM: 20-08-2022

GEW: 1-06-2023

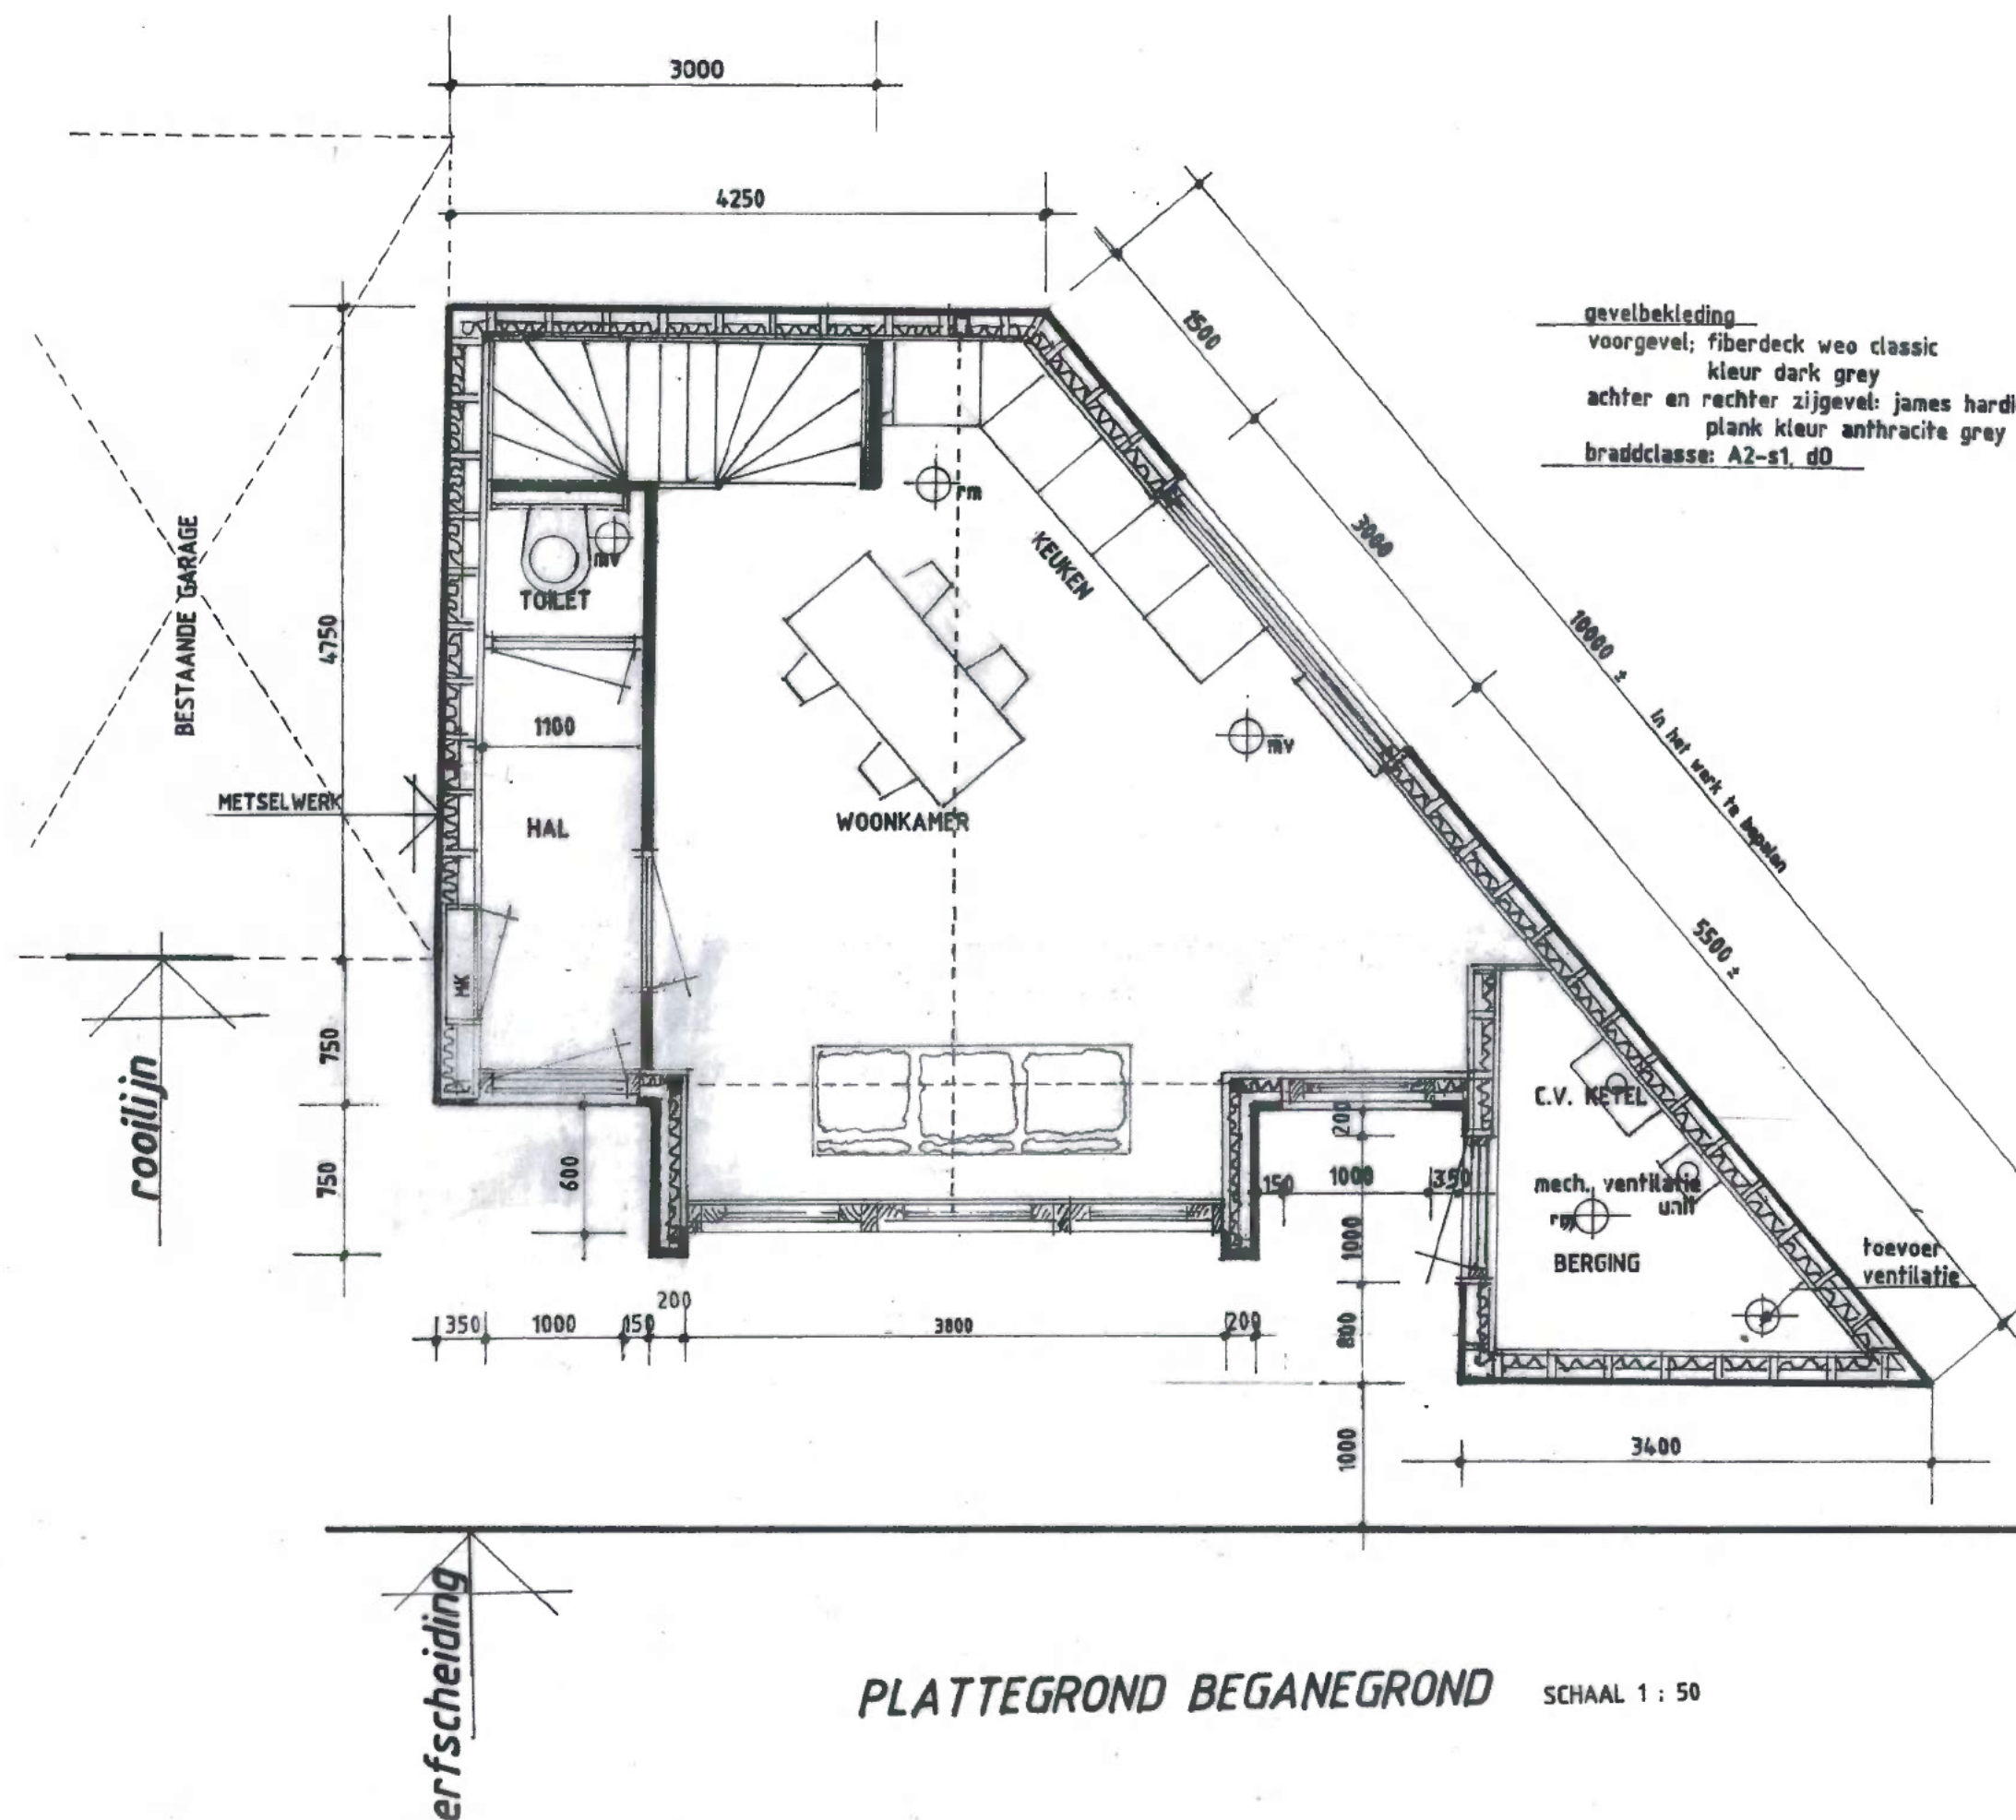

RENV001

fundering en vloeropbouw

betonbalk 600x200
metselwerk
400mm schuimbeton RC=3,7k/w
60mm anhydrietvloer incl. vloerverwarming

gevelopbouw

buitenblad: bestaand metselwerk, stukwerk, kunststof schroten
vuren regelwerk afm. n.t.b.
isolatie kooltherm K8 plus 74/20 RC=5,06 k/w
18mm underlayment
12mm gipsplaat
stuklaag

kozijnen

hardhout duurzaam geproduceerd
isolerende beglazing
schilderwerk zwart
ramen en deuren zwart

dakopbouw

schuine dakvlakken geïsoleerde dakplaten RC=6,3 k/w
platte daken kingspan uretaan isolatie RC=6,3 k/w
EPDM dakbedekking
achterdak bestaande pannen hergebruiken

verdiepings vloer

18mm underlayment
rachel h.o.h. 400mm
18mm underlayment
balklaag 170x70mm
rachel
10mm gipsplaat
stukwerk

deuren

buitendeuren 2315x930
binnendeuren 2315x880

ventilatie

alle ramen voorzien van geïsoleerde ventilatieroosters
in berging mechanische ventilatie unit
in platdak luchttoevoer aanbrengen

mv = mechanische ventilatie


rm = rookmelder

brandklasse D

PLATTEGROND BEGANEGROND

SCHAAL 1 : 50


SCHAAL: 1 : 50
DATUM: 20-08-2022
BLAD: 1
GEW: 1-06-2023
GEW: 10-07-2023

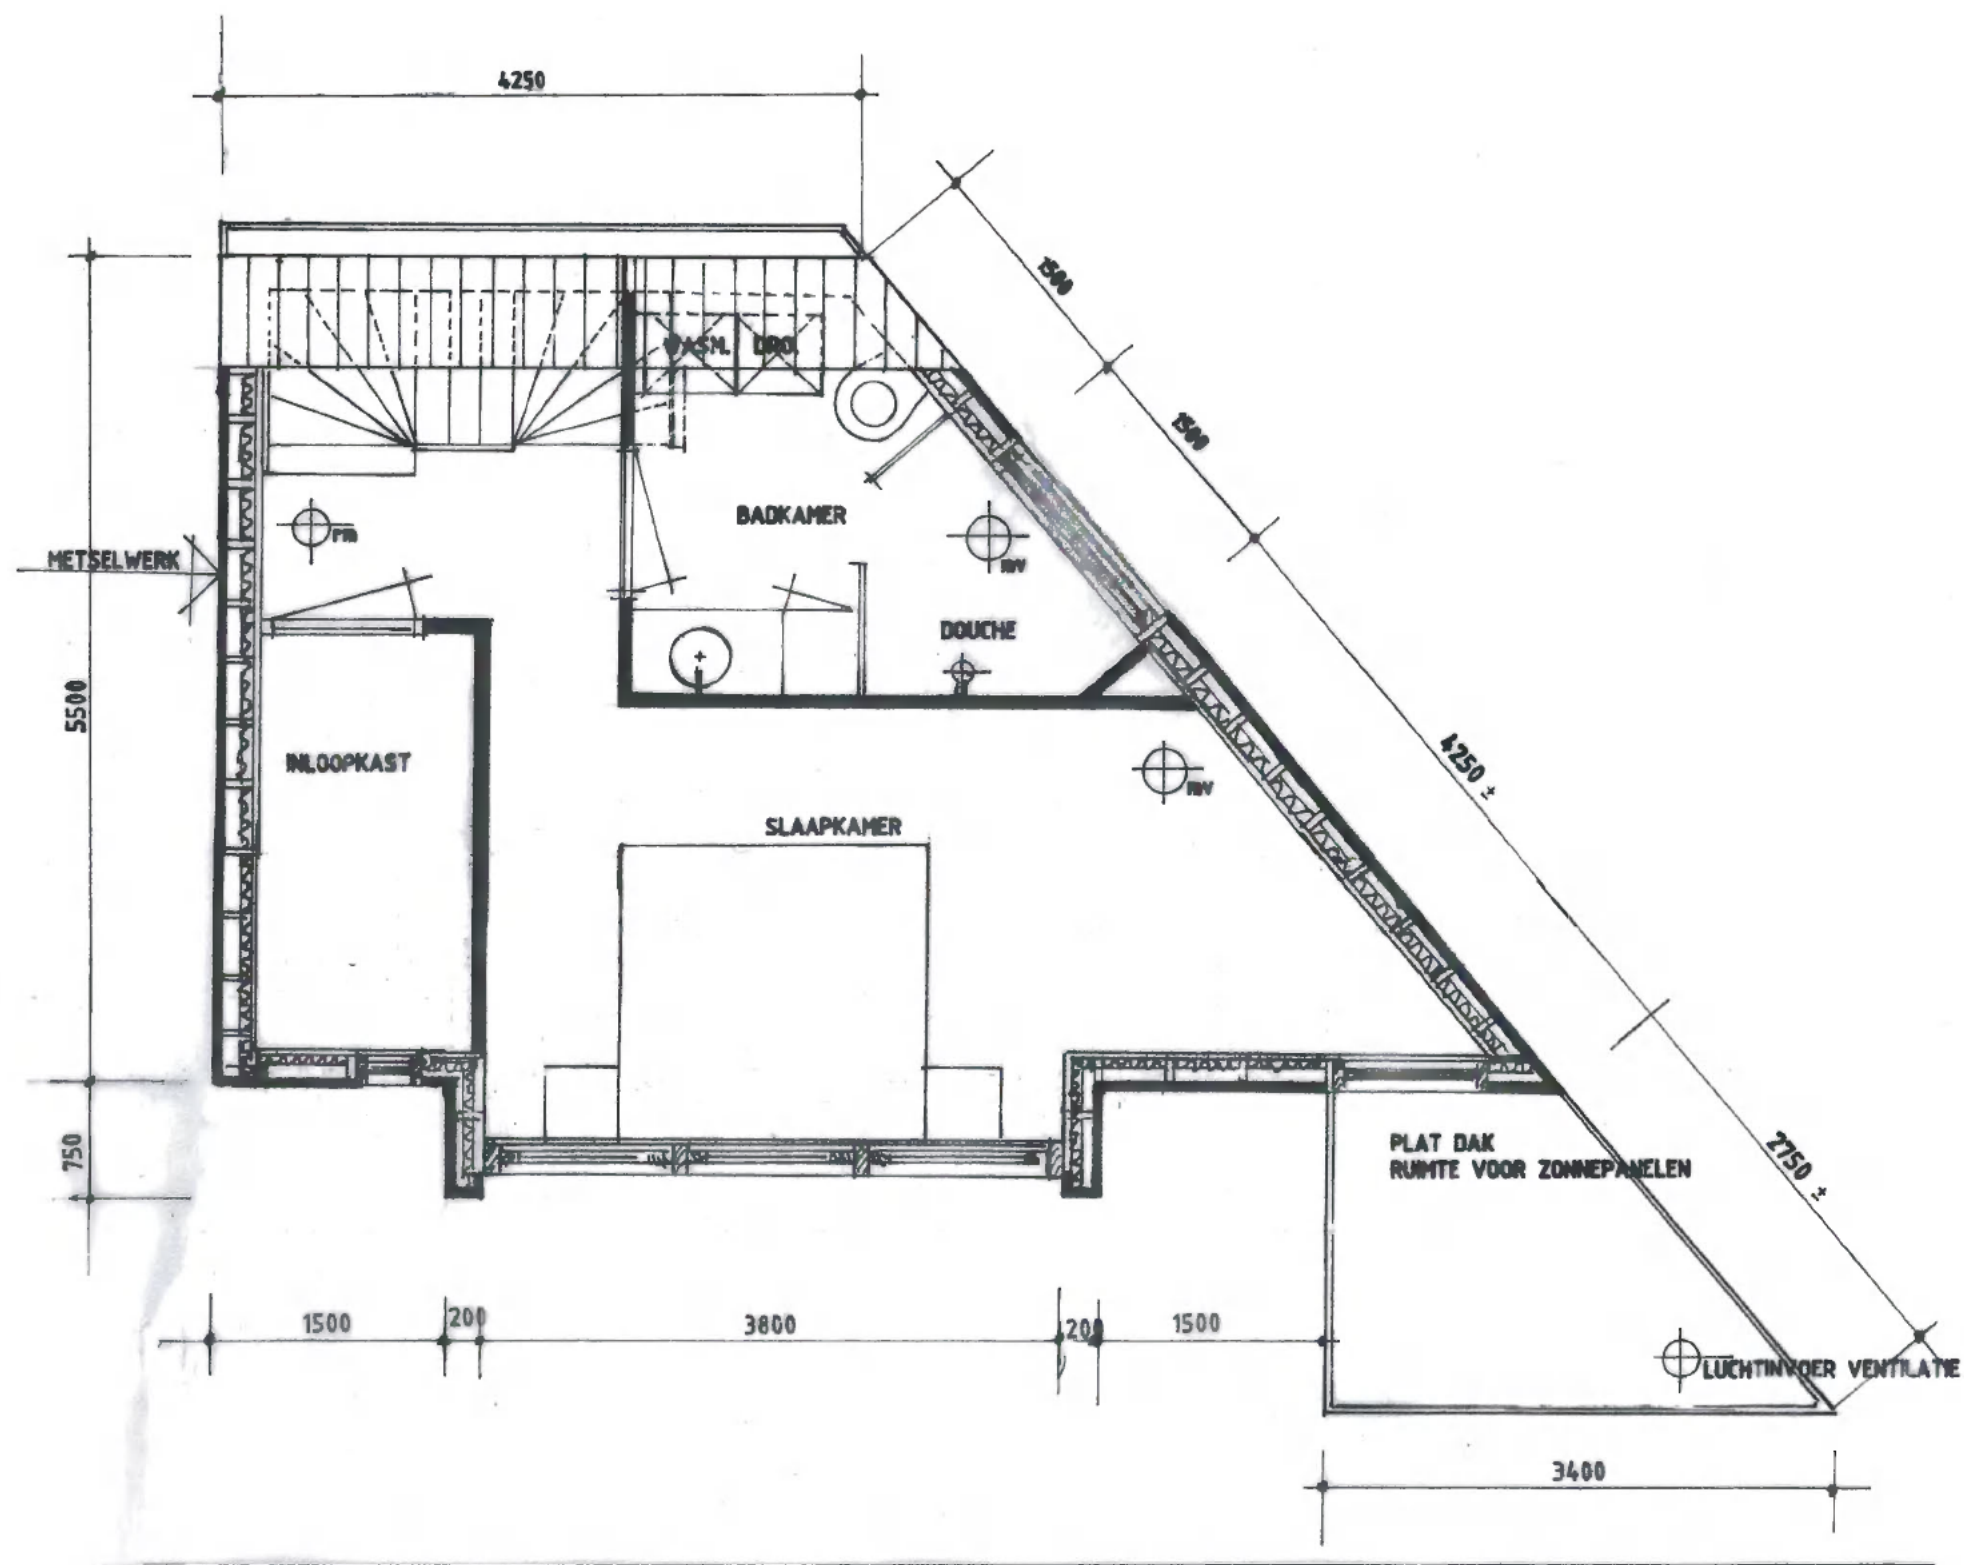

PLATTEGROND VERDIEPING


SCHAAL 1 : 50

SCHAAL: 1 : 50
 DATUM: 20-08-2022
 BLAD: 2
 GEW: 10-07-2023

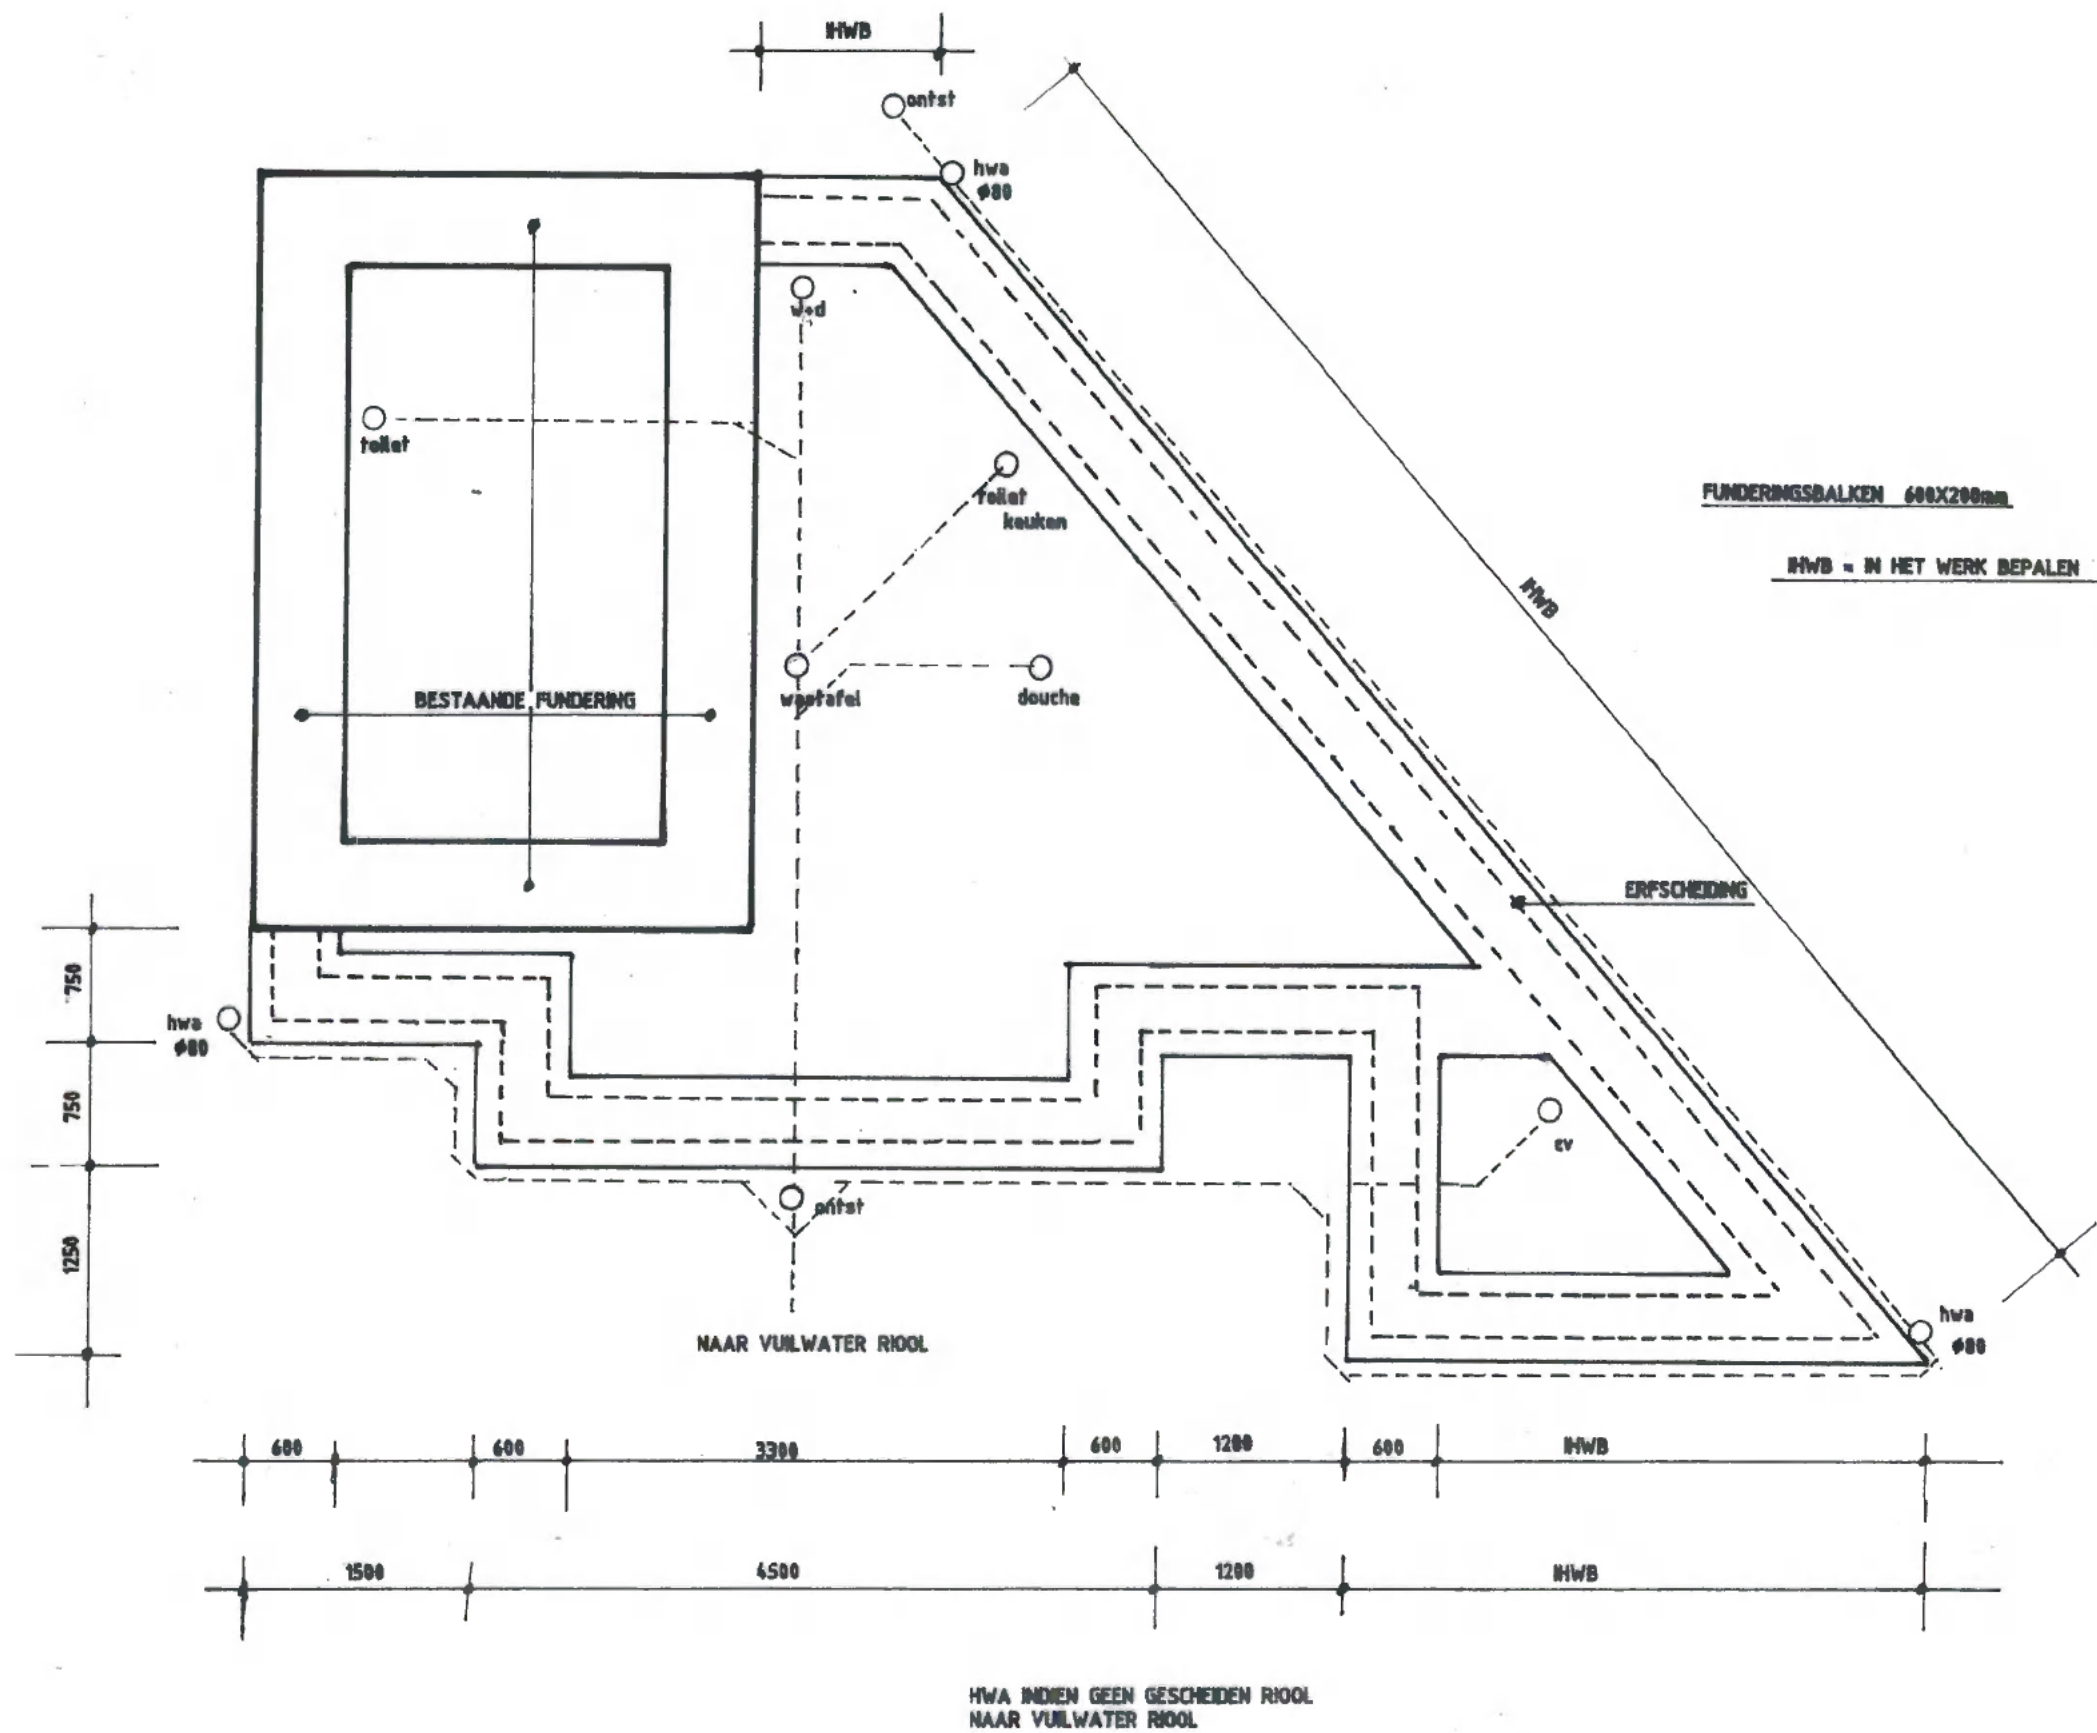


FUNDERING EN RIOLERING PLAN
voor wapening zie berekeningen constructeur


SCHAAL: 1 - 50
 DATUM: 10-07-2023
 BLAD: 2A
 GEW: 10-07-2023

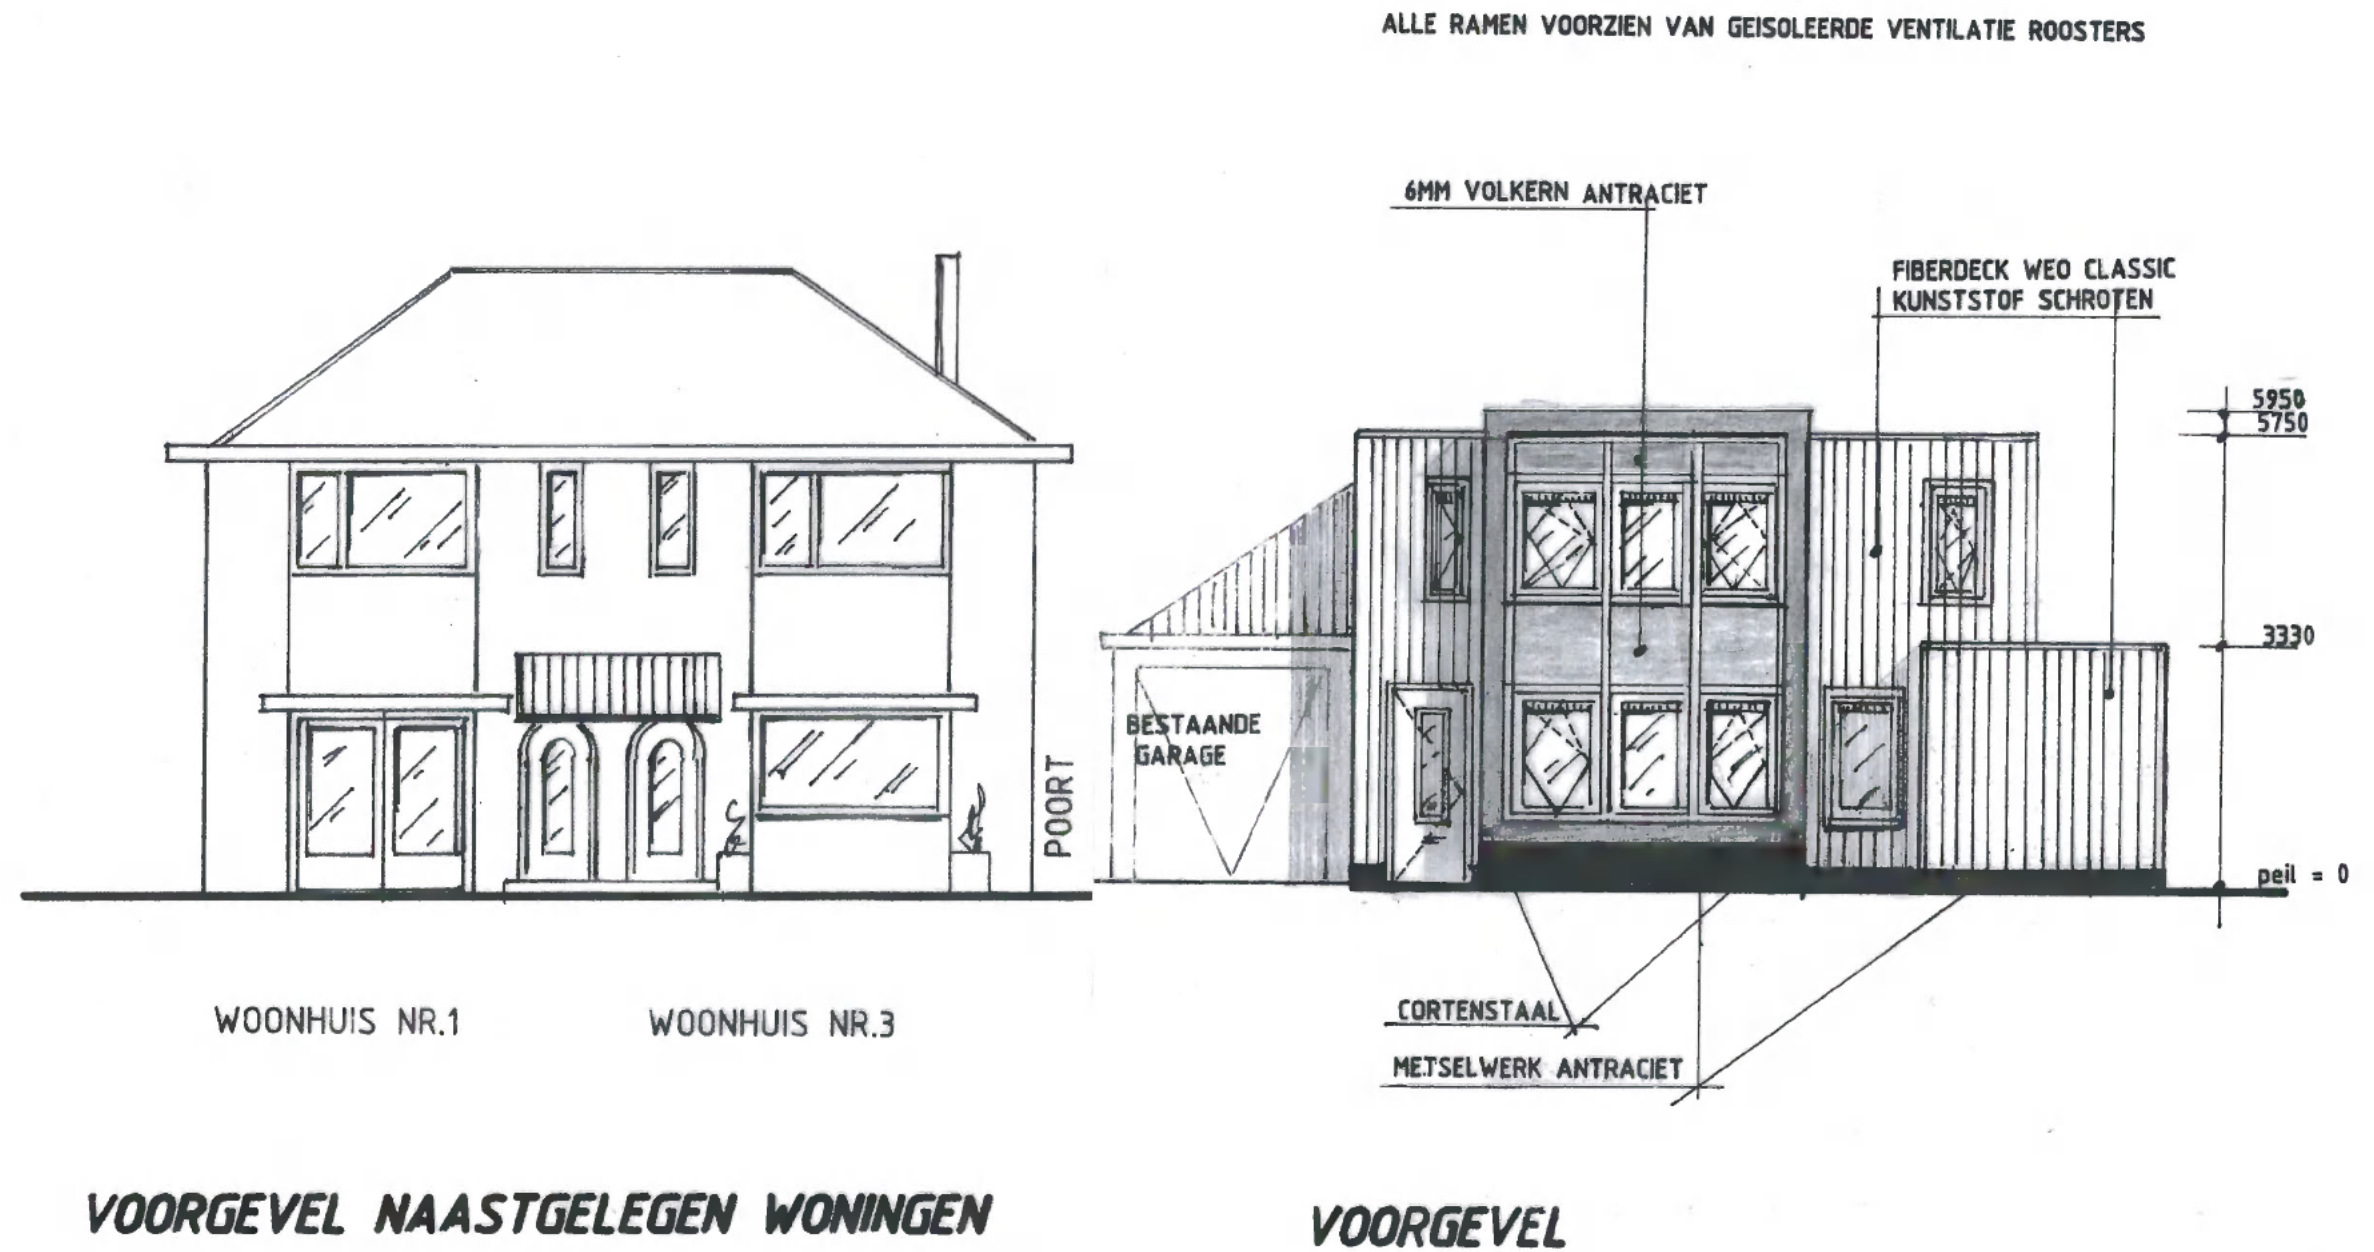

ALLE RAMEN VOORZIEN VAN GEISOLEERDE VENTILATIEROOSTERS

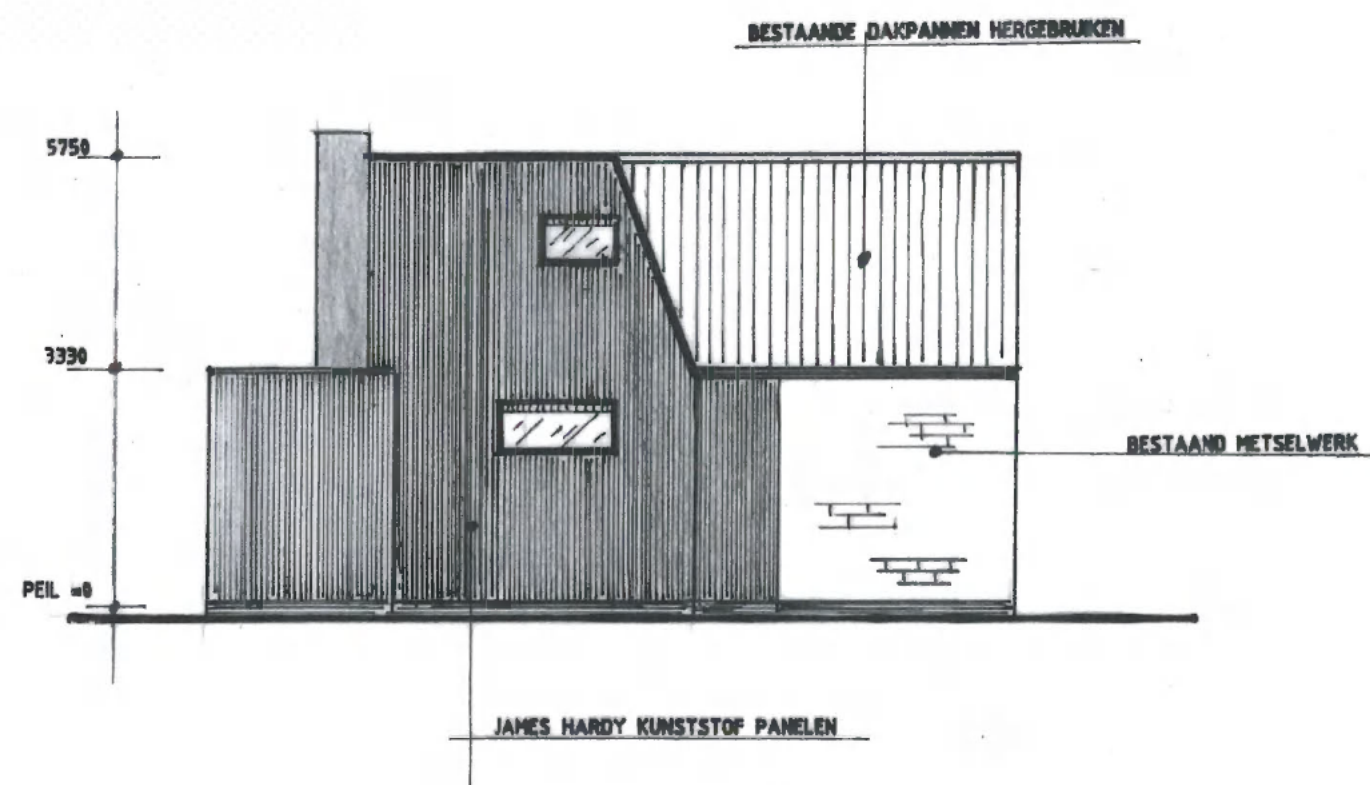


ACHTERGEVEL

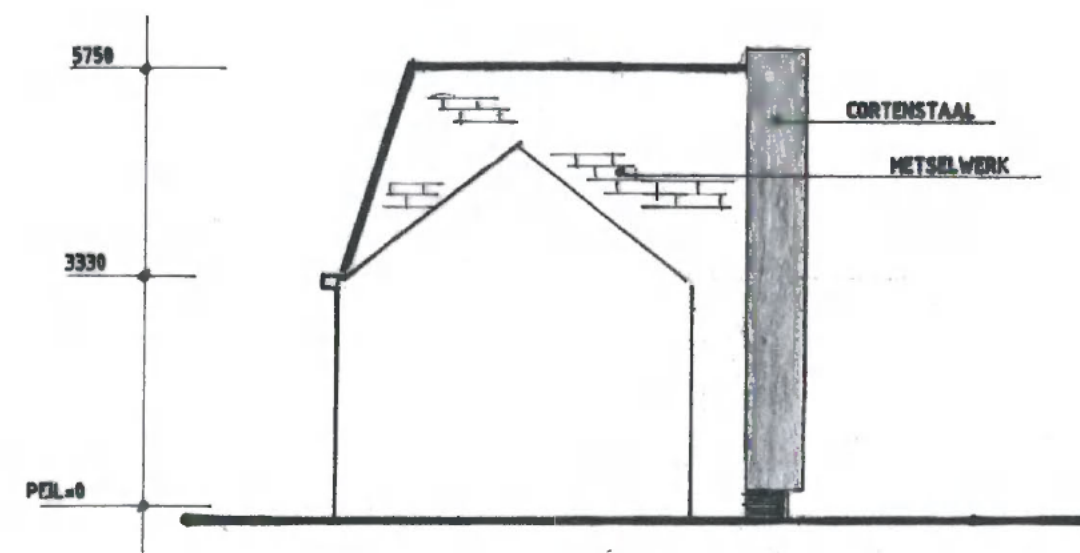


LINKER ZIJGEVEL

SCHAAL: 1 : 100
DATUM: 20-08-2022
BLAD: 4
GEW: 10-07-2023

RAMEN VOORZIEN VAN GEISOLEERDE VENTILATIE ROOSTERS

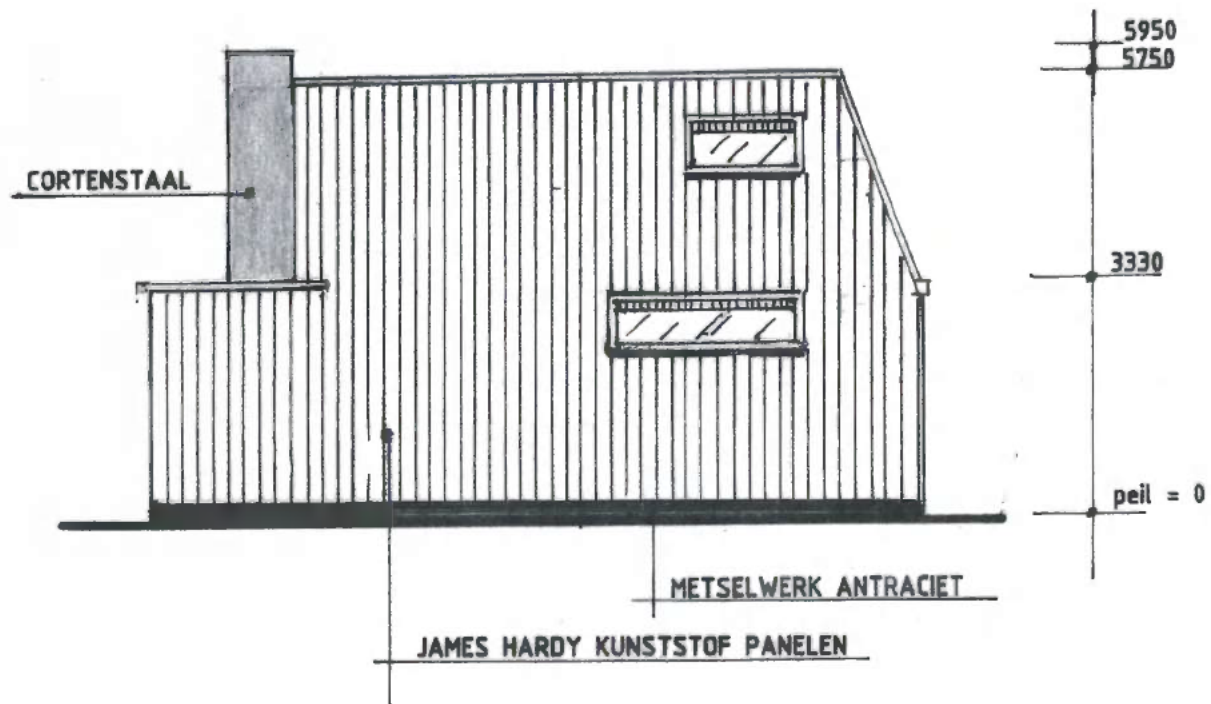


RECHTER ZIJGEVEL

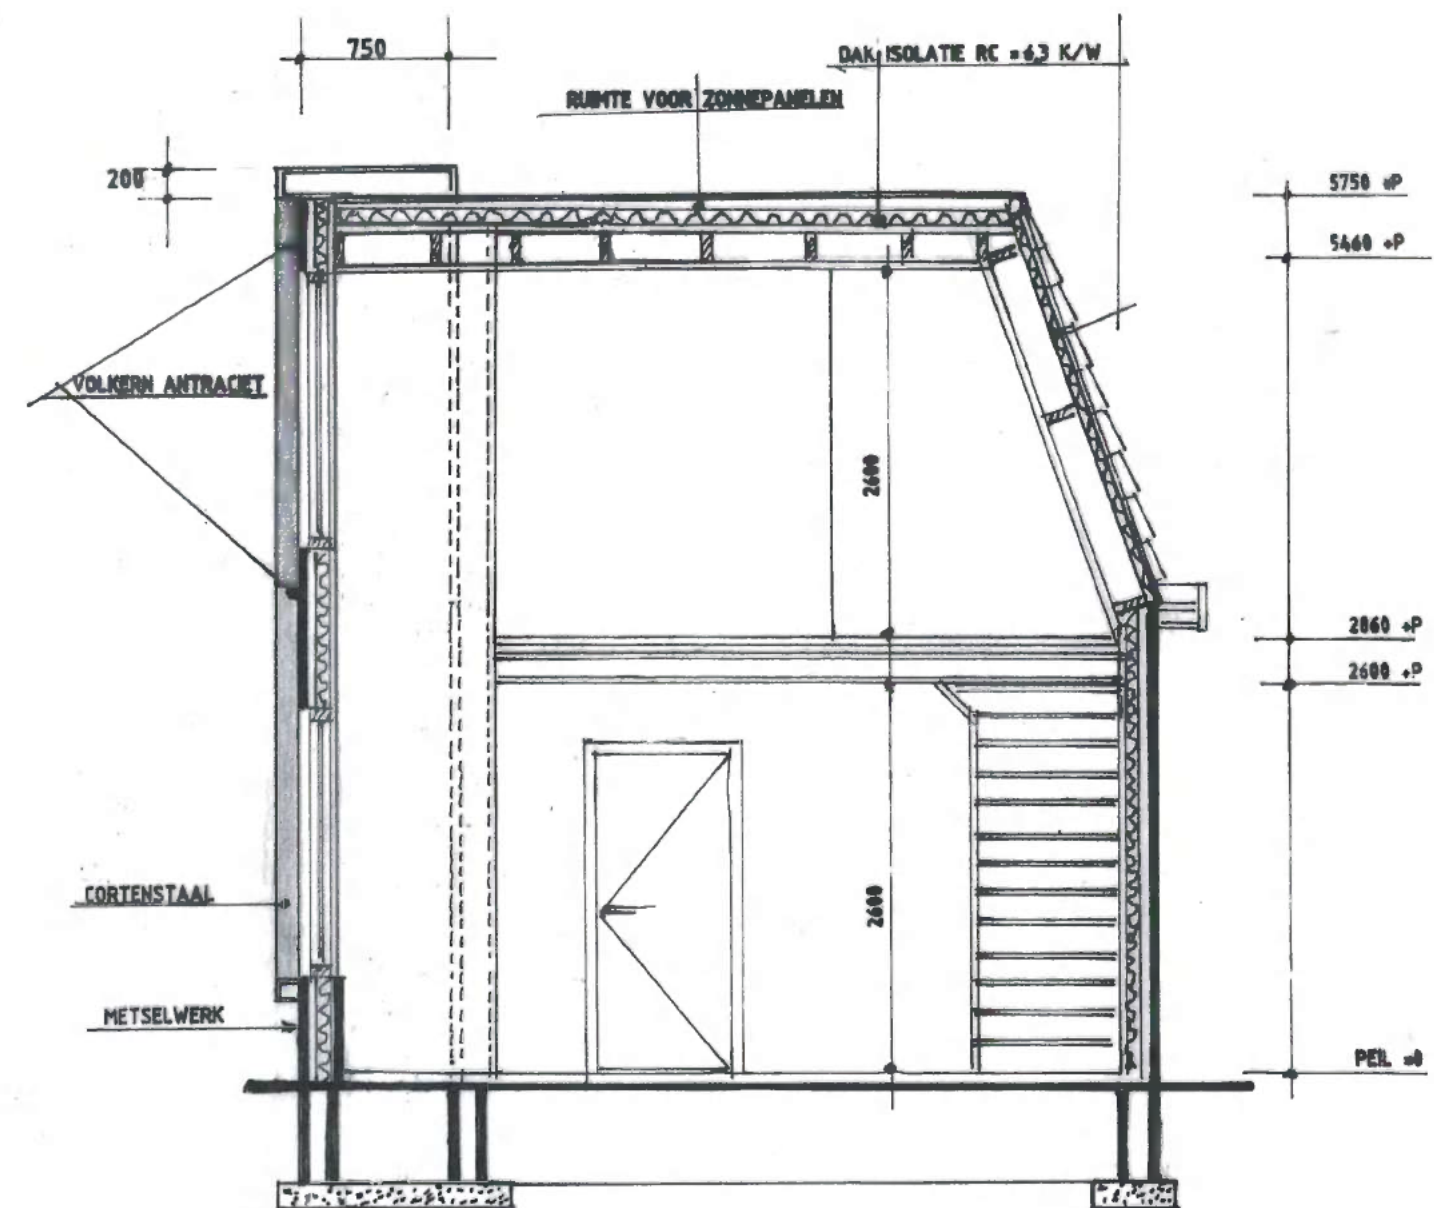


DOORSNEDE B-B

SCHAAL: 1 : 50
DATUM: 20-08-2022
BLAD: 5
GEW: 10-07-2023

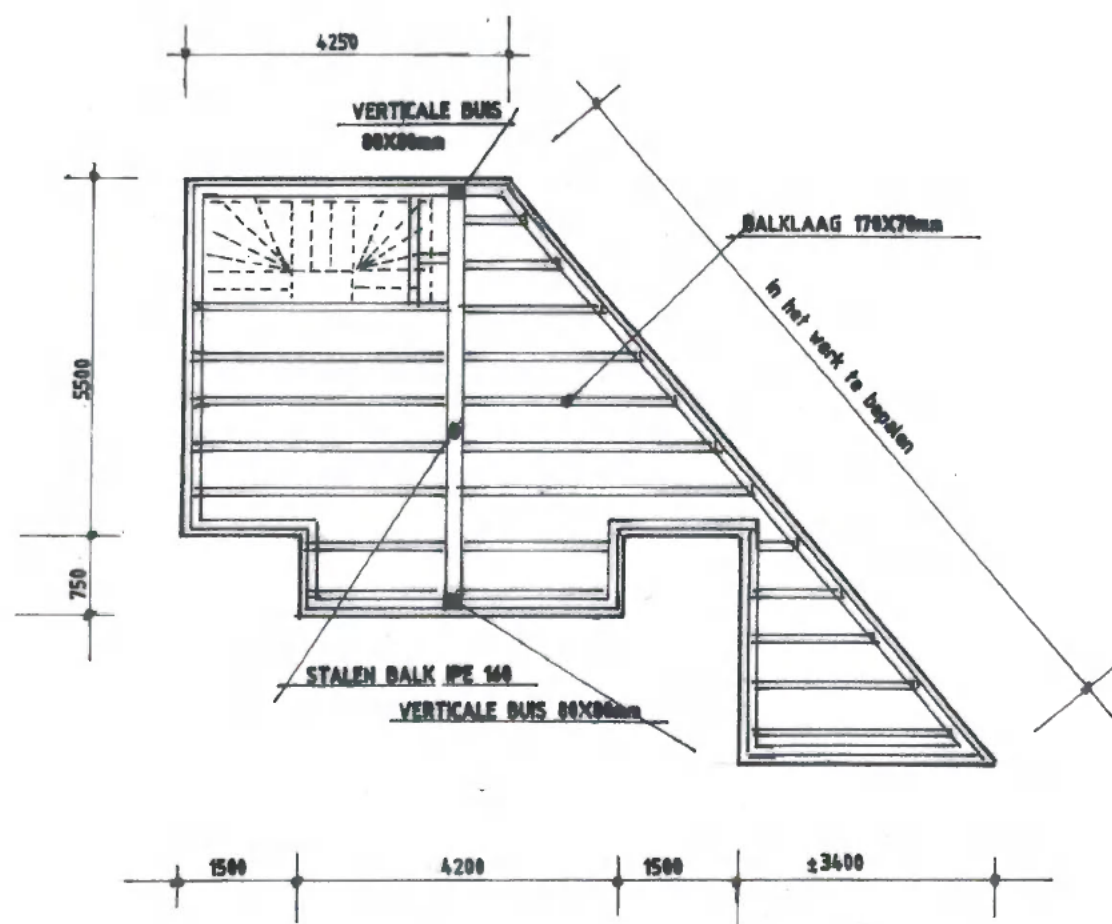


BALKLAAG VERDIEPNGSVLOER

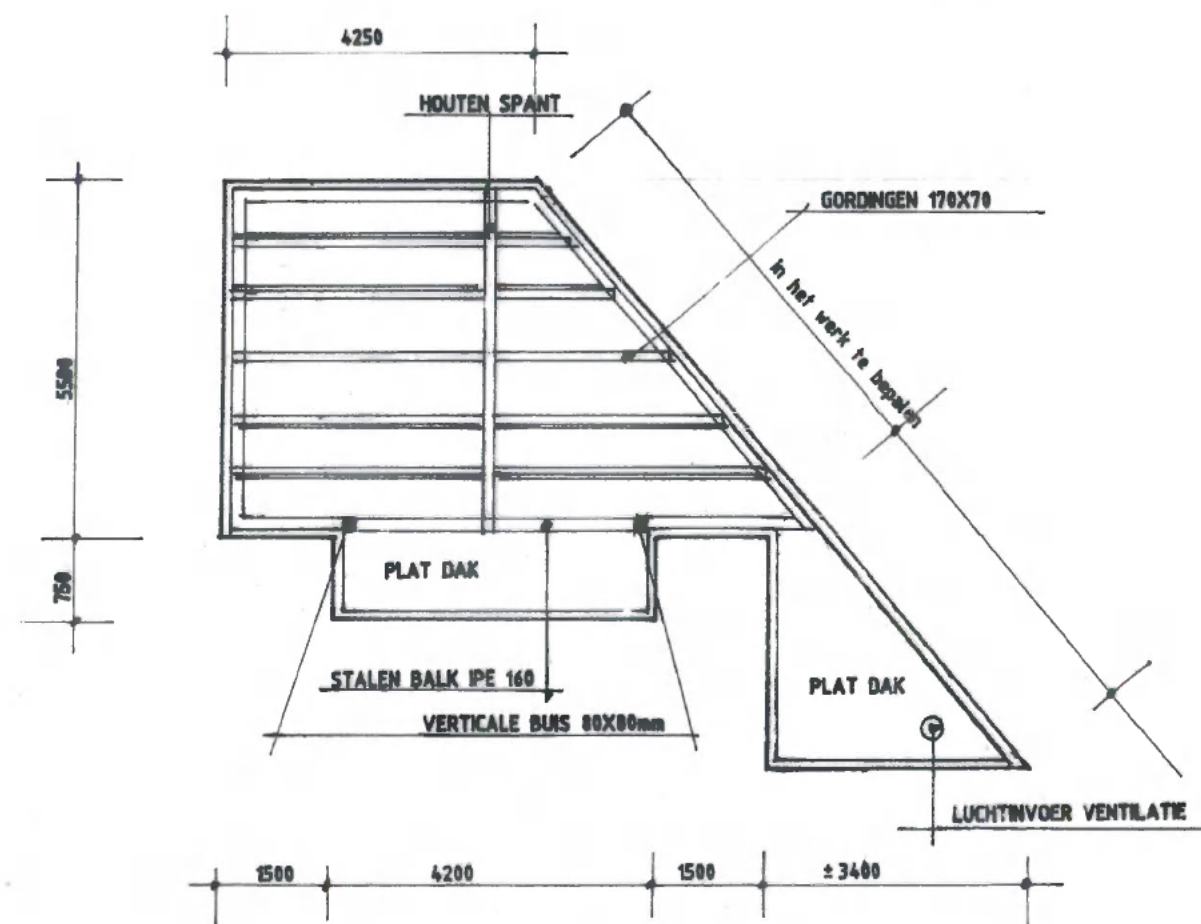


KAPPLAN

voor balklaag, gordingen en staalconstructies zie berekeningen constructeur

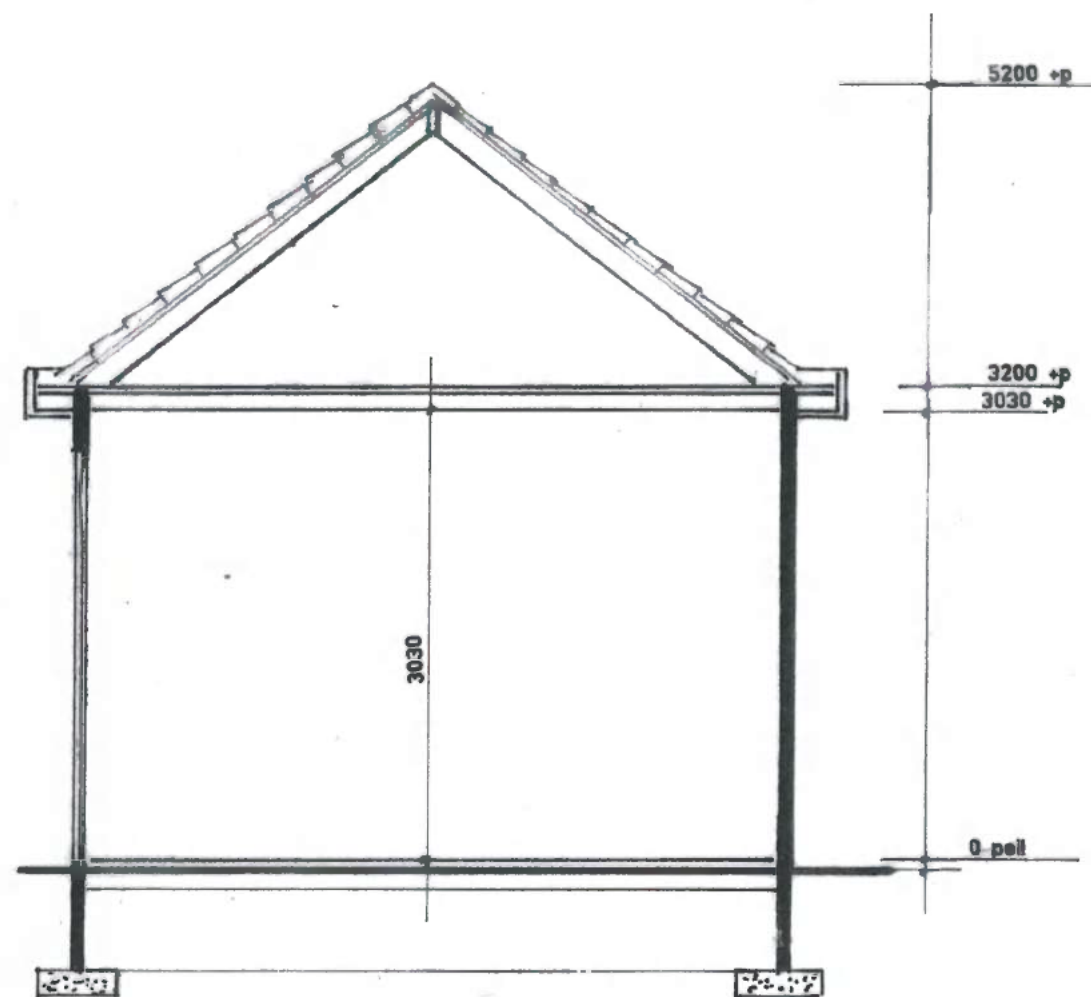


DOORSNEDE A-A BESTAANDE GARAGE

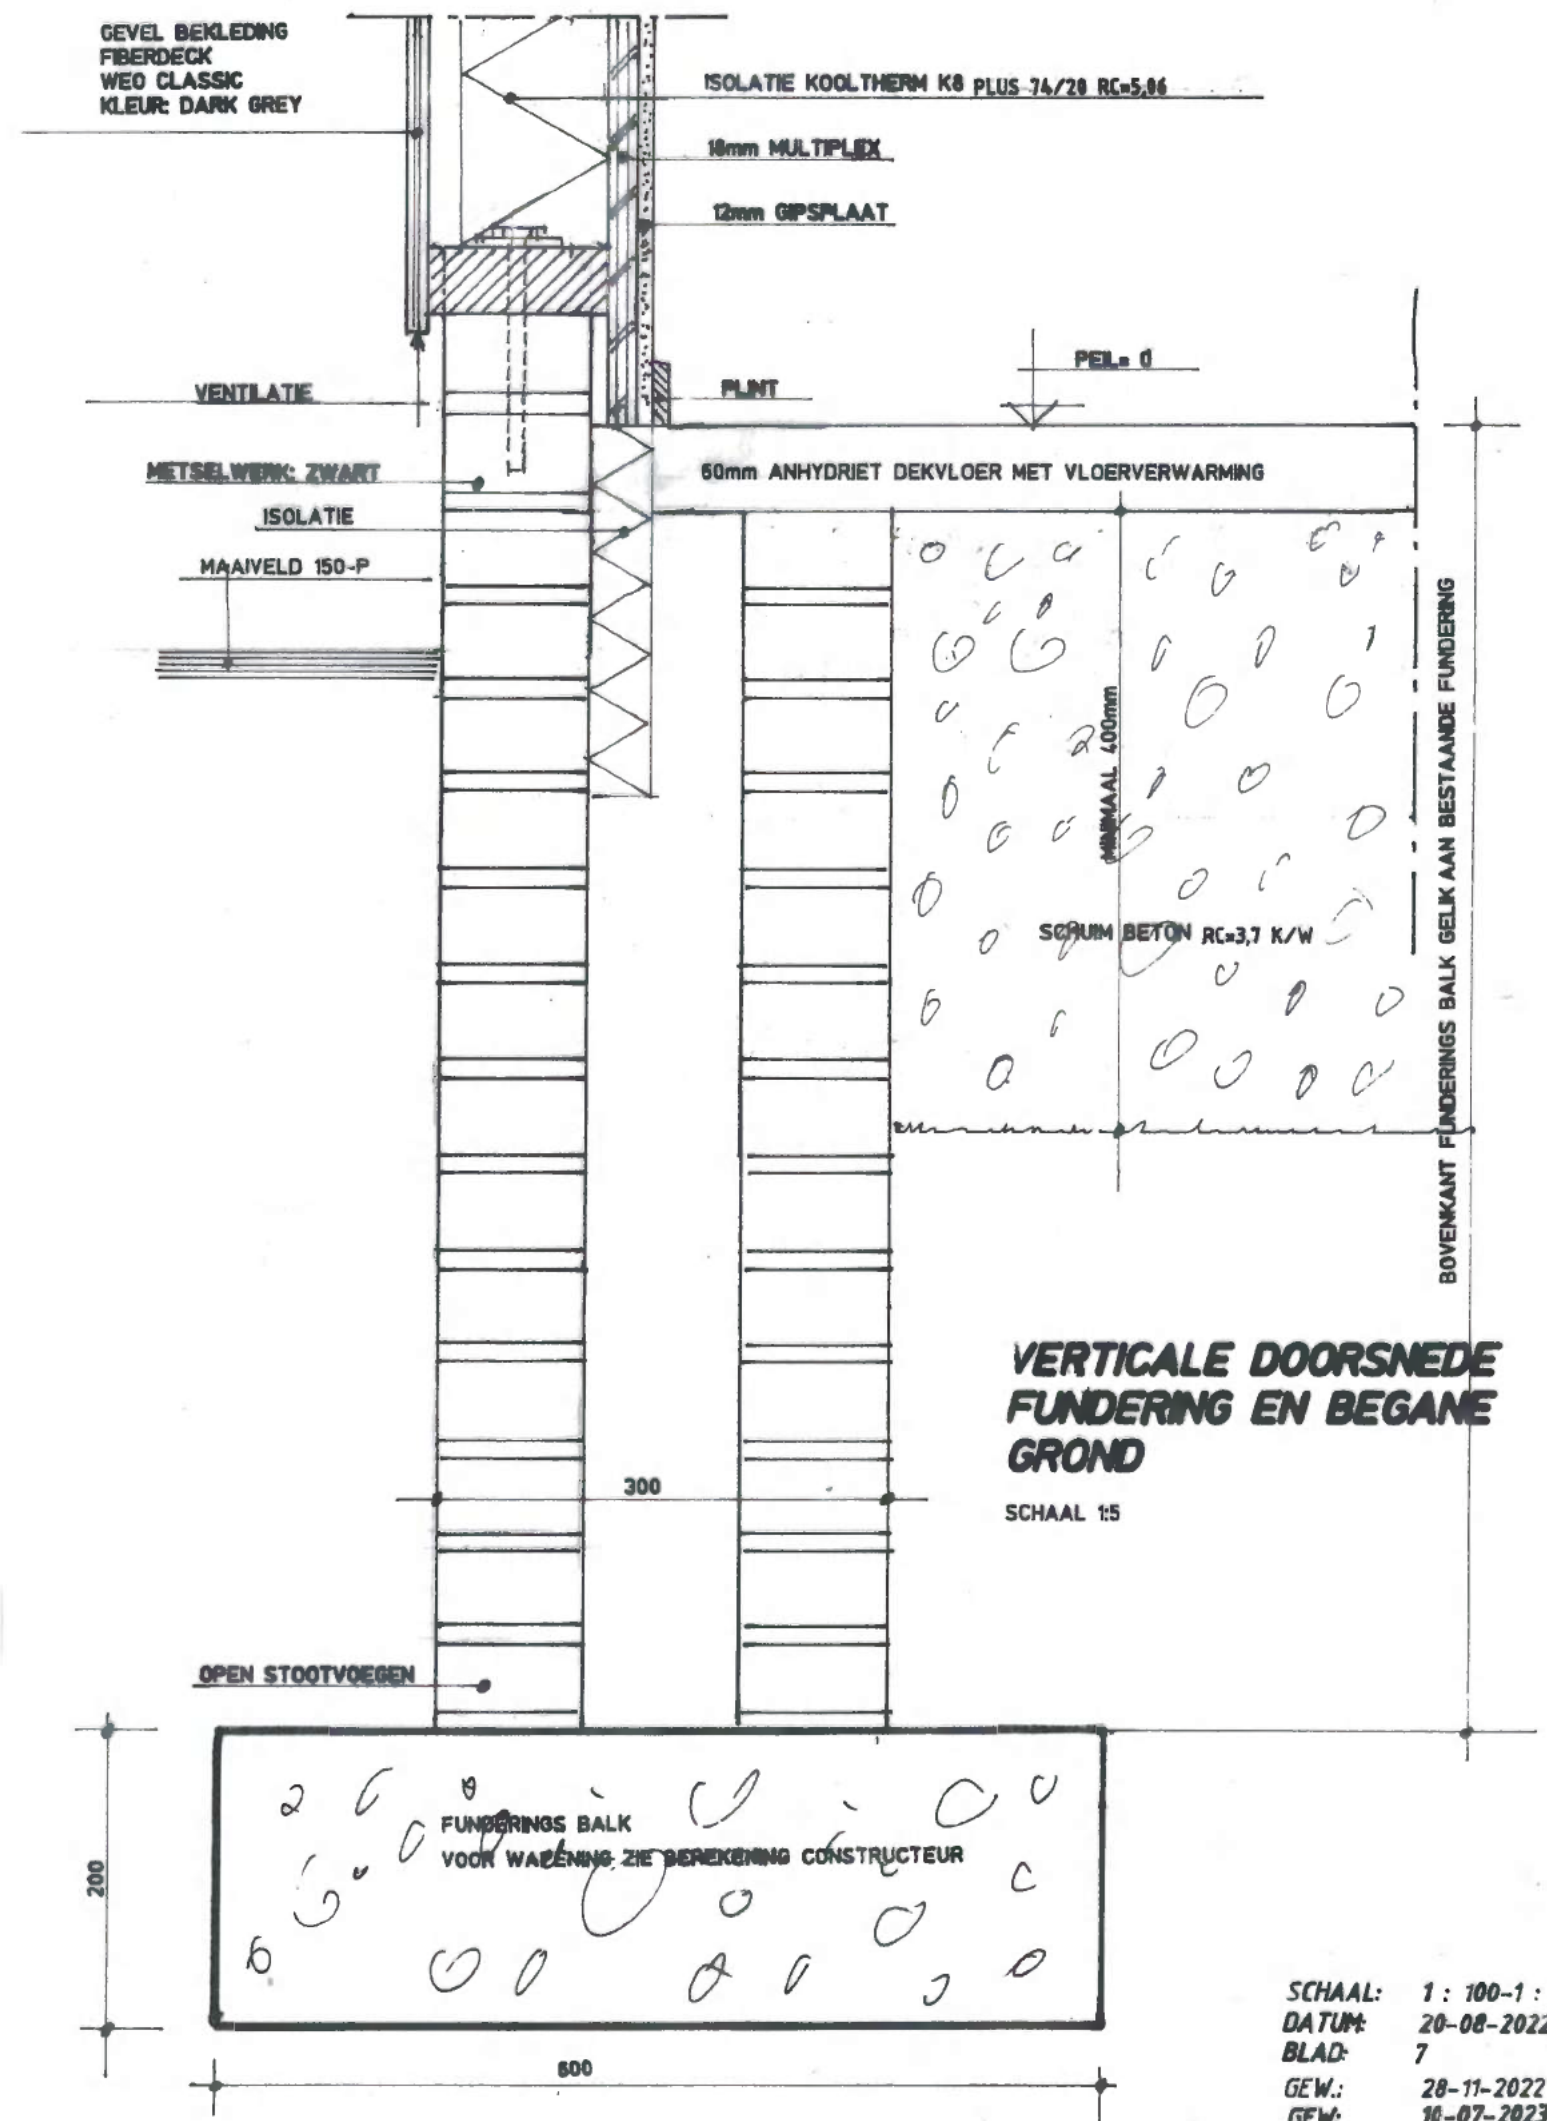


SCHAAL: 1 : 100-1 : 5
 DATUM: 20-08-2022
 BLAD: 7
 GEW.: 28-11-2022
 GEW.: 16-07-2023

OPSTELPLAATS VOOR ZONNEPANELEN

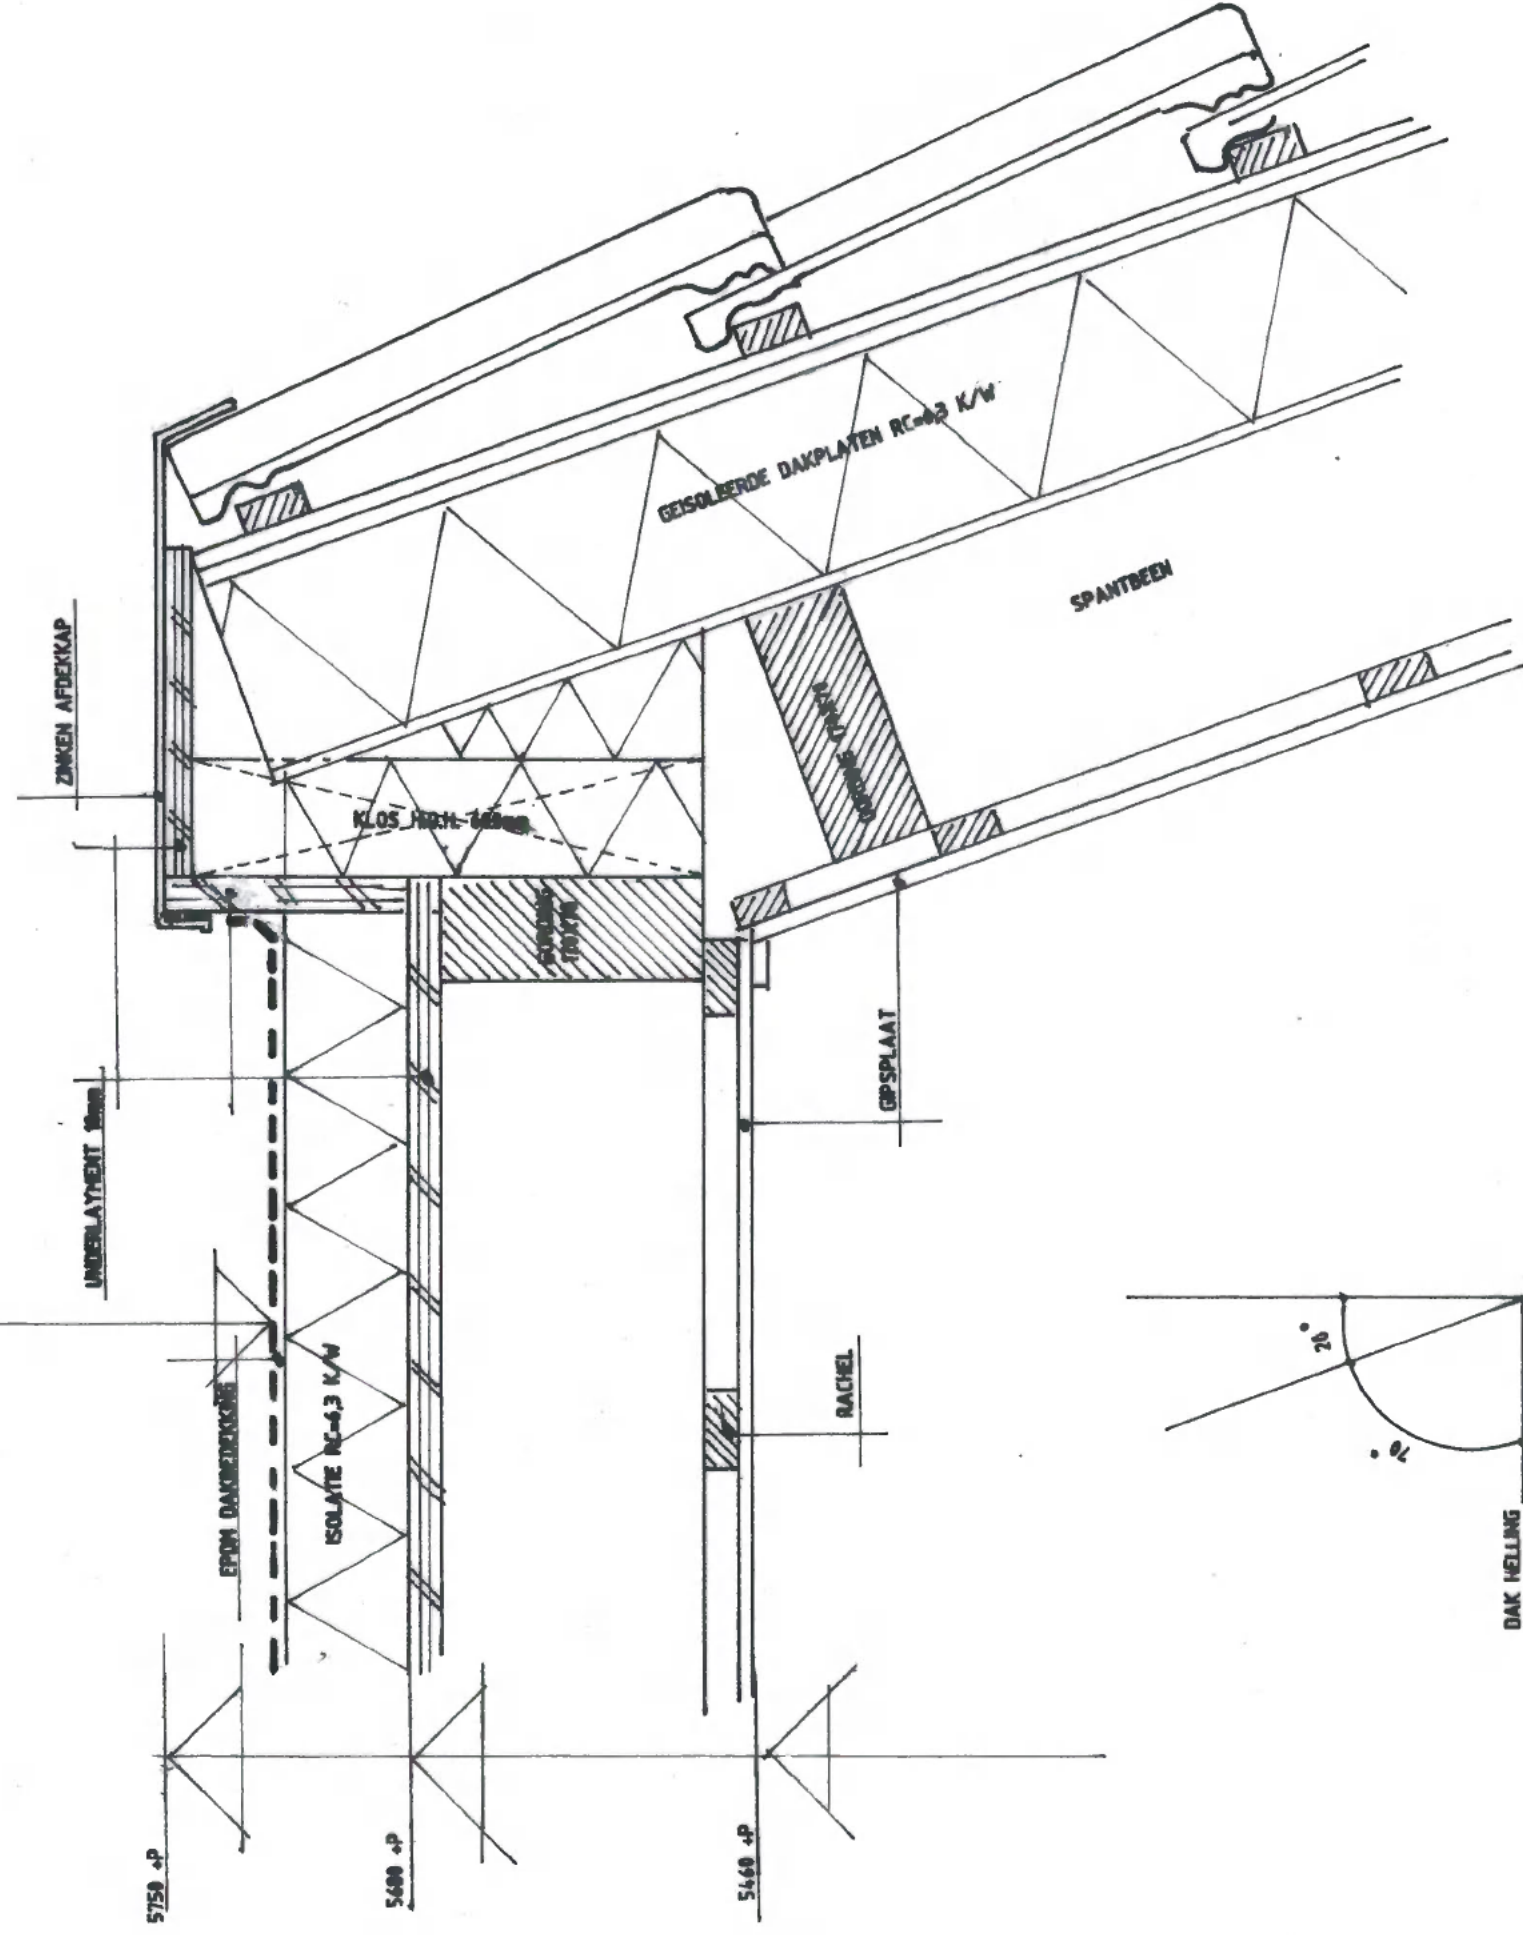


DETAIL NOK WOONHUIS


verticale doorsnede nok en plat dak

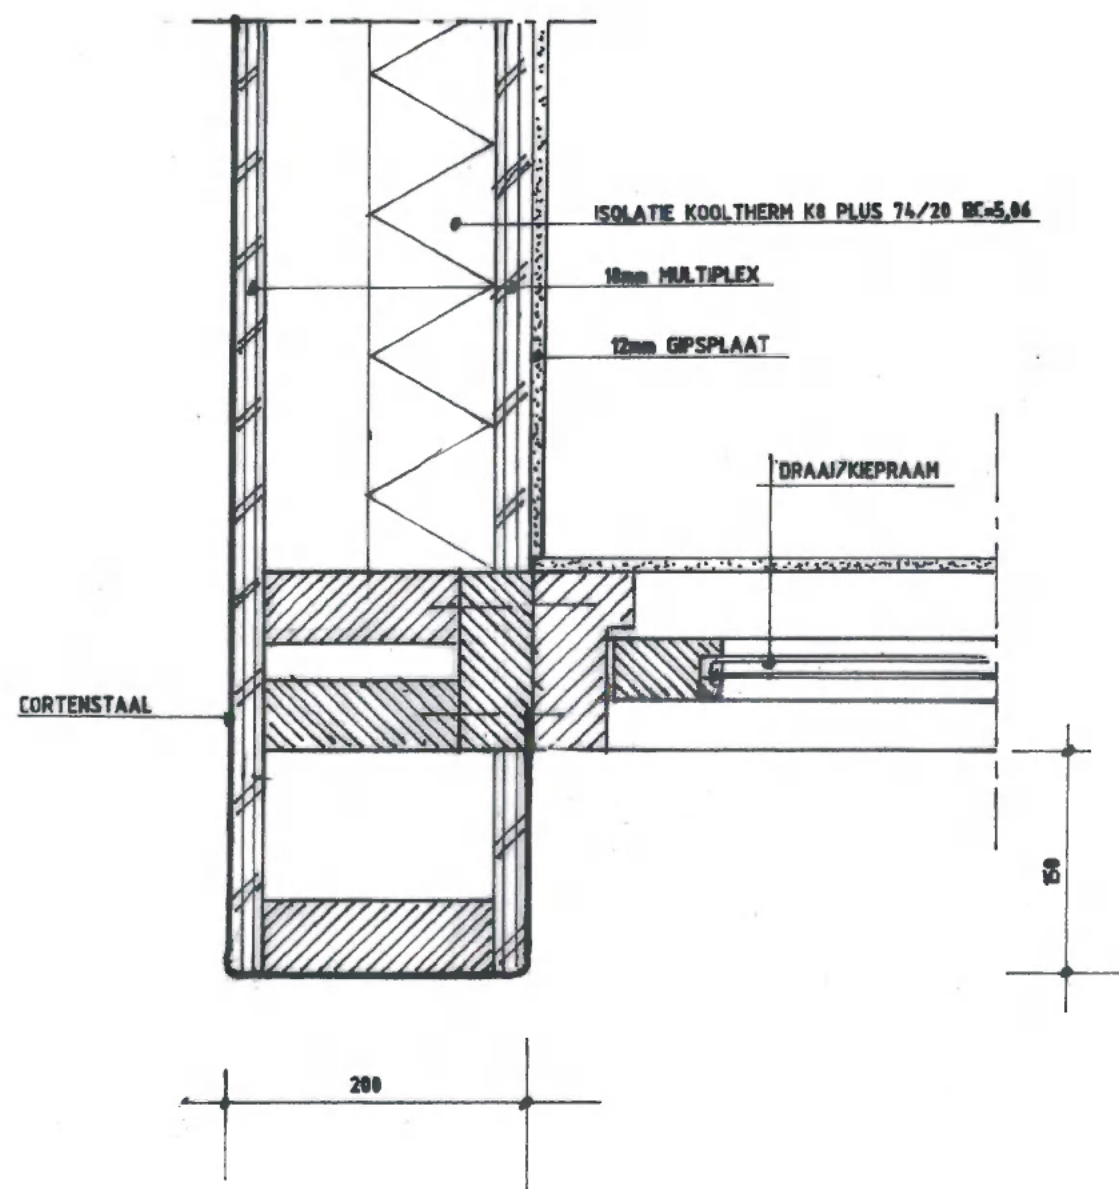


**HORIZONTALE DOORSNEDE
ERKER**

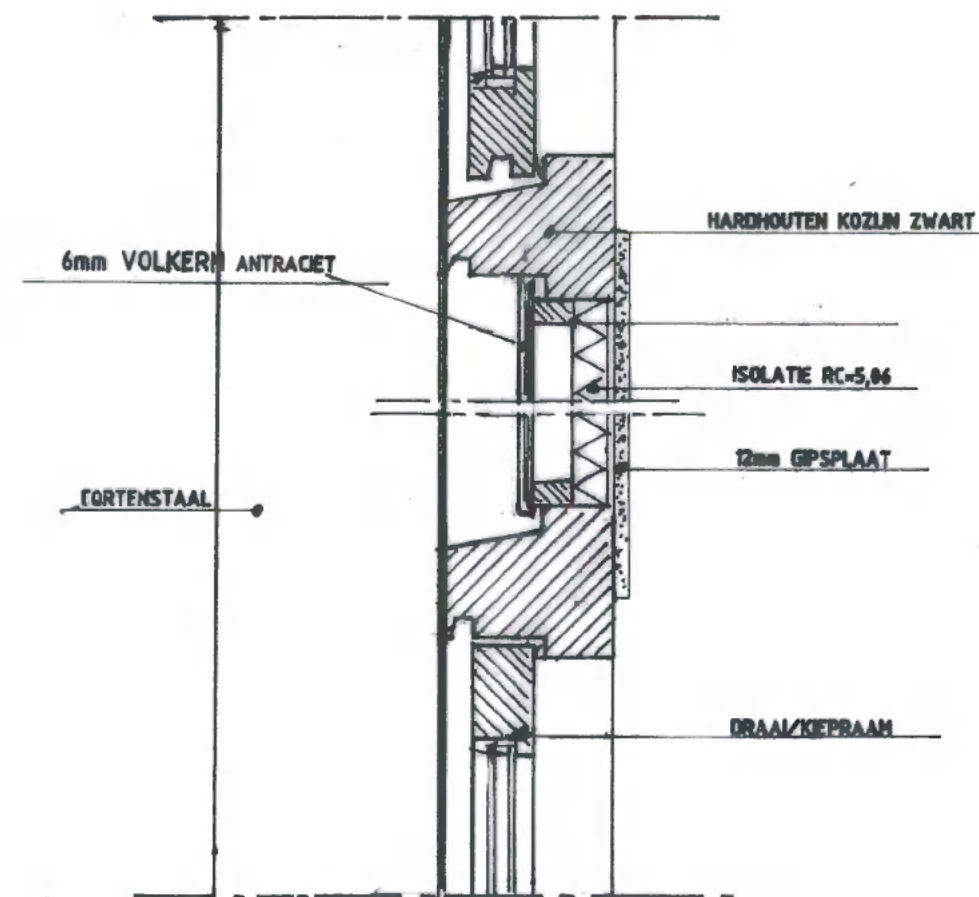

**VERTICALE DOORSNEDE
ERKER**

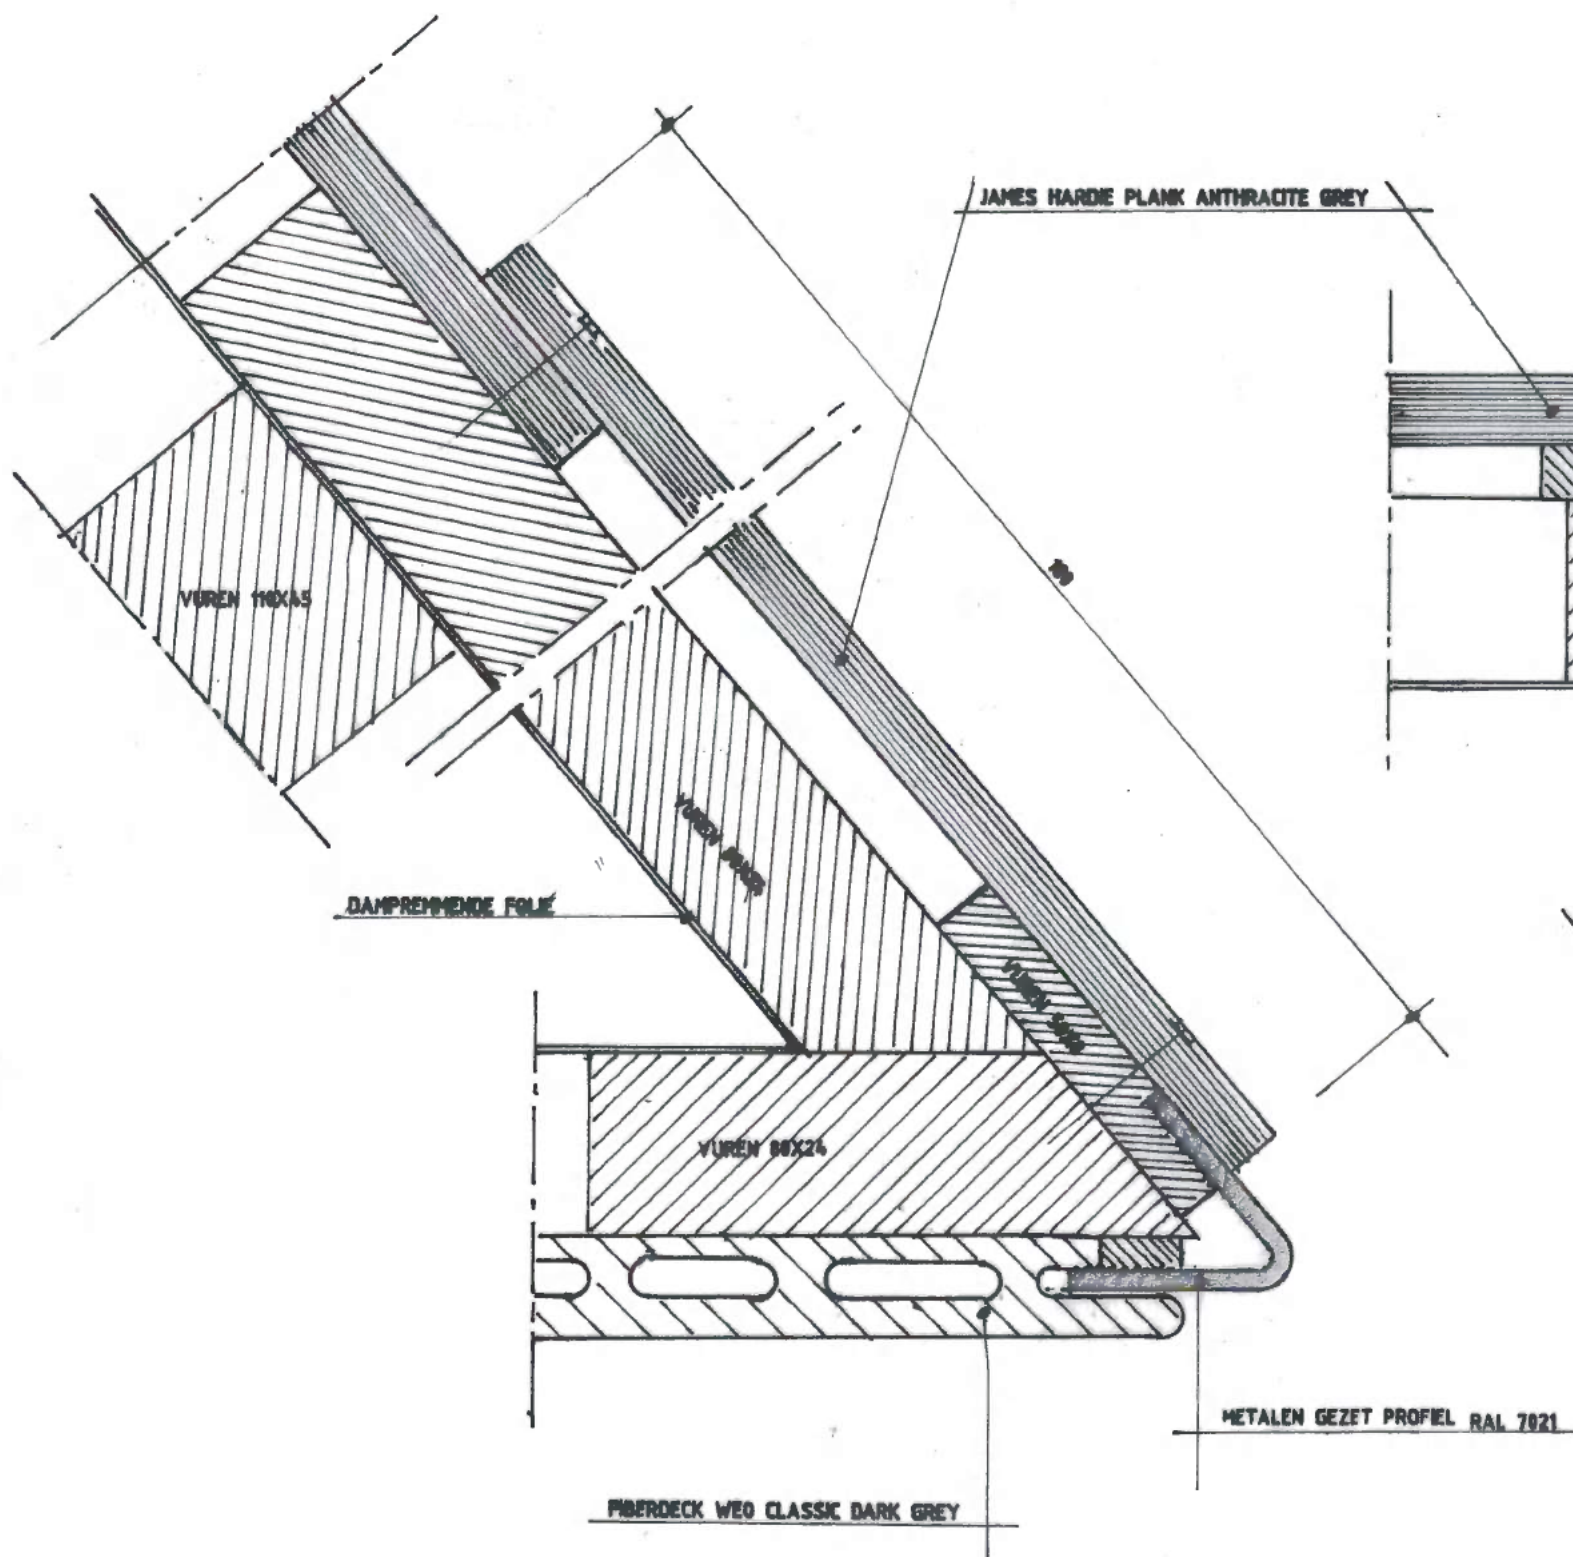

**HORIZONTALE DOORSNEDE GEVELBEKLEDING
VOORGEVEL EN RECHTER ZIJGEVEL**

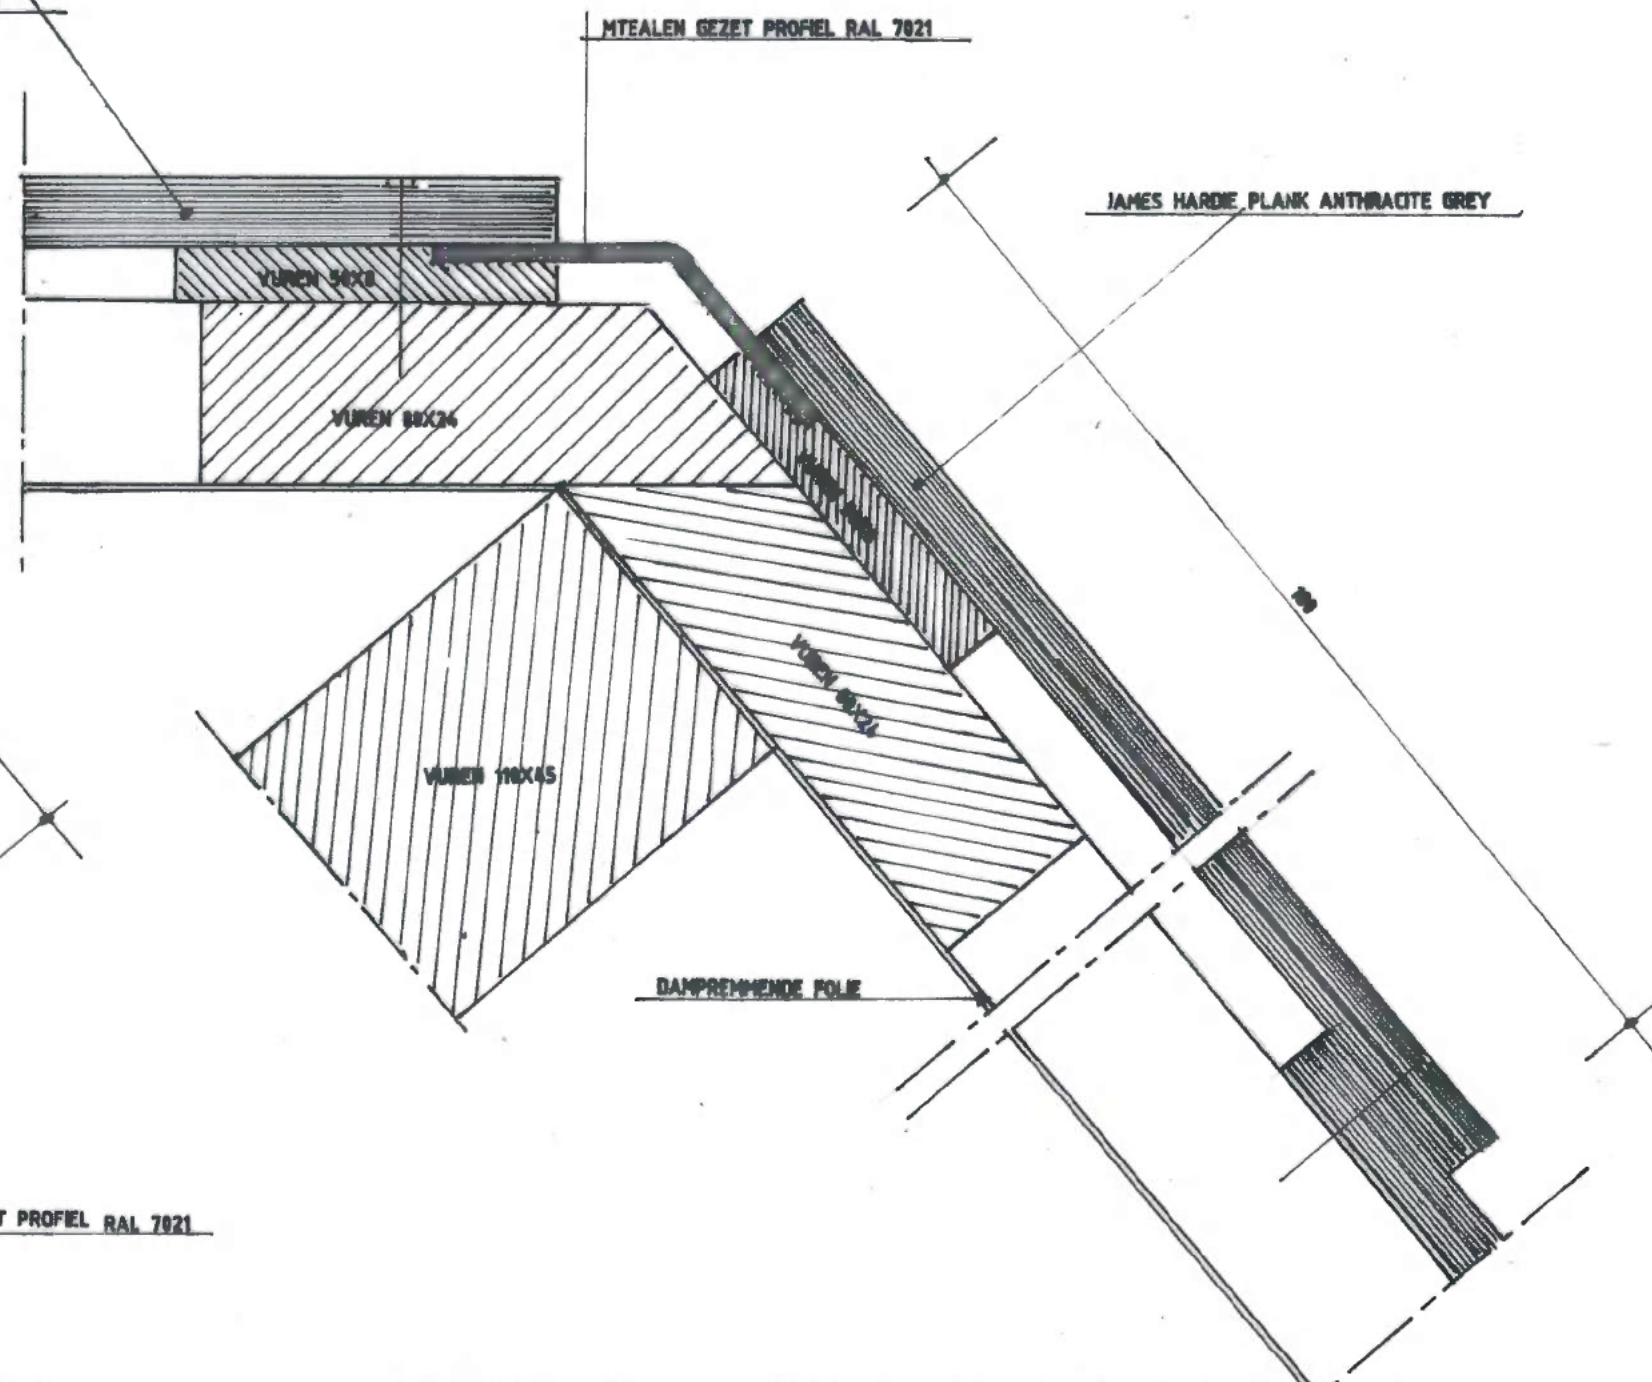

**HORIZONTALE DOORSNEDE GEVELBEKLEDING
ACHTERGEVEL EN RECHTER ZIJGEVEL**



van Brederodestraat 3a

BESTAANDE SITUATIE

SCHAAL: ~
DATUM: 20-08-2022
BLAD: 12

Fiberdeck®



Teak
Art.2682




Ipé
Art.2683



Light grey
Art.2684



Dark grey
Art.2685

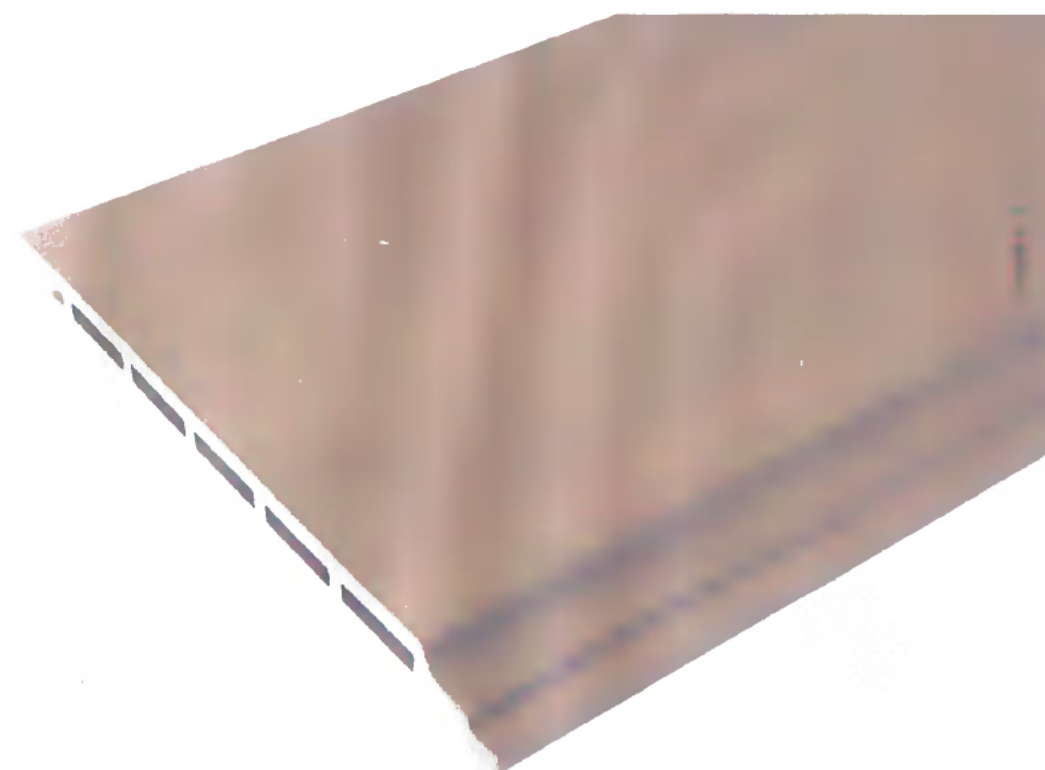

Classic startprofiel
25 x 0,7 mm x 3 m
Art.2441



F- profiel (per 2 stuks verpakt)
35 x 45 mm x 3,60 m | 3,24 kg (st.)


Art.2437 | ■ Teak Art.2439 | ■ Light grey
Art.2438 | ■ Ipé Art.2440 | ■ Dark grey



Actieve prijzen



WEO® Classic 100 clips + schroeven
1,2 kg (Set) | 9 m'
Art.2442

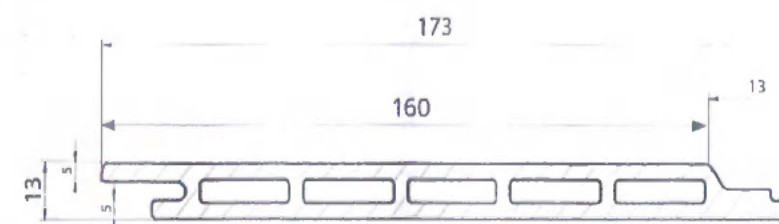

Werkend oppervlak van 1 profiel	0,576m2
Basisgewicht	10,3 kg/m2
Totale breedte	173 mm
Werkende breedte	162 mm
Standaard lengte	3600 mm

FIBERDECK weo classic GEVELBEKLEDING VOORGEVEL