
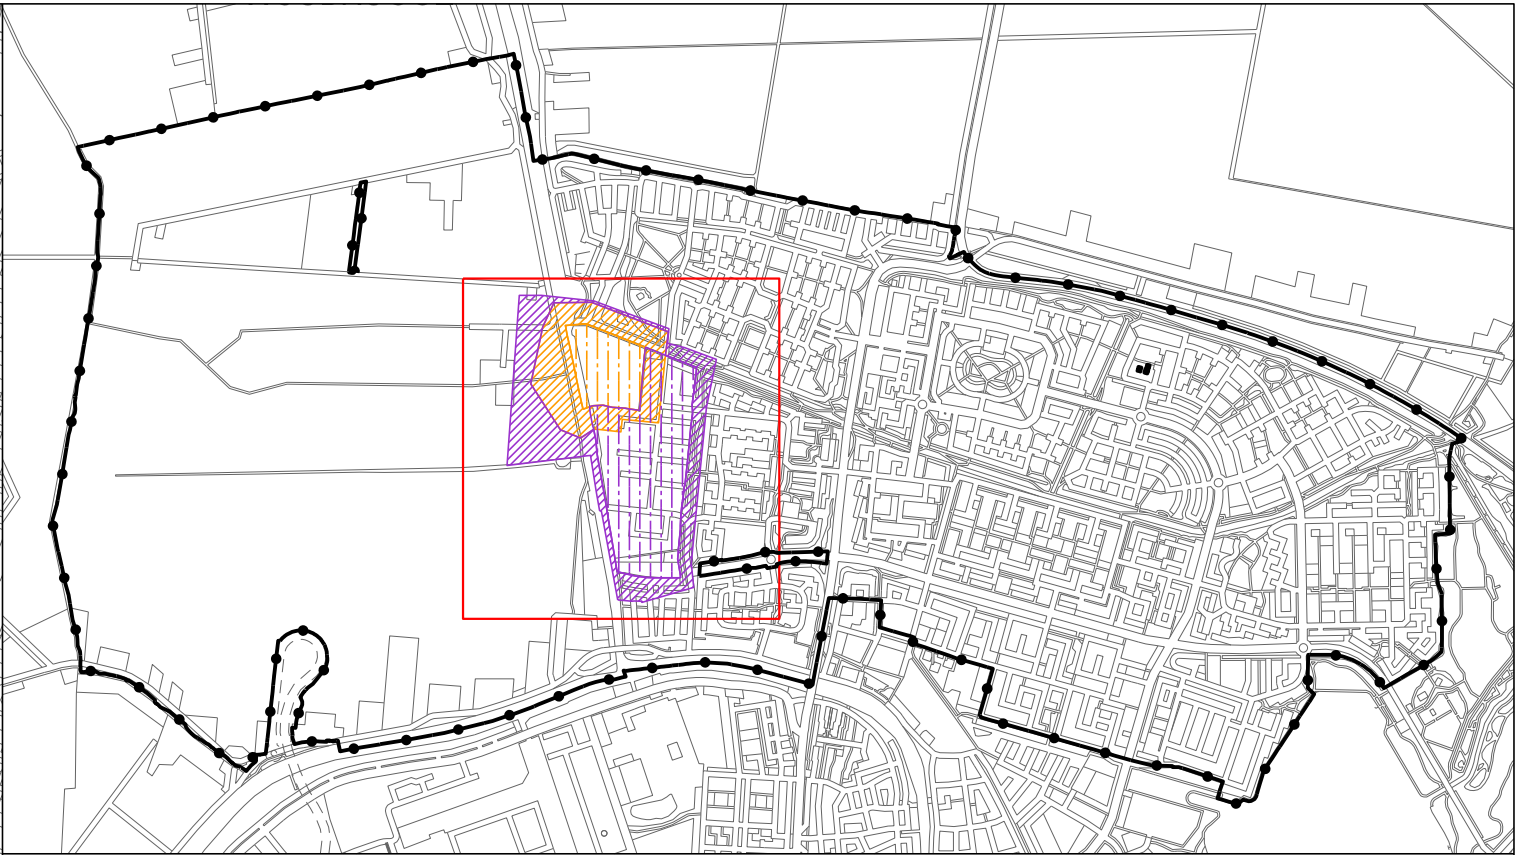


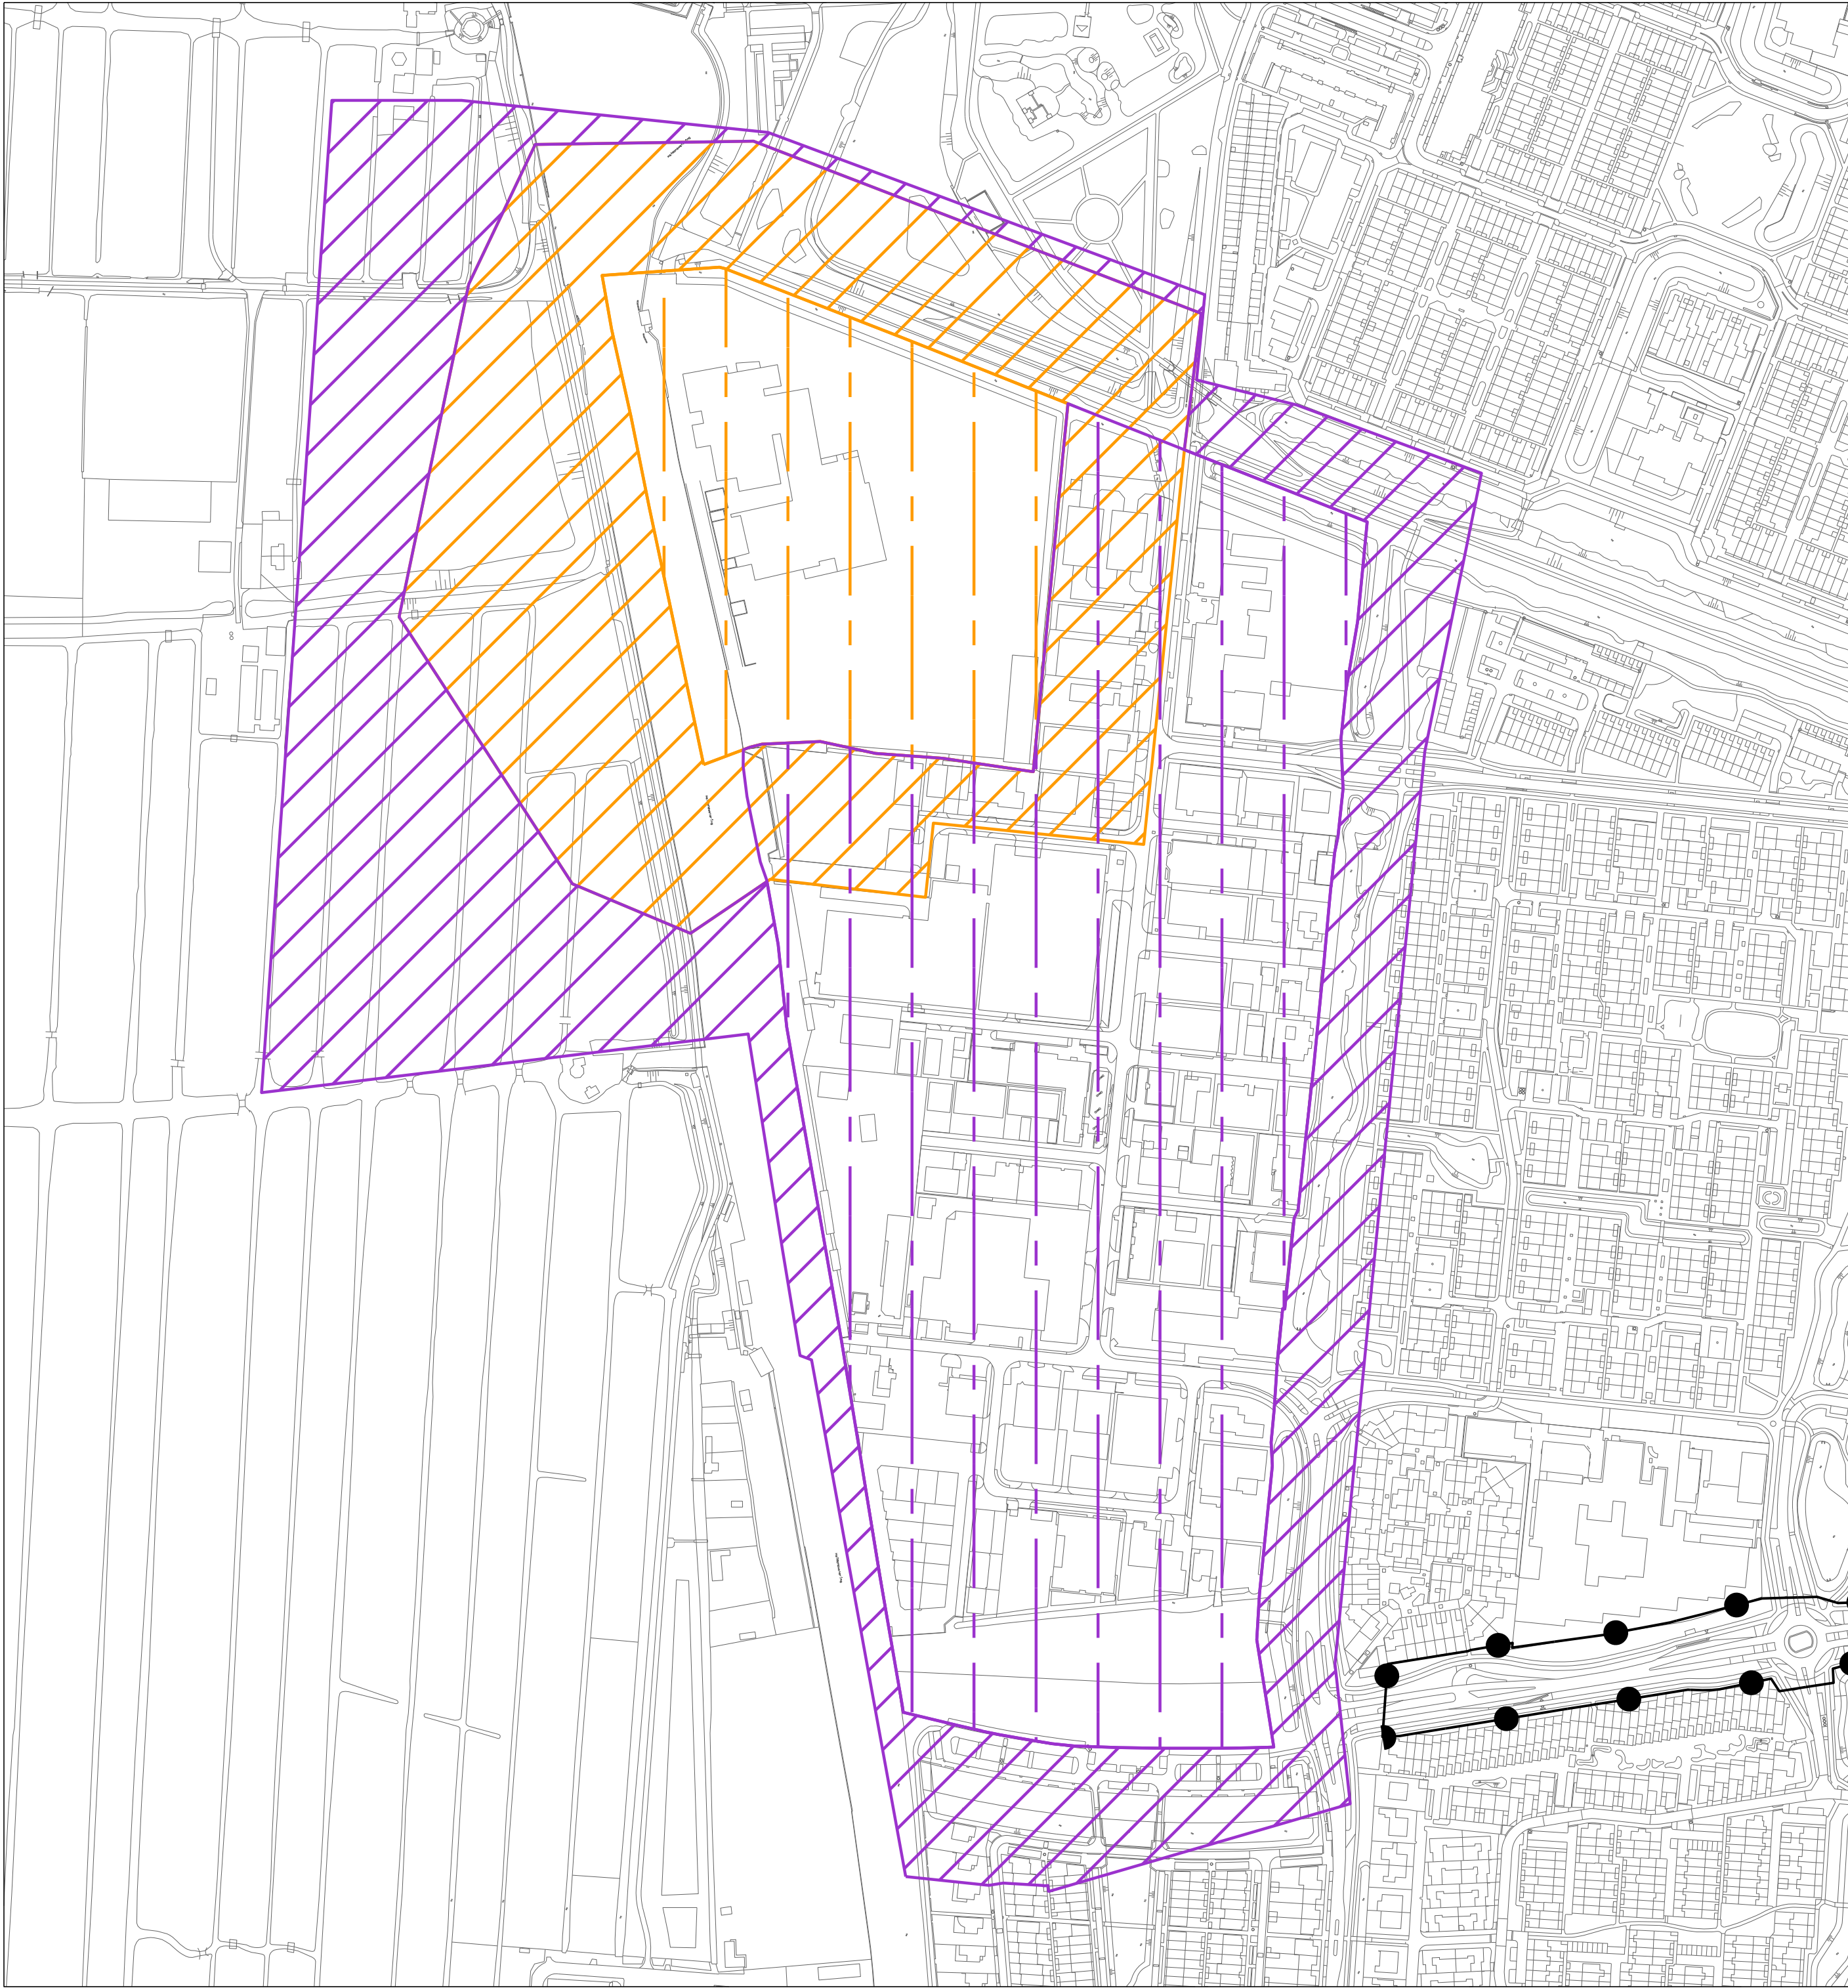


Legenda

- plangrens
- geluidzone - gezoneerd industrieterrein
- geluidzone - gezoneerd industrieterrein - verwijderd
- geluidzone - industrie
- geluidzone - industrie - verwijderd

Alphen aan den Rijn

Afdeling: Ruimtelijke en Economische Ontwikkeling

Stadhuisplein 1, telefoon 14-0172, fax 0172-465564
Postadres: postbus 13, 2400 AA Alphen aan den Rijn

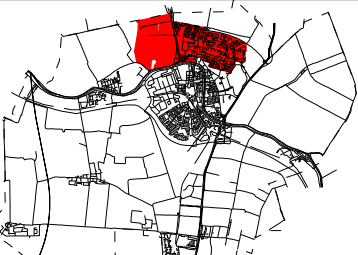

Bestemmingsplan Geluidszone Industrieterrein Heijmanswetering

In ontwerp vastgesteld door het college op: dd-mm-jjjj
Als ontwerp ter inzage : van dd-mm-jjjj tot dd-mm-jjjj
Vastgesteld door de gemeenteraad op: dd-mm-jjjj
Besluitnummer: #####

Schaal: 1:3000
Formaat: A2
Datum: 11-01-2016
Gewijz.: dd-mm-jjjj
Gewijz.: dd-mm-jjjj
Gewijz.: dd-mm-jjjj

Kenmerk: NL.IMRO.0484.B147geluidheijmans-ON01

Auteursrecht en databankrecht voorbehouden aan de Gemeente Alphen aan den Rijn

0 30 60 90 120 150 180 210 240 270 300 m