


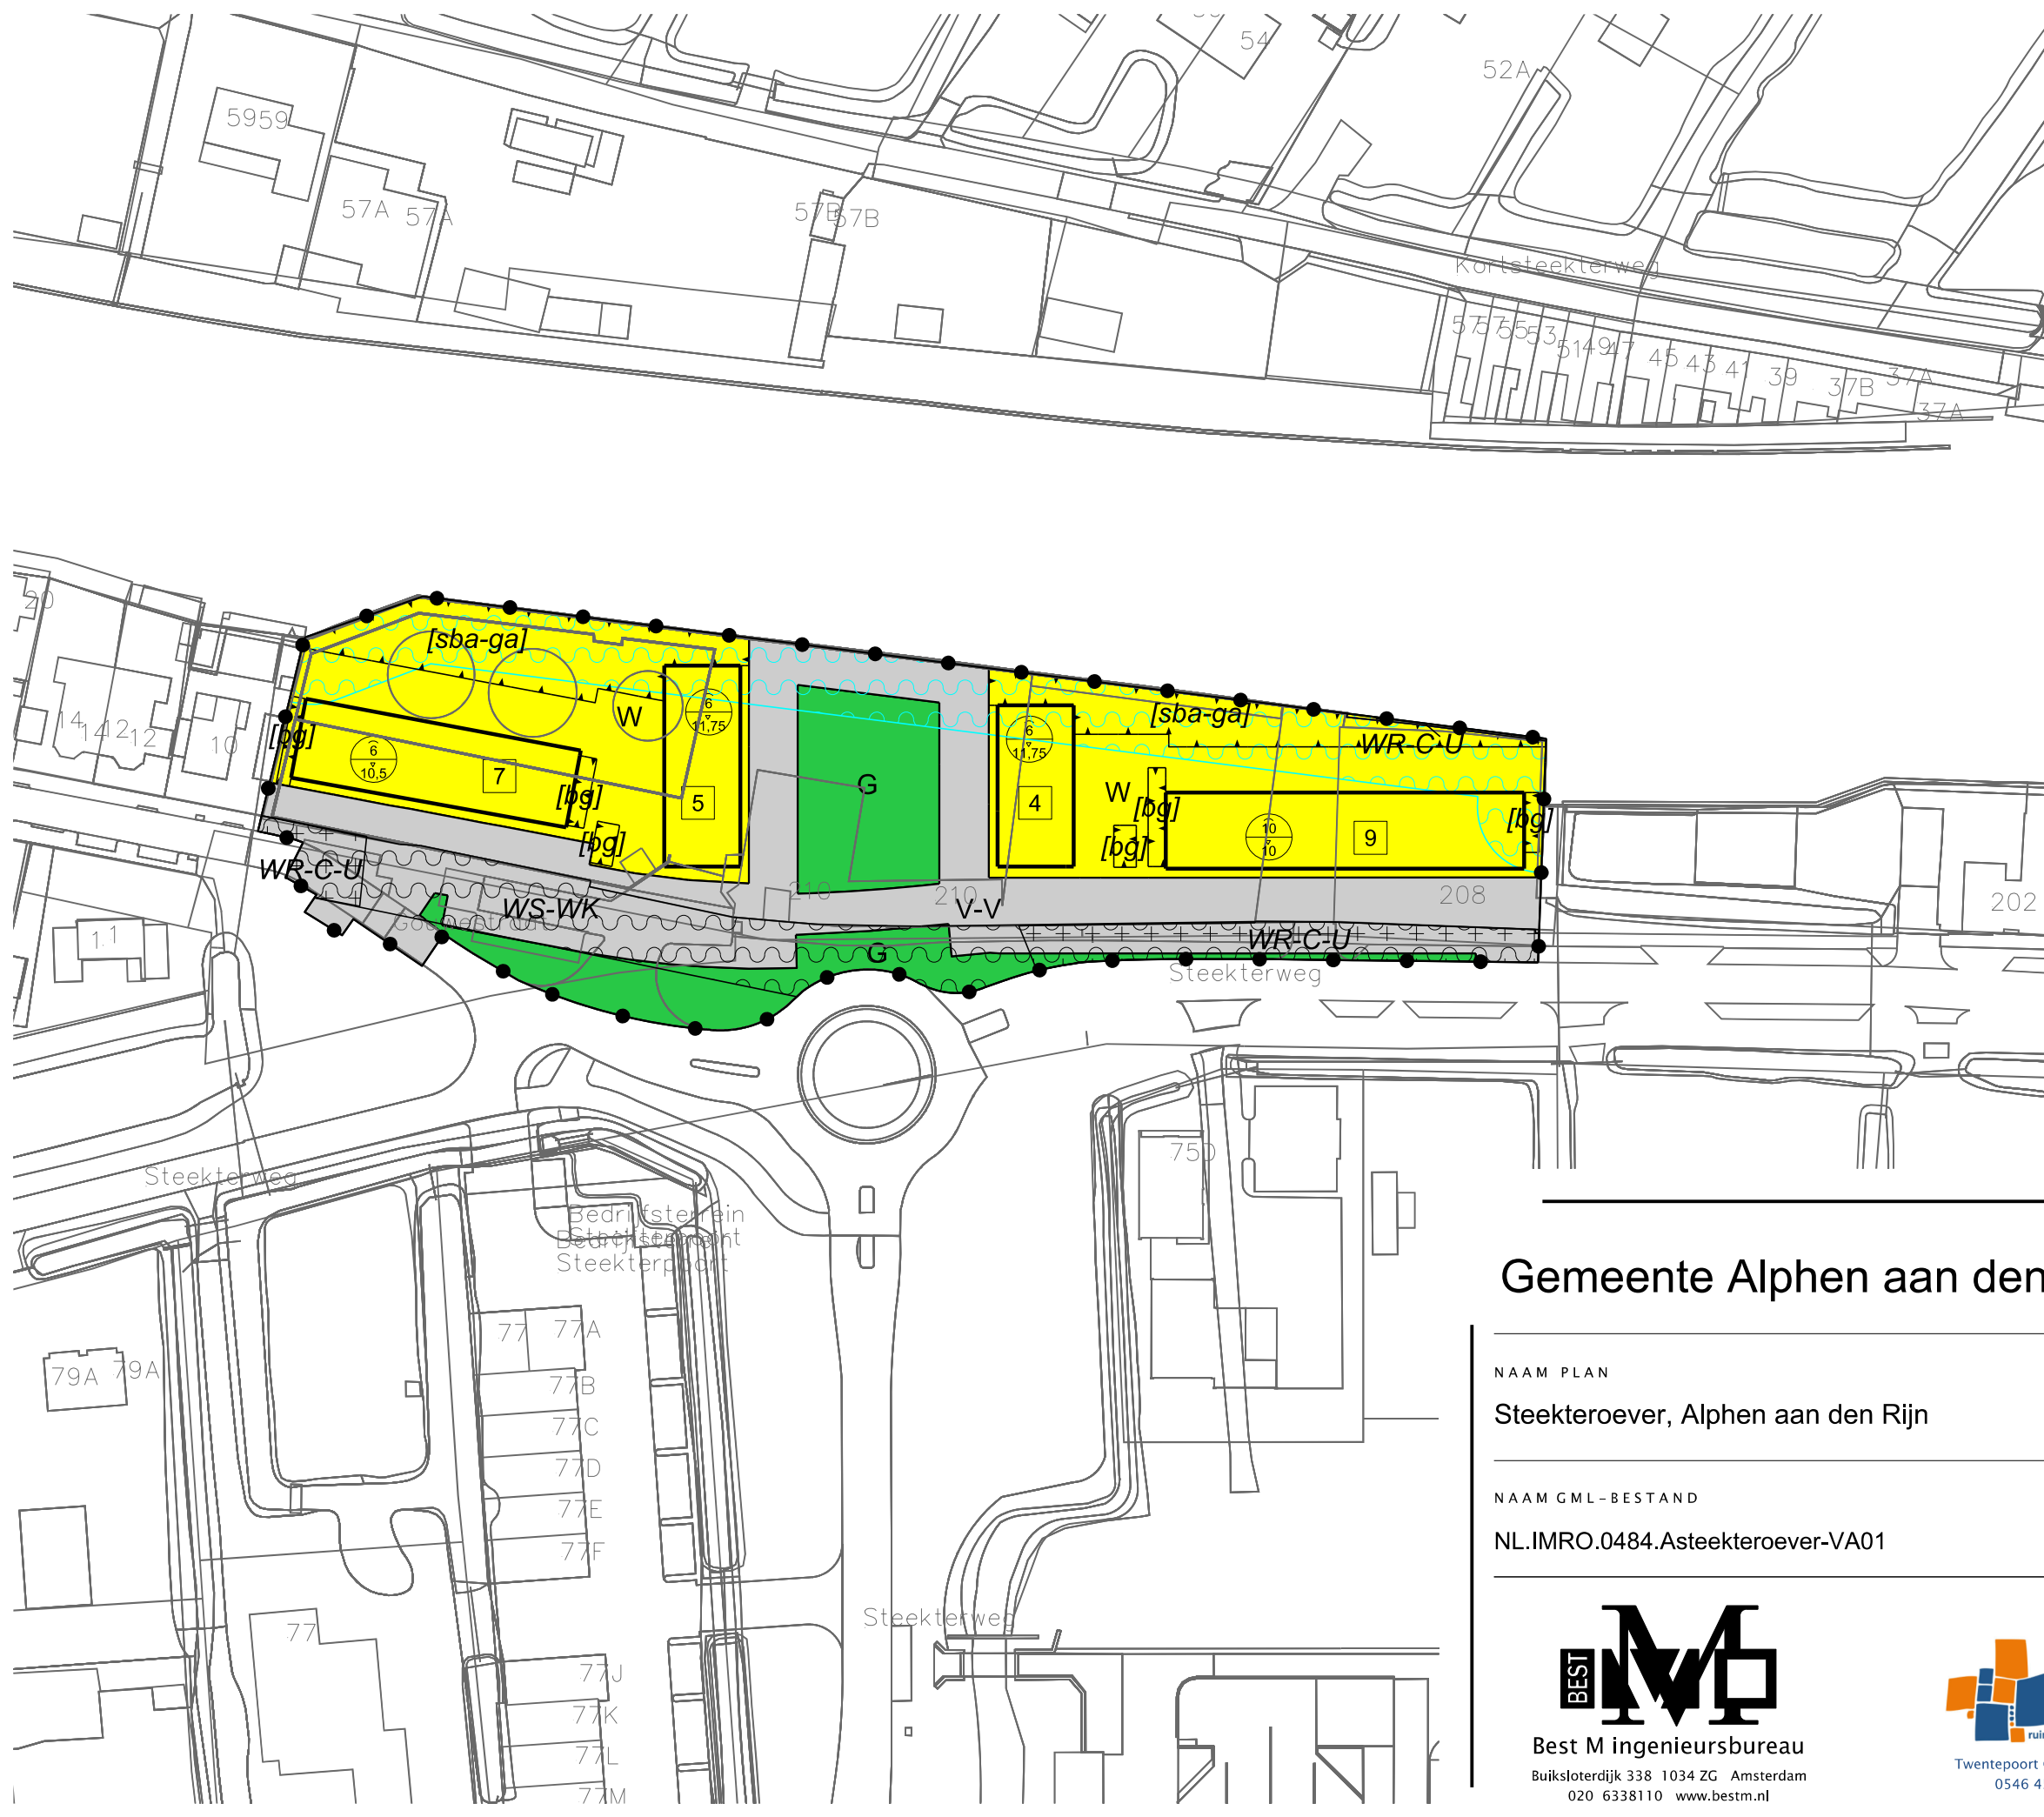

LEGENDA

Plangebied

Plangrens

Bestemmingen

Groen

Verkeer - Verblijfsgebied

Wonen

Dubbelbestemmingen

Waarde - Cultuurhistorie - uitvoeren werk(zaamheden)

Waterstaat - Waterkering

Gebiedsaanduidingen

vrijwaringszone - vaarweg

Bouwvlak

bouwvlak

Bouwaanduidingen

bljgebouwen

specifieke bouwaanduiding - geen achtererf

Maatvoering


maximum aantal wooneenheden

maximum goothoogte (m), maximum bouwhoogte (m)

Verklaring

Ondergrond

Gemeente Alphen aan den Rijn

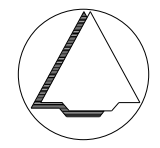

NAAM PLAN

Steekteroever, Alphen aan den Rijn

NAAM GML-BESTAND

NL.IMRO.0484.Asteekteroever-VA01

DATUM

22-2-2023

BLAD VAN BLADEN

1 VAN 1

FORMAAT

A3



Best M ingenieursbureau
Buiksloterdijk 338 1034 ZG Amsterdam
020 6338110 www.bestm.nl



Twentepoort Oost 16A 7609 RG Almelo
0546 454466 www.bjz.nu

TEKENAAR

MvL

SCHAAL

1 :1000