


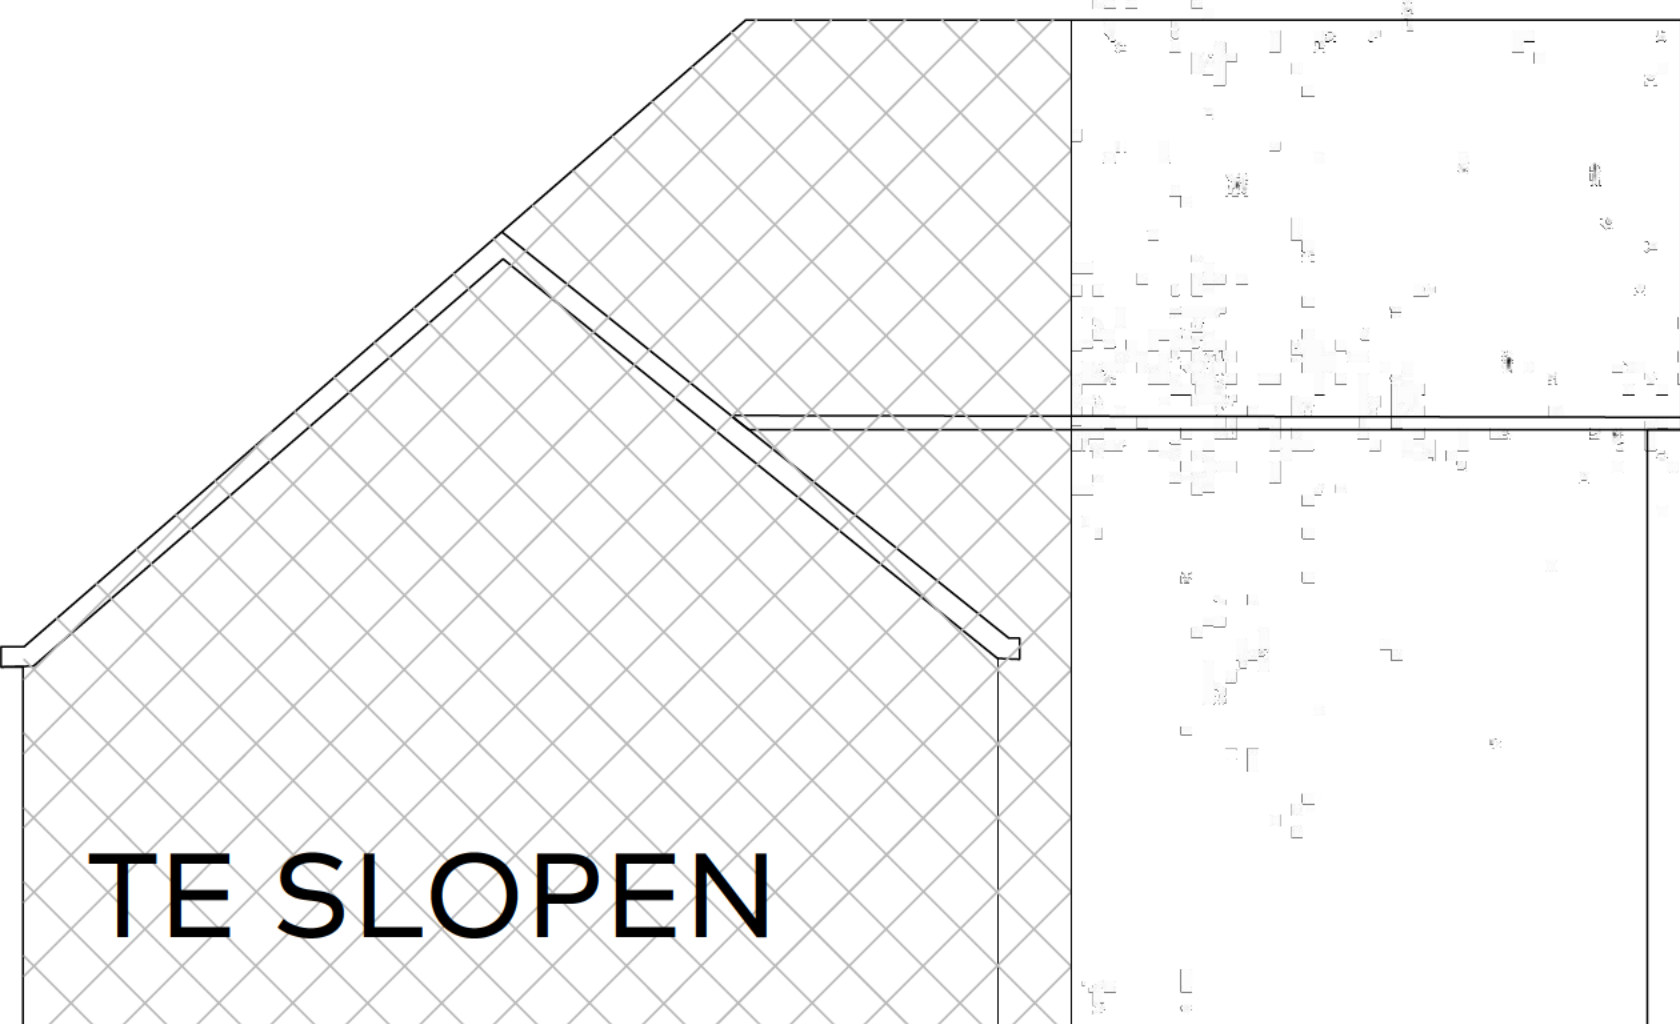


VOORGEVEL




RECHTER ZIJGEVEL



LINKER ZIJGEVEL

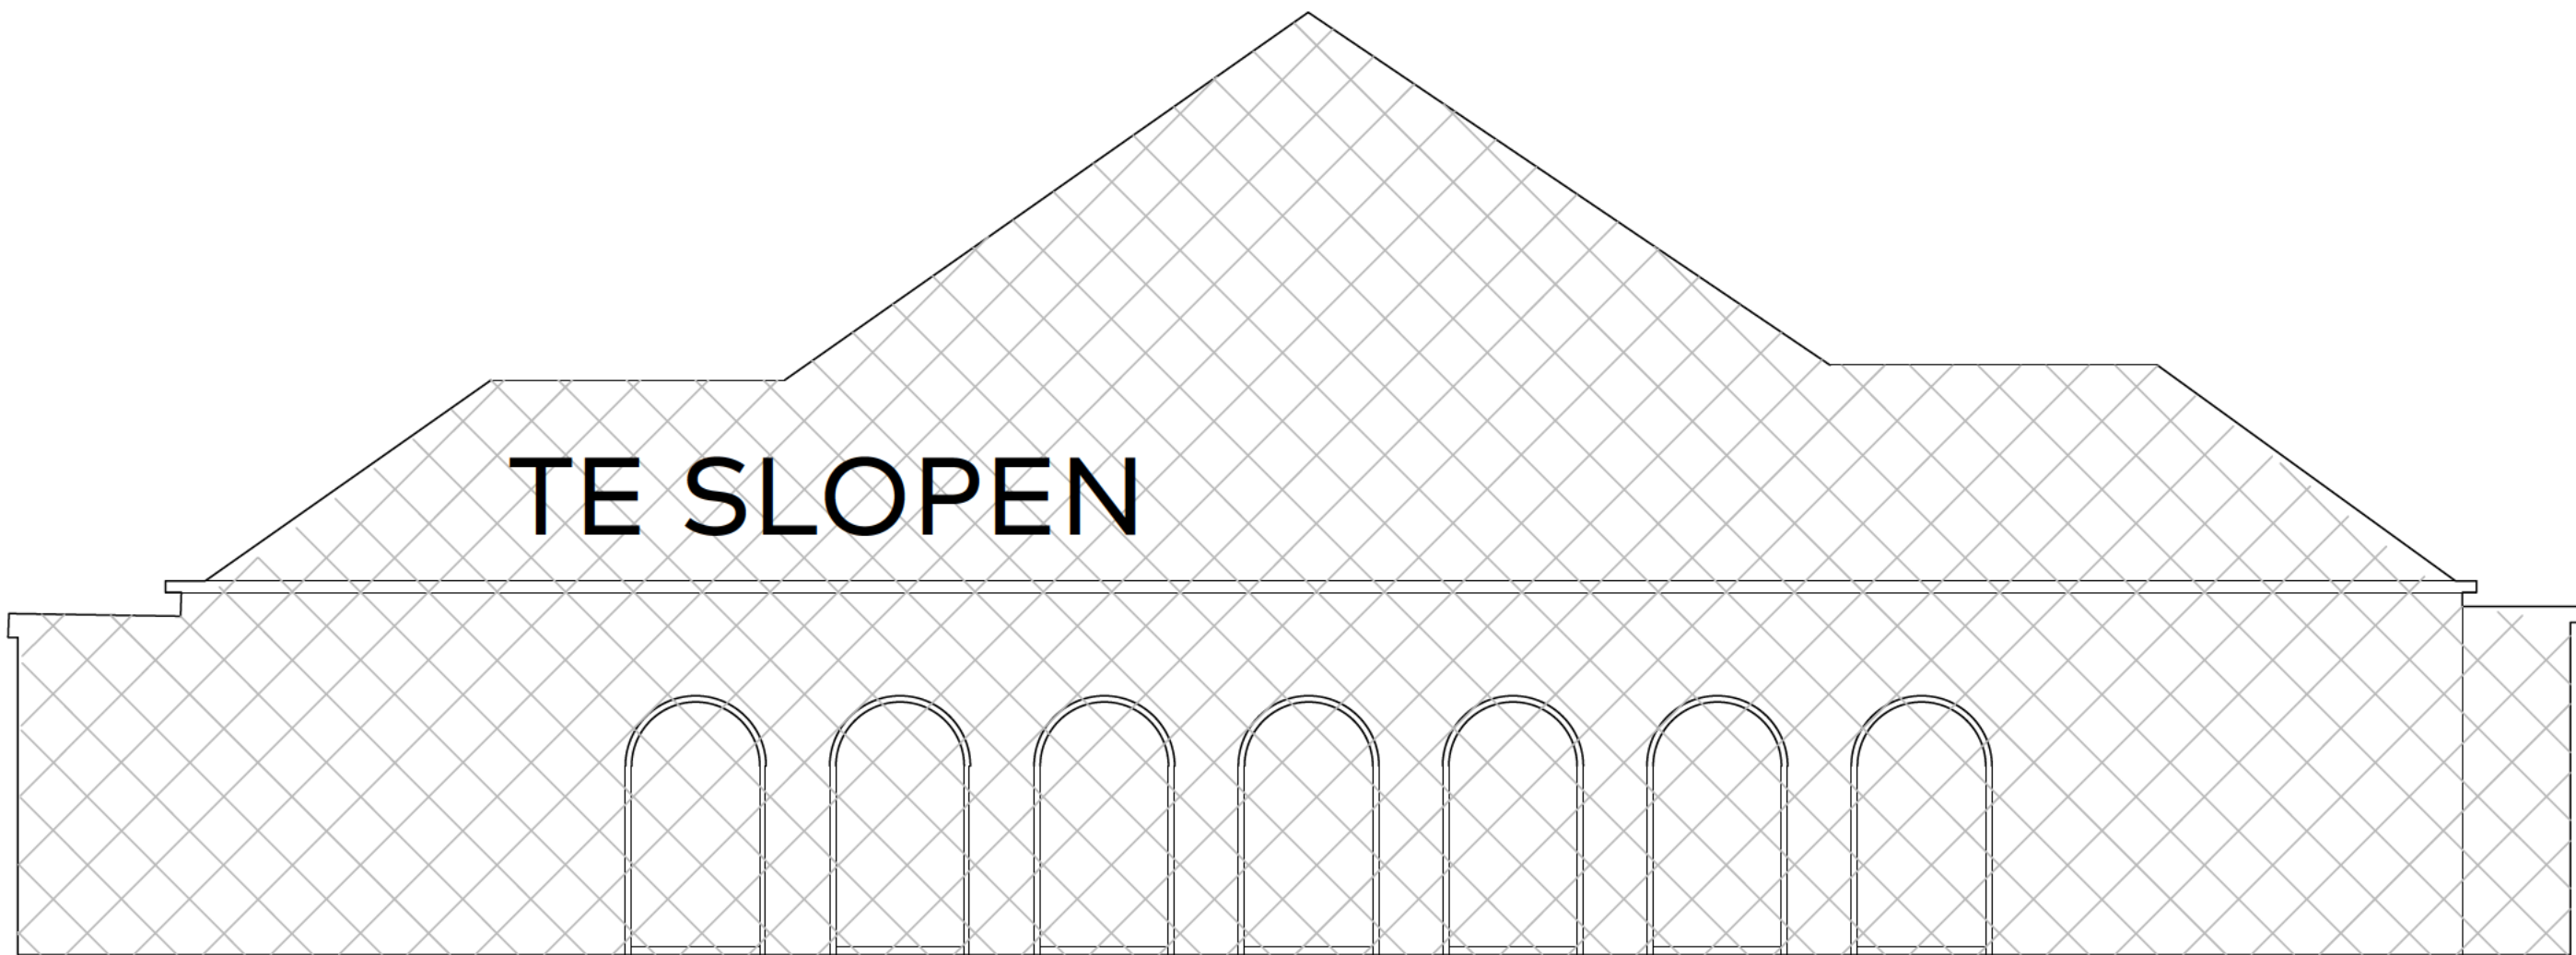

ACHTERGEVEL

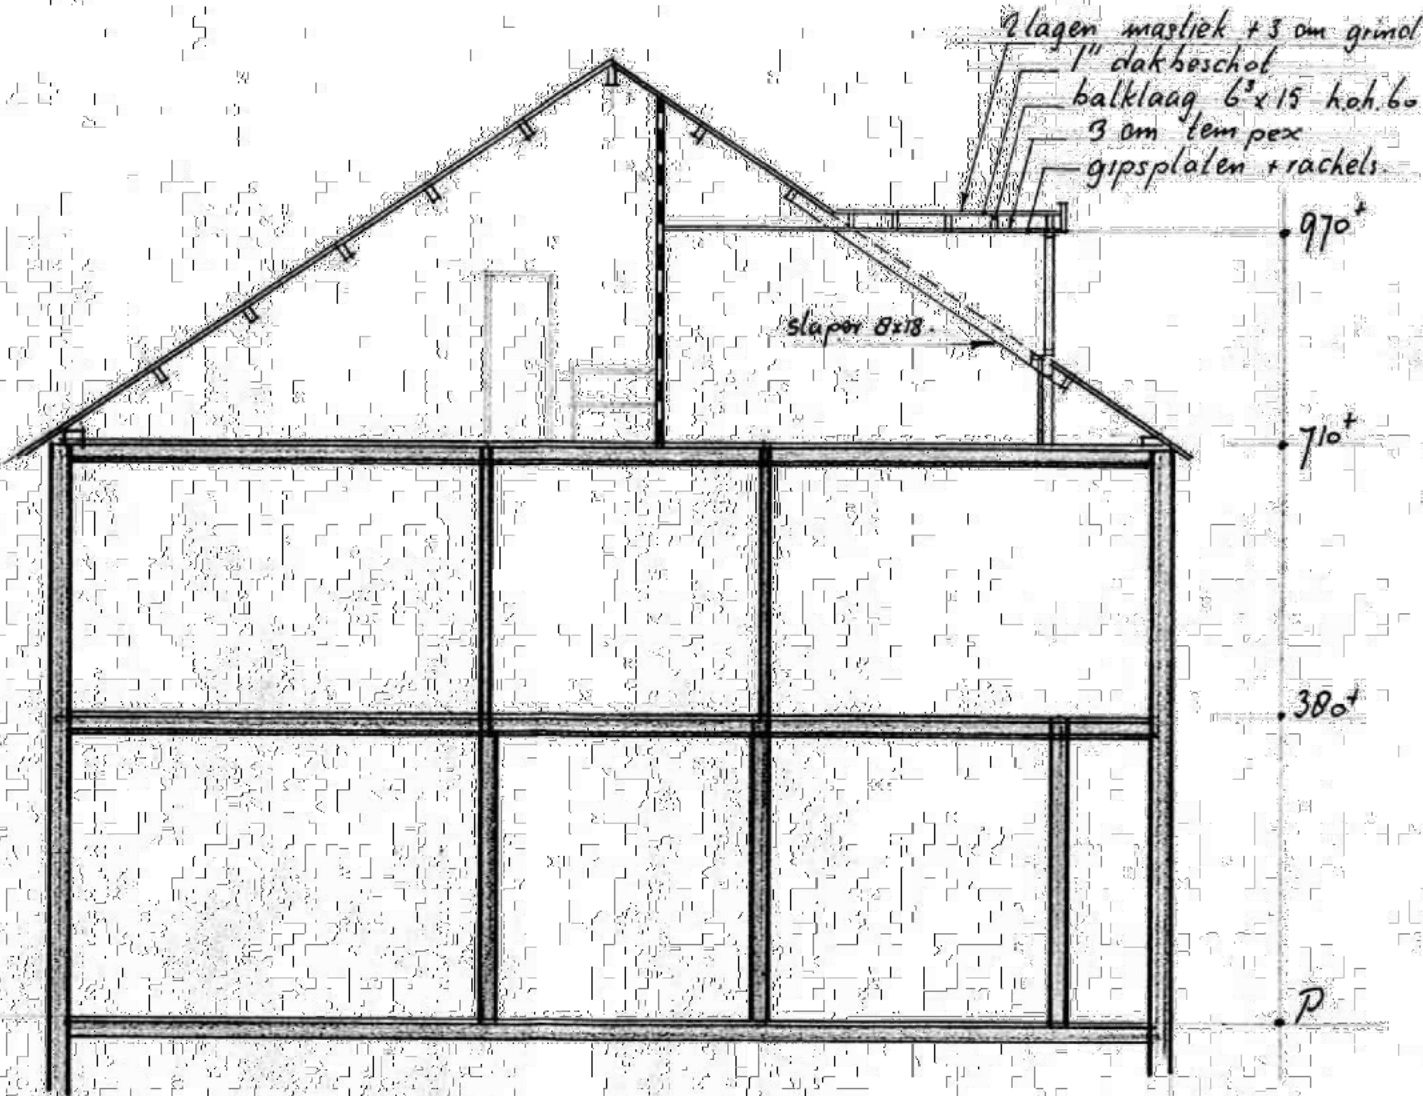

DOORSNEDE

2 lagen metselwerk + 5 cm grind
1 dakboven
balklaag 6x15 - hoh. 60
3 cm 400 pvc
gipsplaten + rachel

970*

710*

380*

0

kozijnen + boerboorden: schilderwerk (als bestaandwerk)
zijwanden: dakanker: schilderwerk

2 zijelig bekleed met 10 mm gipsplaten
regelwerk 5x7

van Egmond,
architecten

project:
Ve bouw de Rozenbu ght

locatie & opdrachtgever:
te Boskoop

ontwerper:
s ooptekening geve s

schaal:
1:100

datum:
26/03/2025

formaat:
60x100

getekend:

wijziging:
A.

werksnummer:
17984

tekeningsnummer:
411

adres:
van Egmond Archi ec en B.V.
Gooweg 5
2201 AX Noordwijk

telefoon:
+31 (0)71 36 19 700
info@vanegmondarchi ec en.nl
www.vanegmondarchi ec en.nl

Fu Se vice A chitectuu