






oostgevel

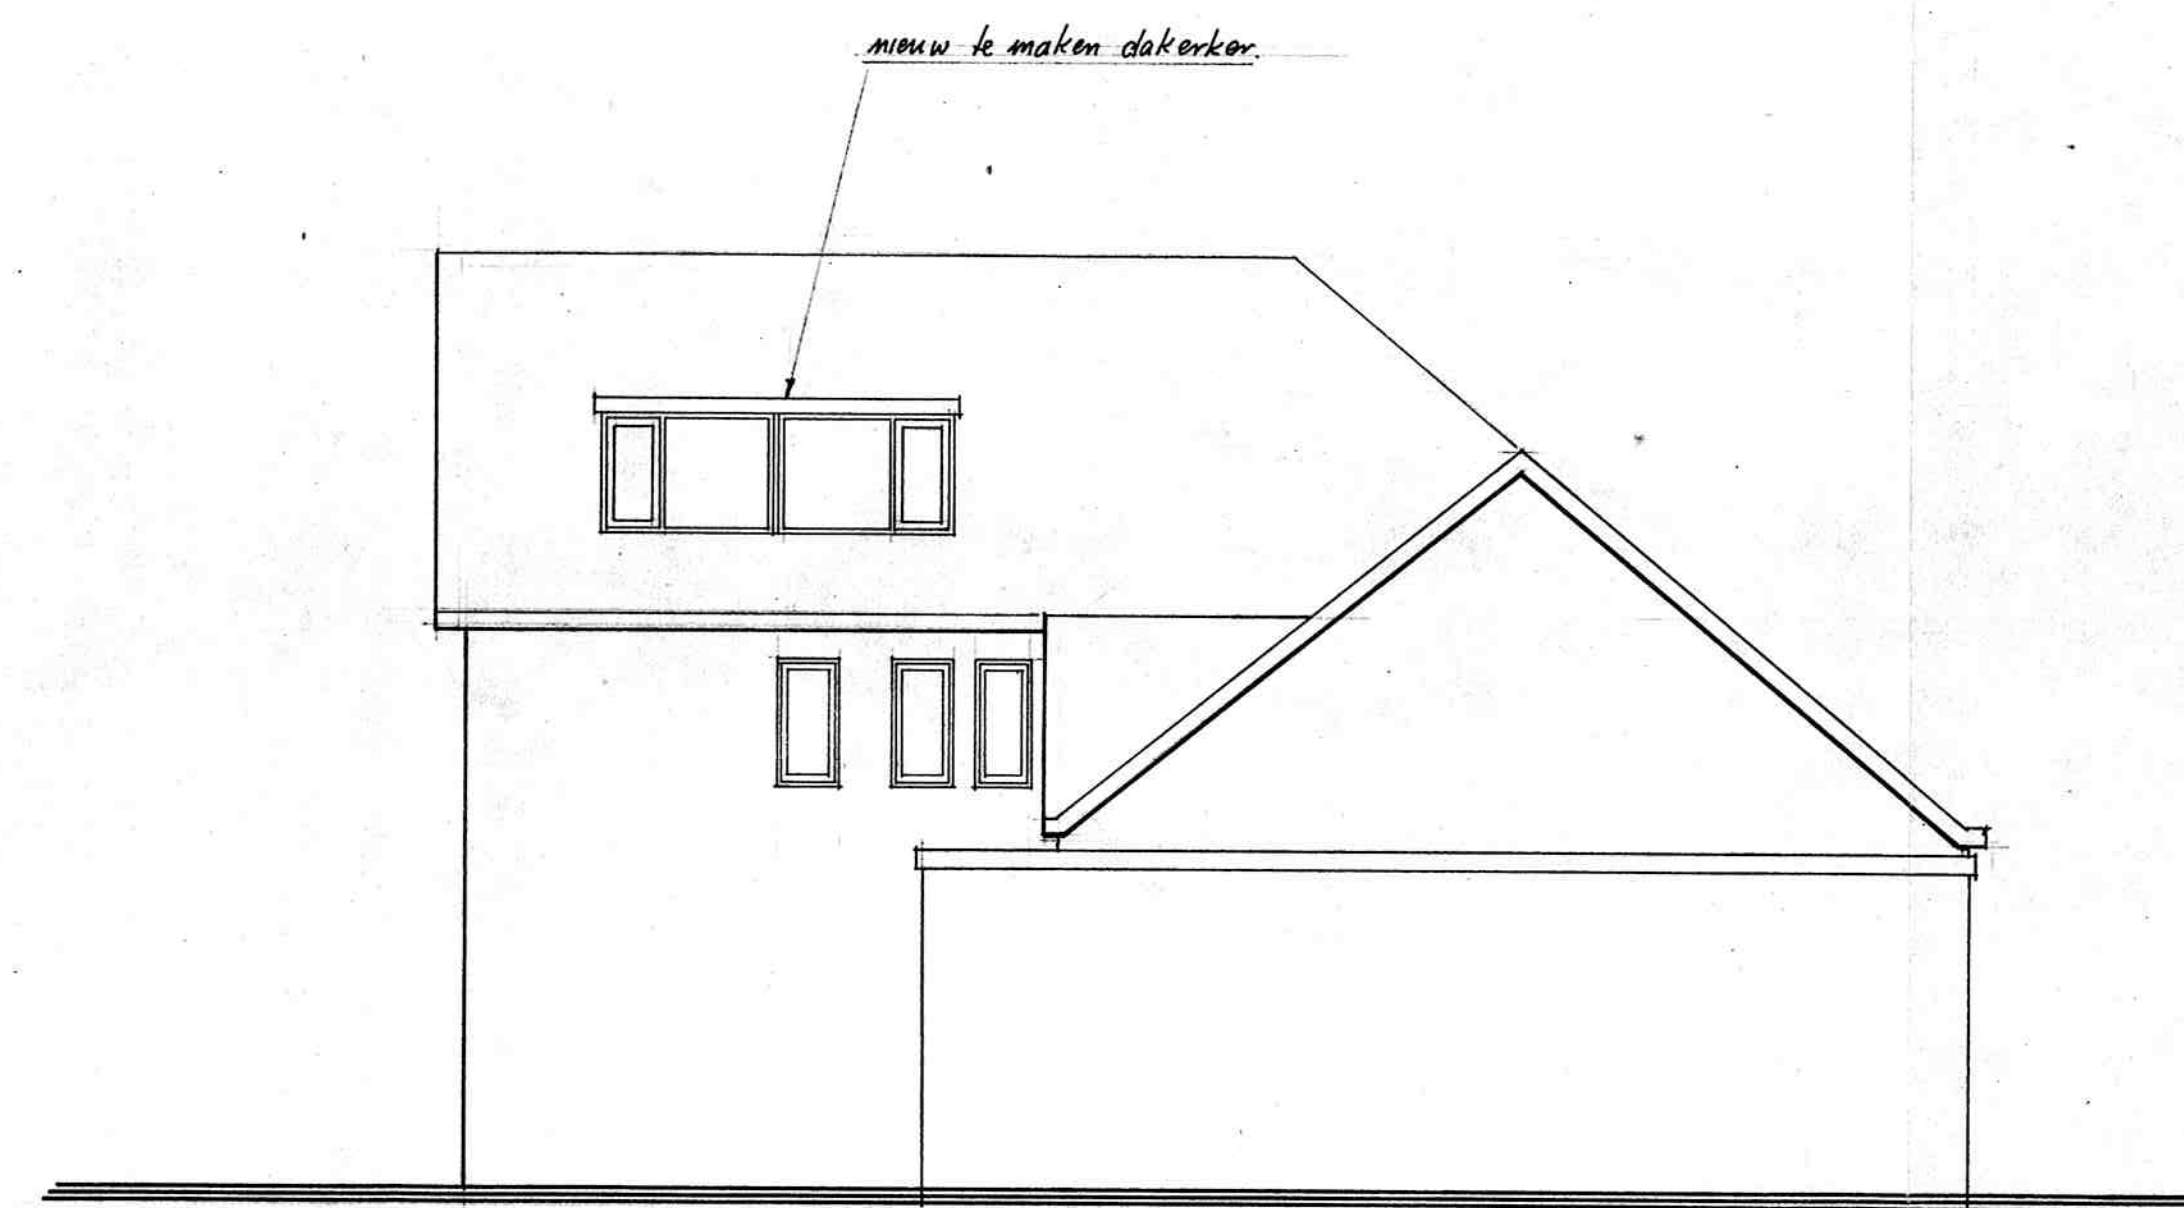

noordgevel

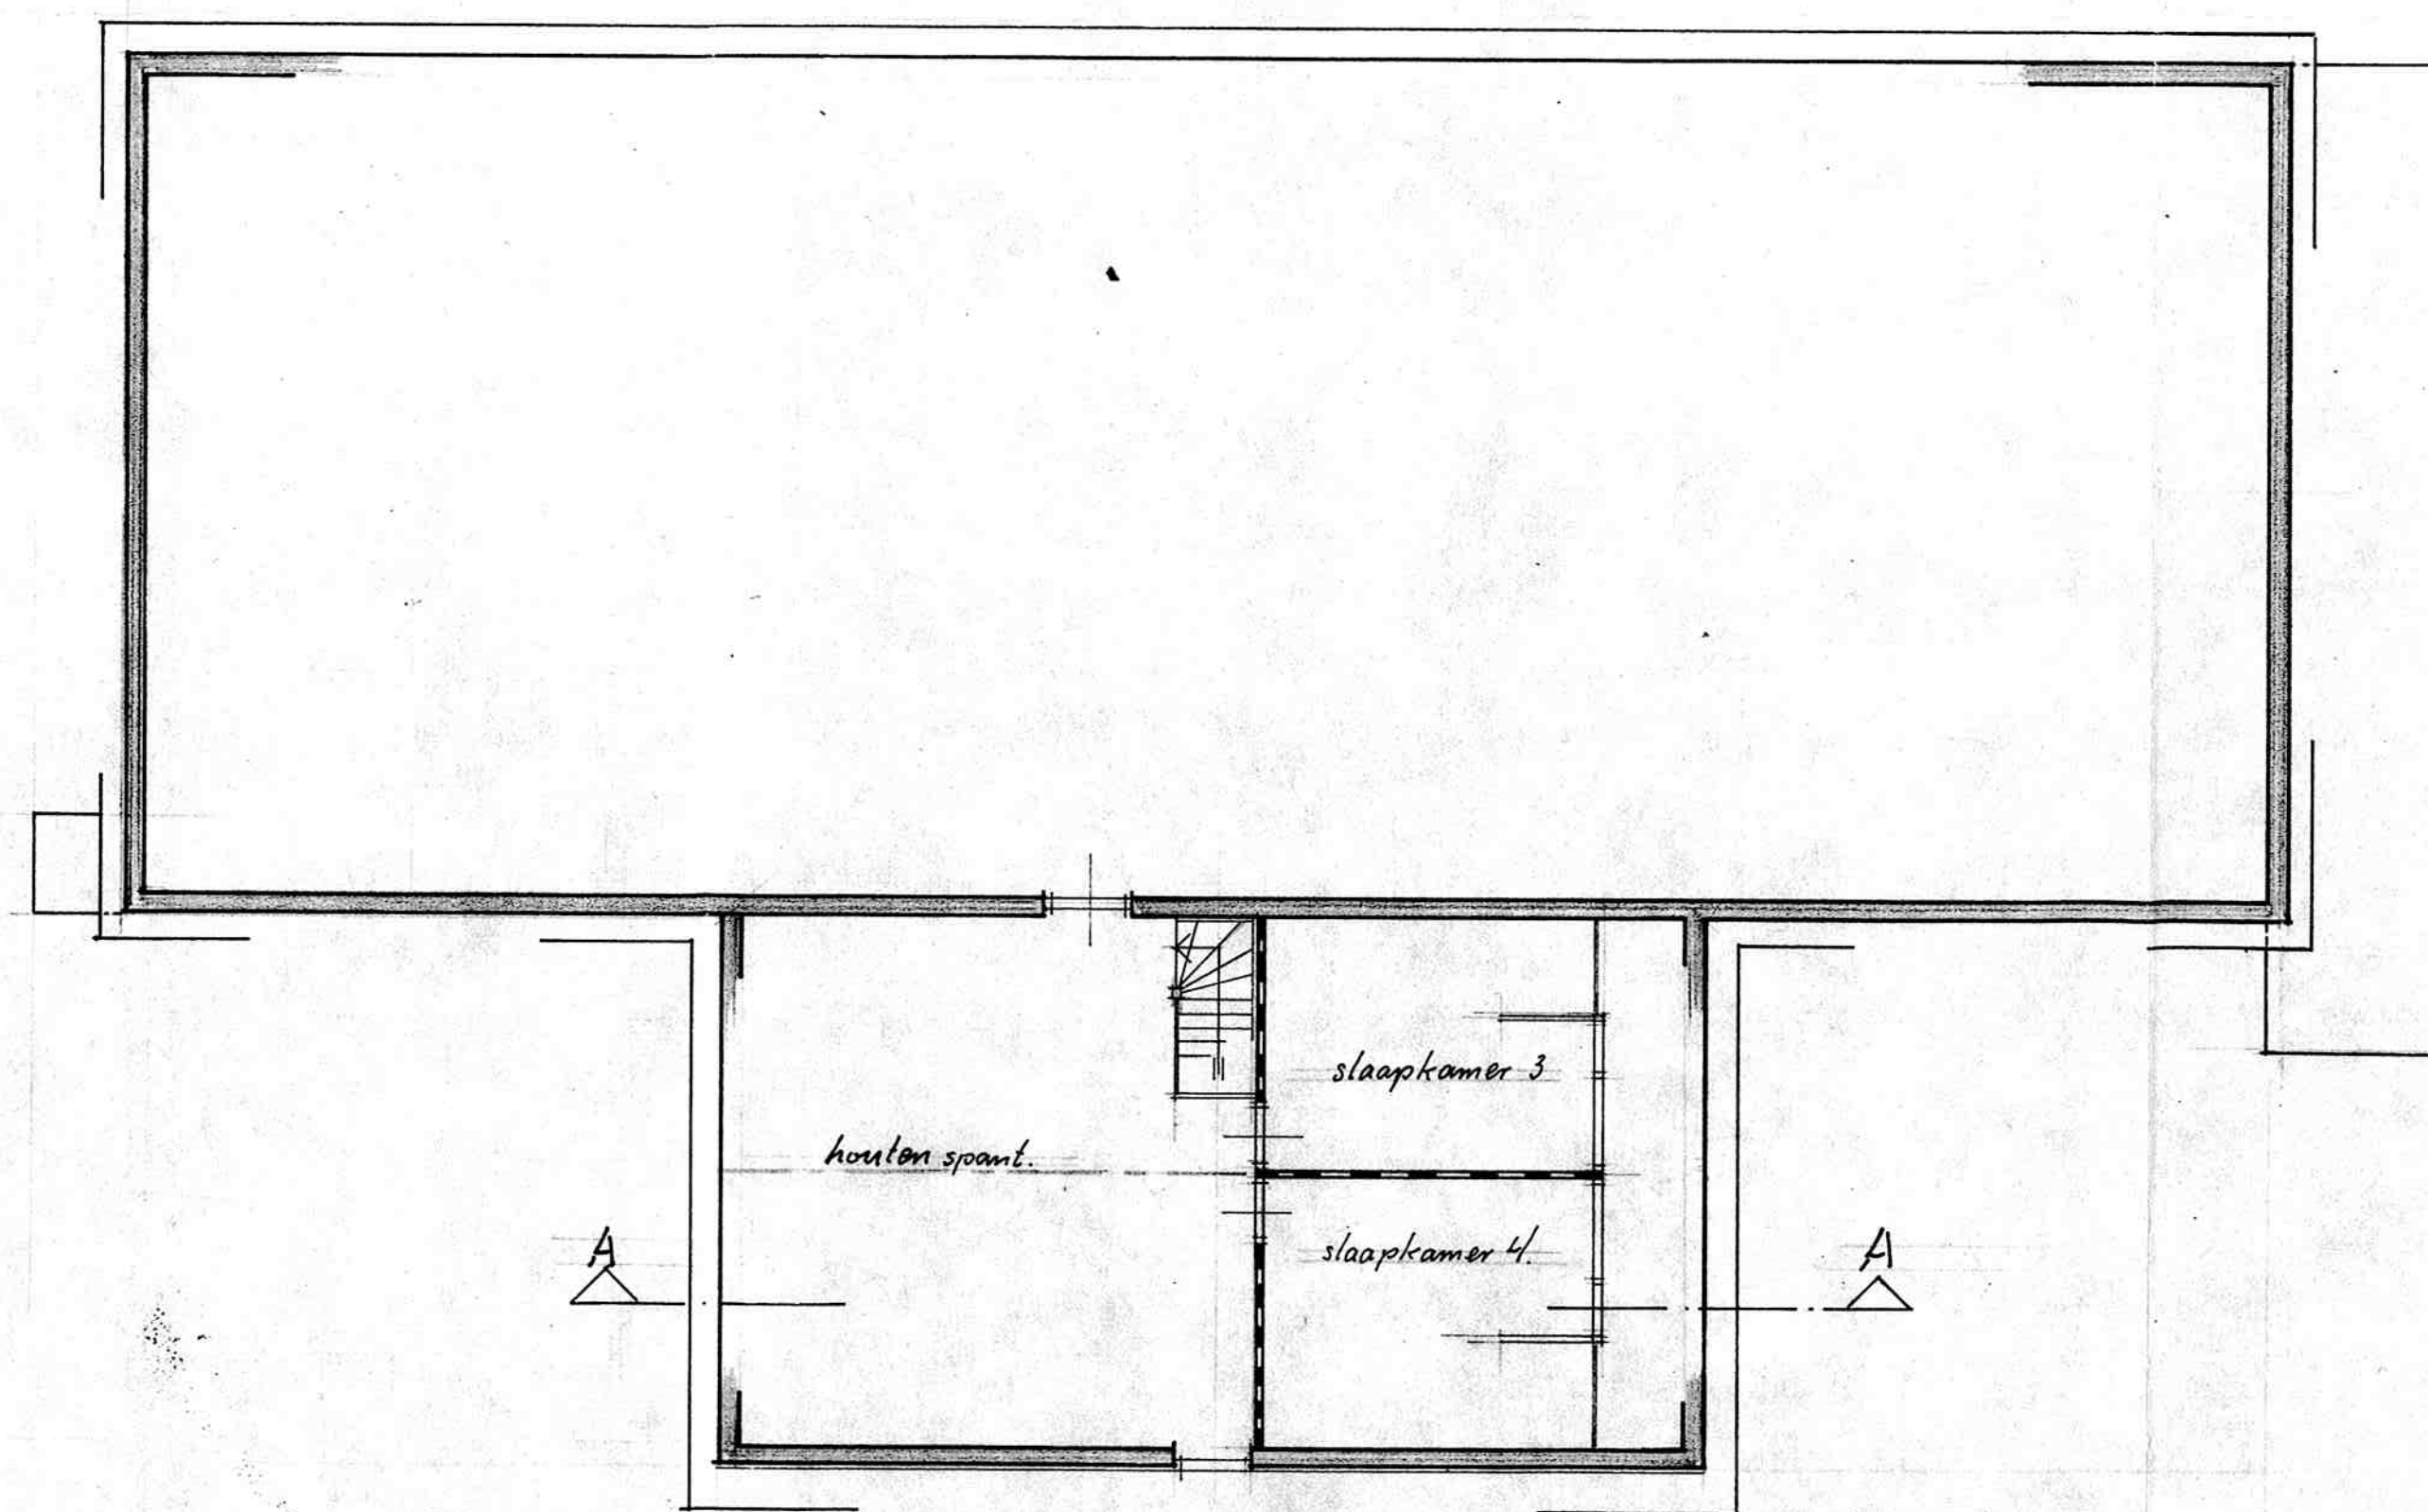


zolder verdieping

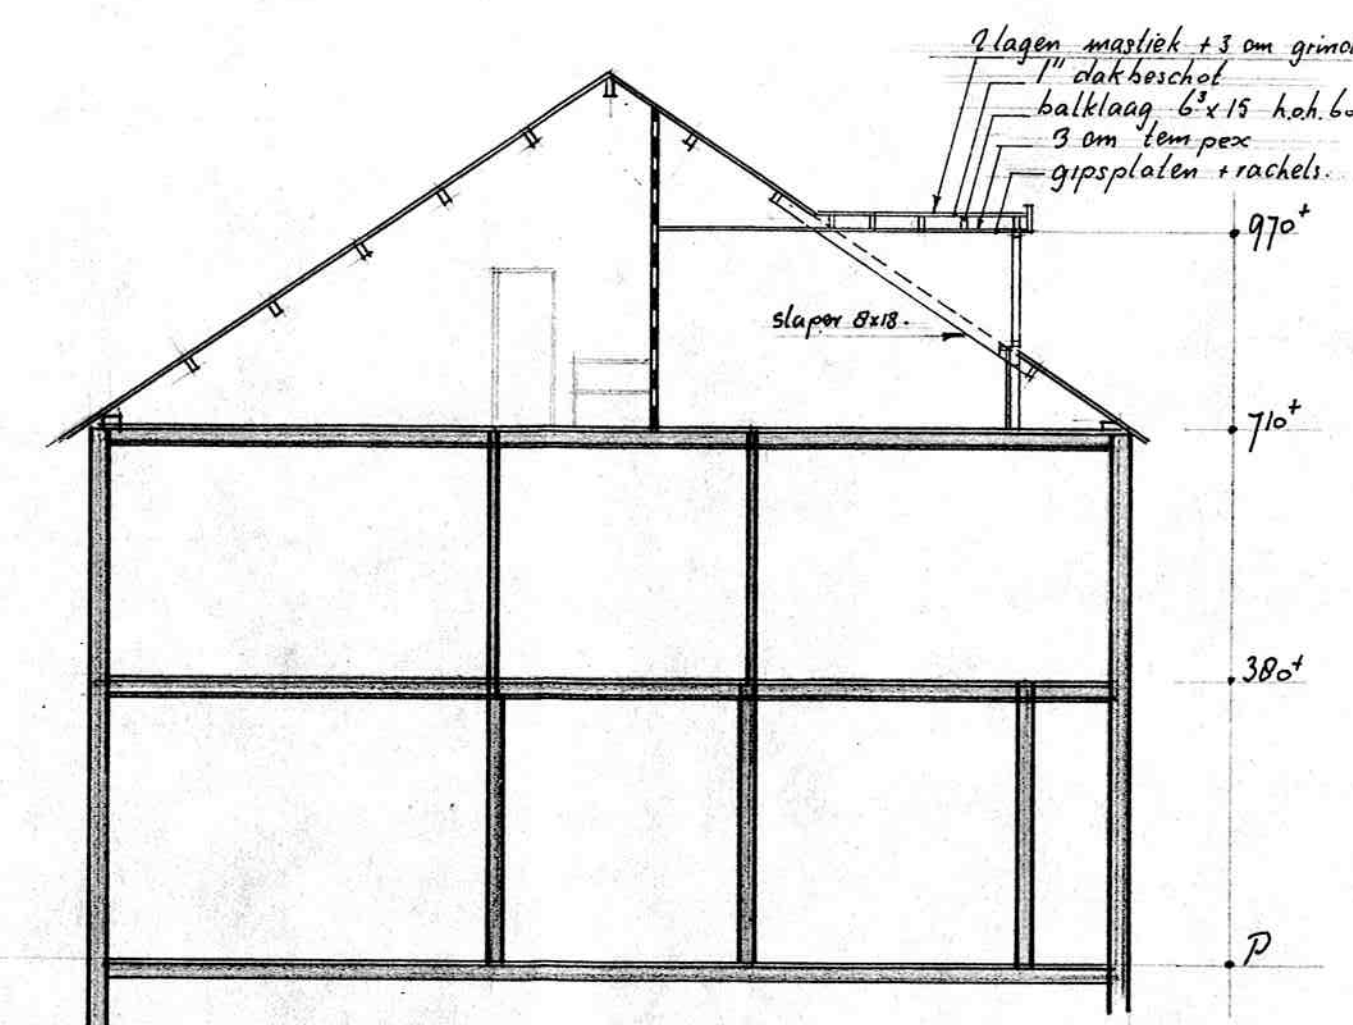


doorsnede A-A

kozijnen + boei boorden: schilderwerk (als bestaand werk)
zywanden dakkerker: schilderwerk

regelwerk 5x7
2 zijlig bekleed met 10 mm gipsplaten

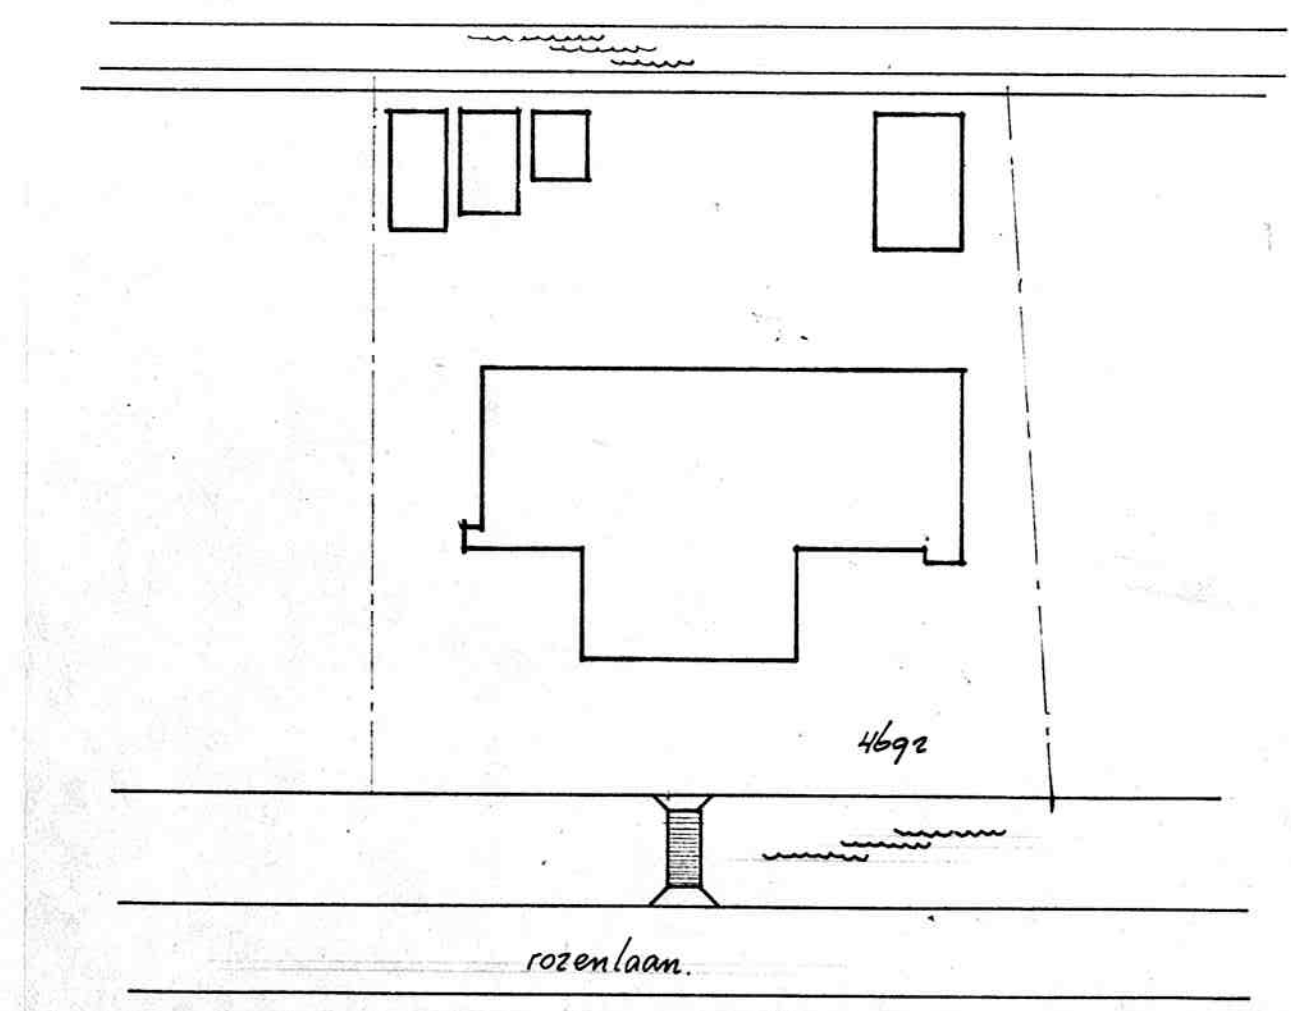

situatie schaal 1:500.
gem boskoop sectie B^I ne. 4692.

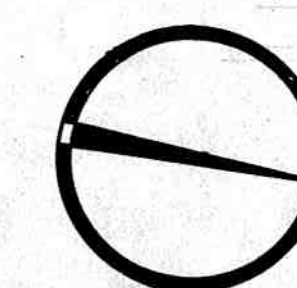

aanvraag tekening: rozenlaan 4 boskoop.
opdrachtgever: rozenlaan 4 boskoop.
betreft: uitbreiding noordgevel met een dakkerker
schaal: 1:100
datum: 26-3-75
get: [signature]
ontw. [signature] koningin juliana straat 20. oudewater

werk 7531
blad 1