oostgevel

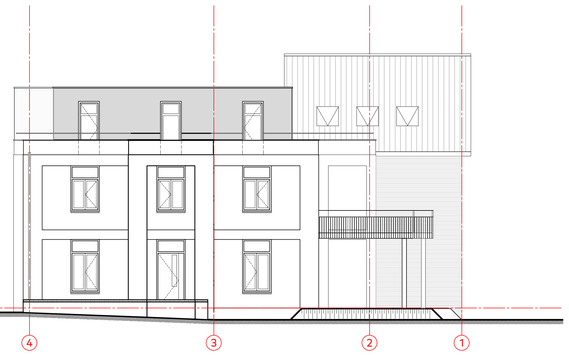

zuidgevel

westgevel

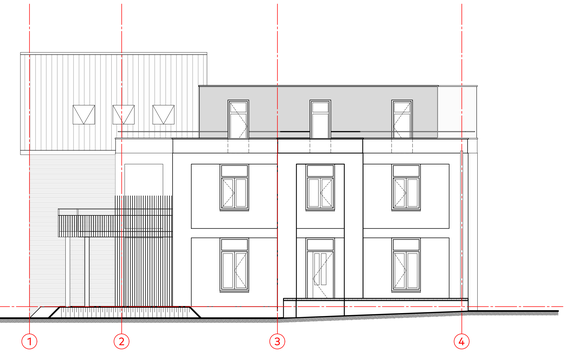

noordgevel

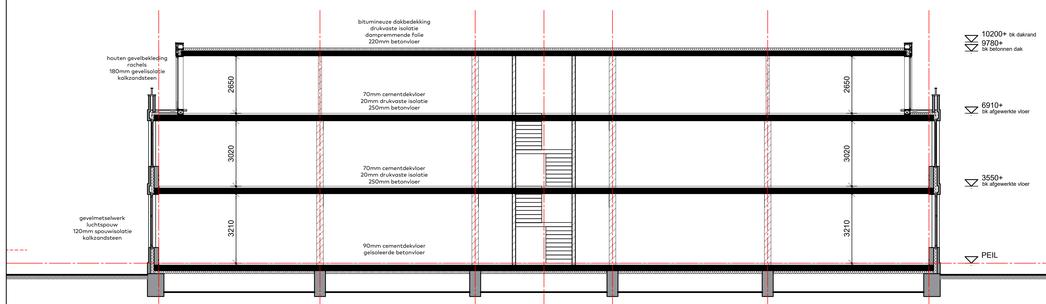

langsdoorsnede A

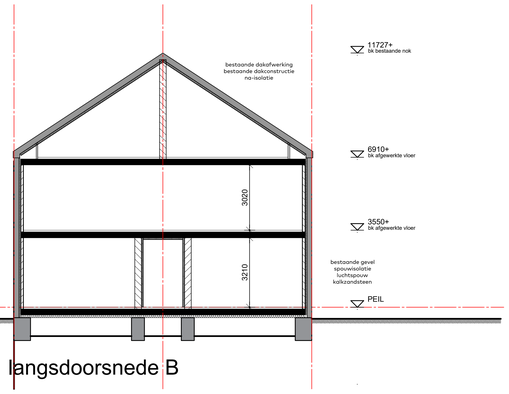

langsdoorsnede B

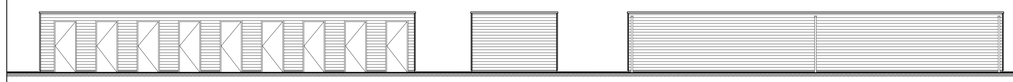

voorgevel

zijgevel

achtergevel

gevels buitenbergingen

van Egmond, *architecten*

BOUWAANVRAAG

project: Verbouw van De Rozenburcht	locatie & opdrachtgever: te Boskoop [redacted]		onderwerp: gevels en doorsnede
schaal: 1:100	datum: 04/06/2019	format: 85x120	[redacted]
wijziging: A.		werknummer: 17984	tekeningnummer: 402

van Egmond Architecten B.V.
Gooiweg 5
2201 AX Noordwijk

+31 (0)71 36 19 700
info@vanegmondarchitecten.nl
www.vanegmondarchitecten.nl

Full Service Architectuur