

project:
Verbouw van De Rozenburcht

locatie & opdrachtgever:
te Boskoop

onderwerp:
Principe details

schaal:
1:5


datum:
29/07/2019


werknummer:
17984

tekeningnummer:
407

- details met datum;
detail 01 - 29 juli 2019
detail 02 - 29 juli 2019
detail 03 - 29 juli 2019
detail 04 - 29 juli 2019
detail 05 - 29 juli 2019
detail 06 - 29 juli 2019
detail 07 - 29 juli 2019
detail 08 - 29 juli 2019
detail 09 - 29 juli 2019
detail 10 - 29 juli 2019

details met datum;
detail 11 - 29 juli 2019
detail 12 - 29 juli 2019
detail 13 - 29 juli 2019
detail 14 - 29 juli 2019

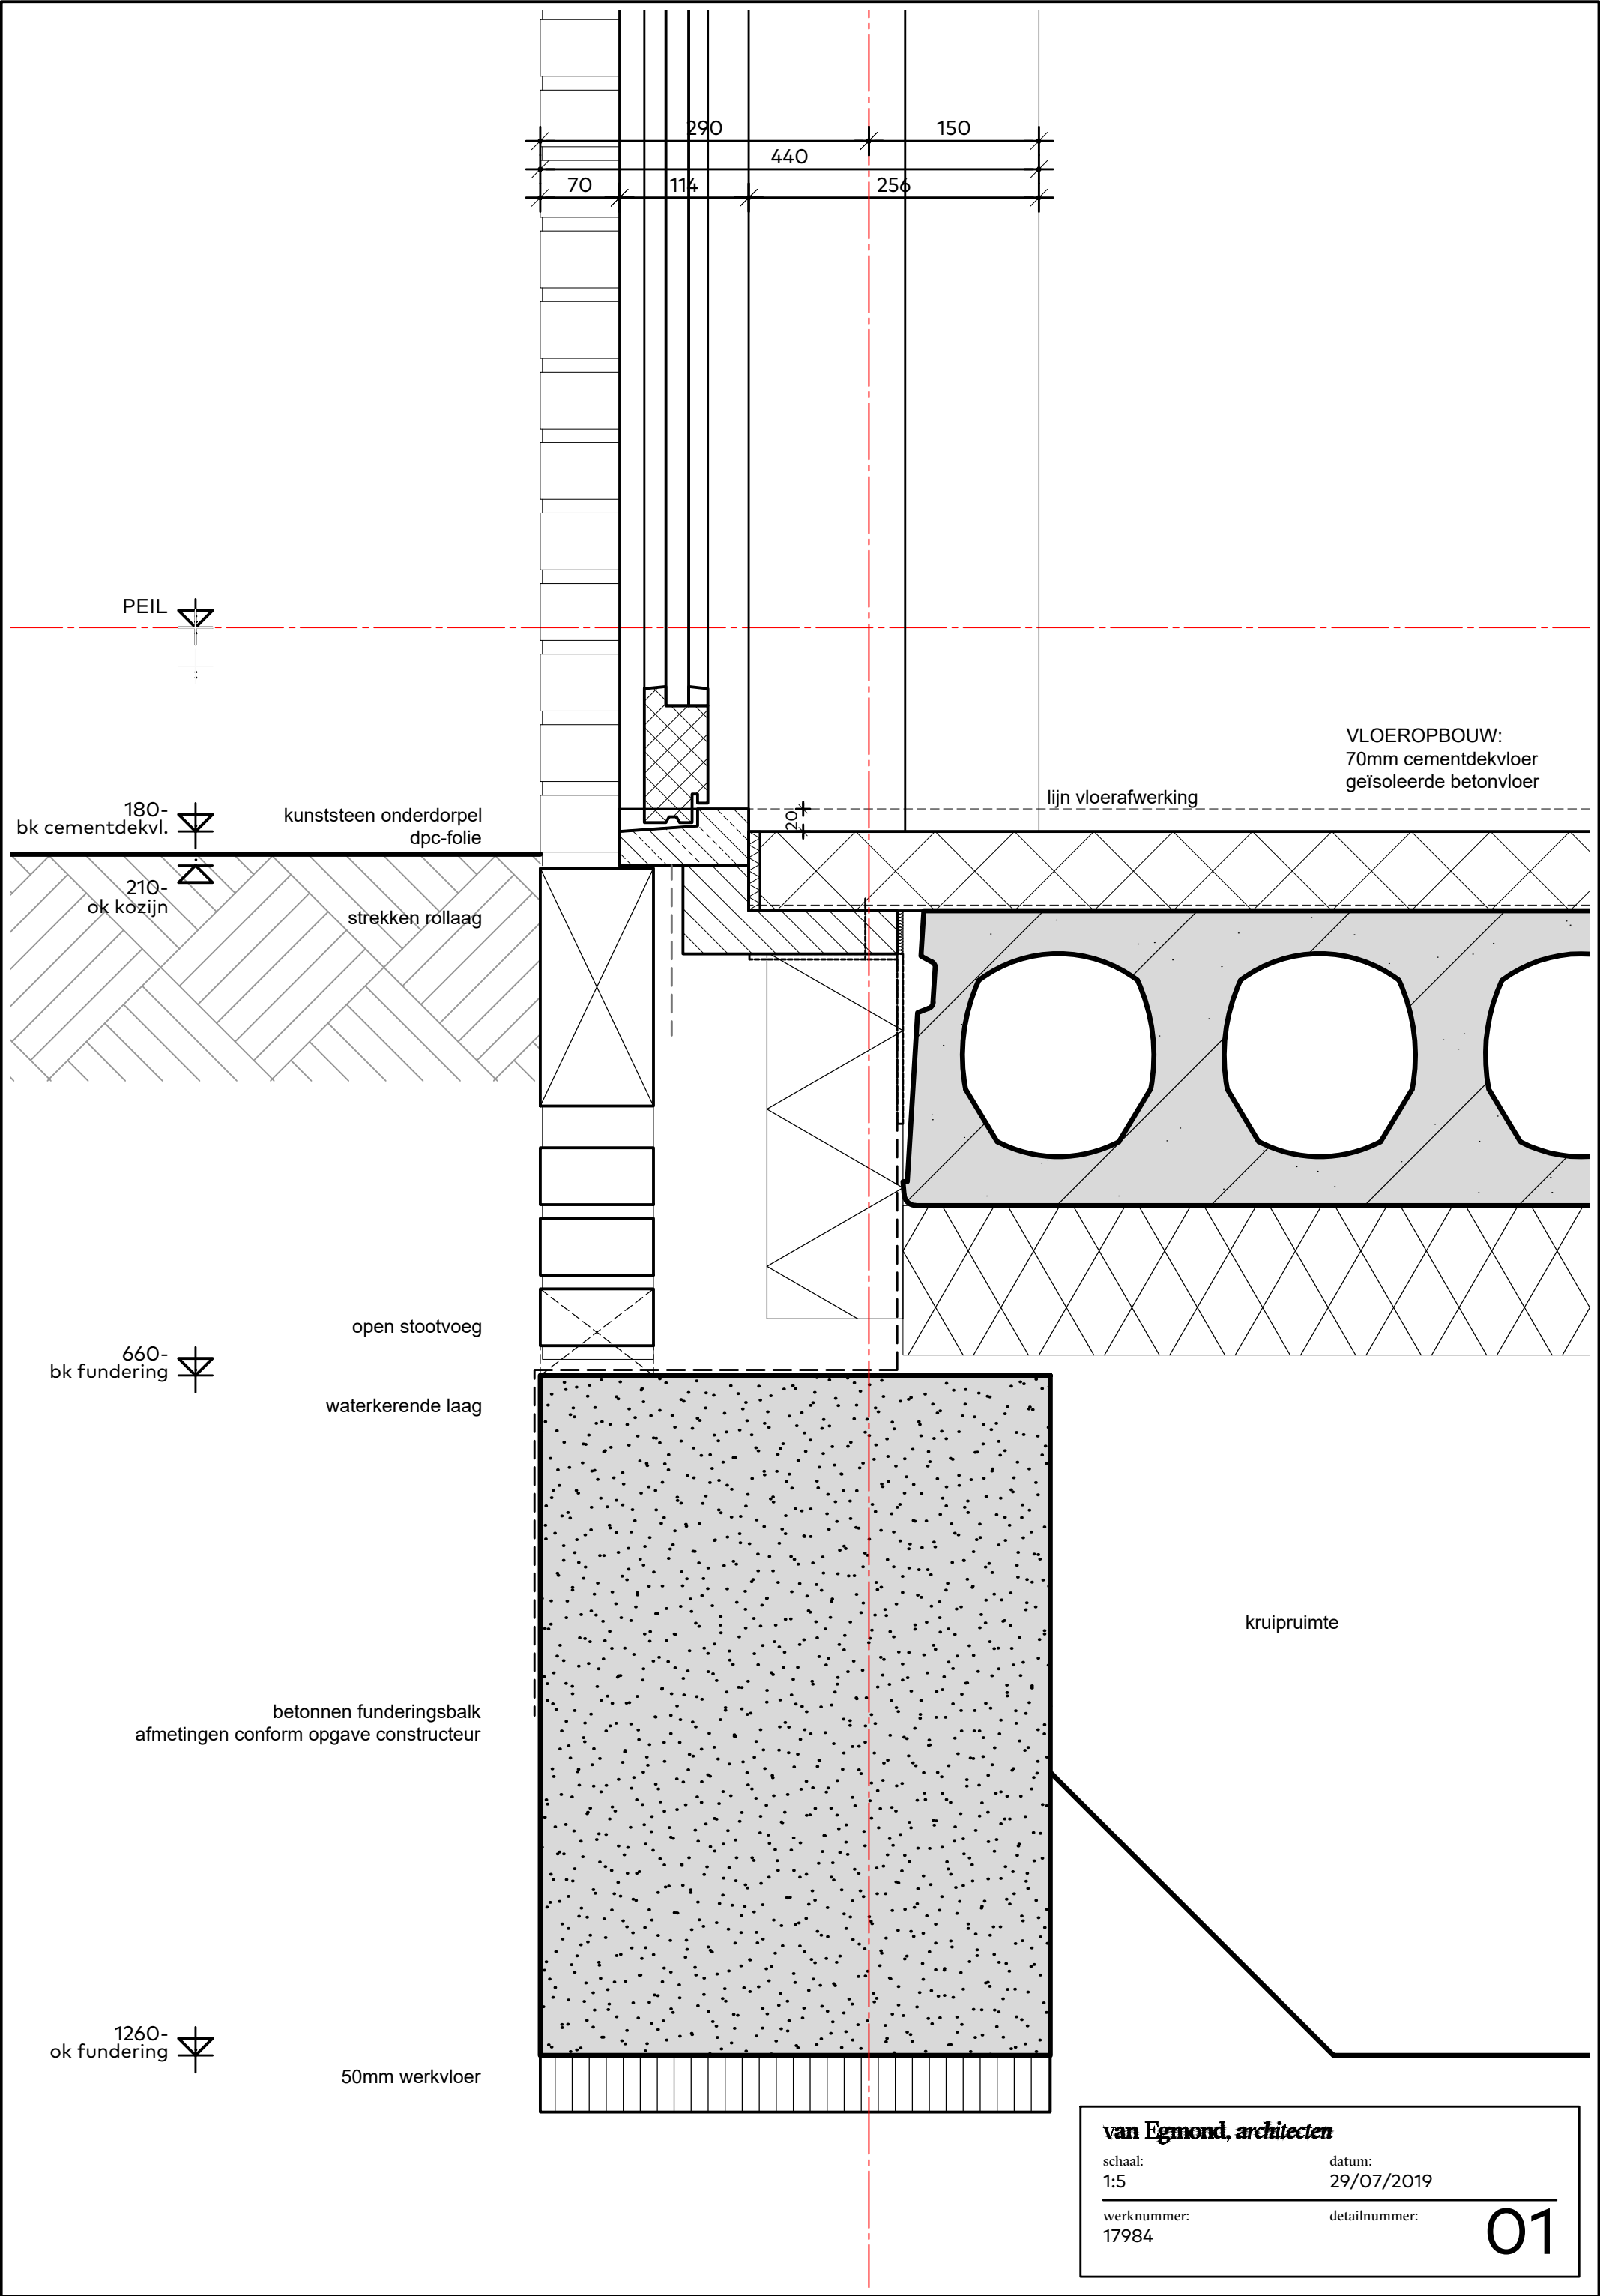


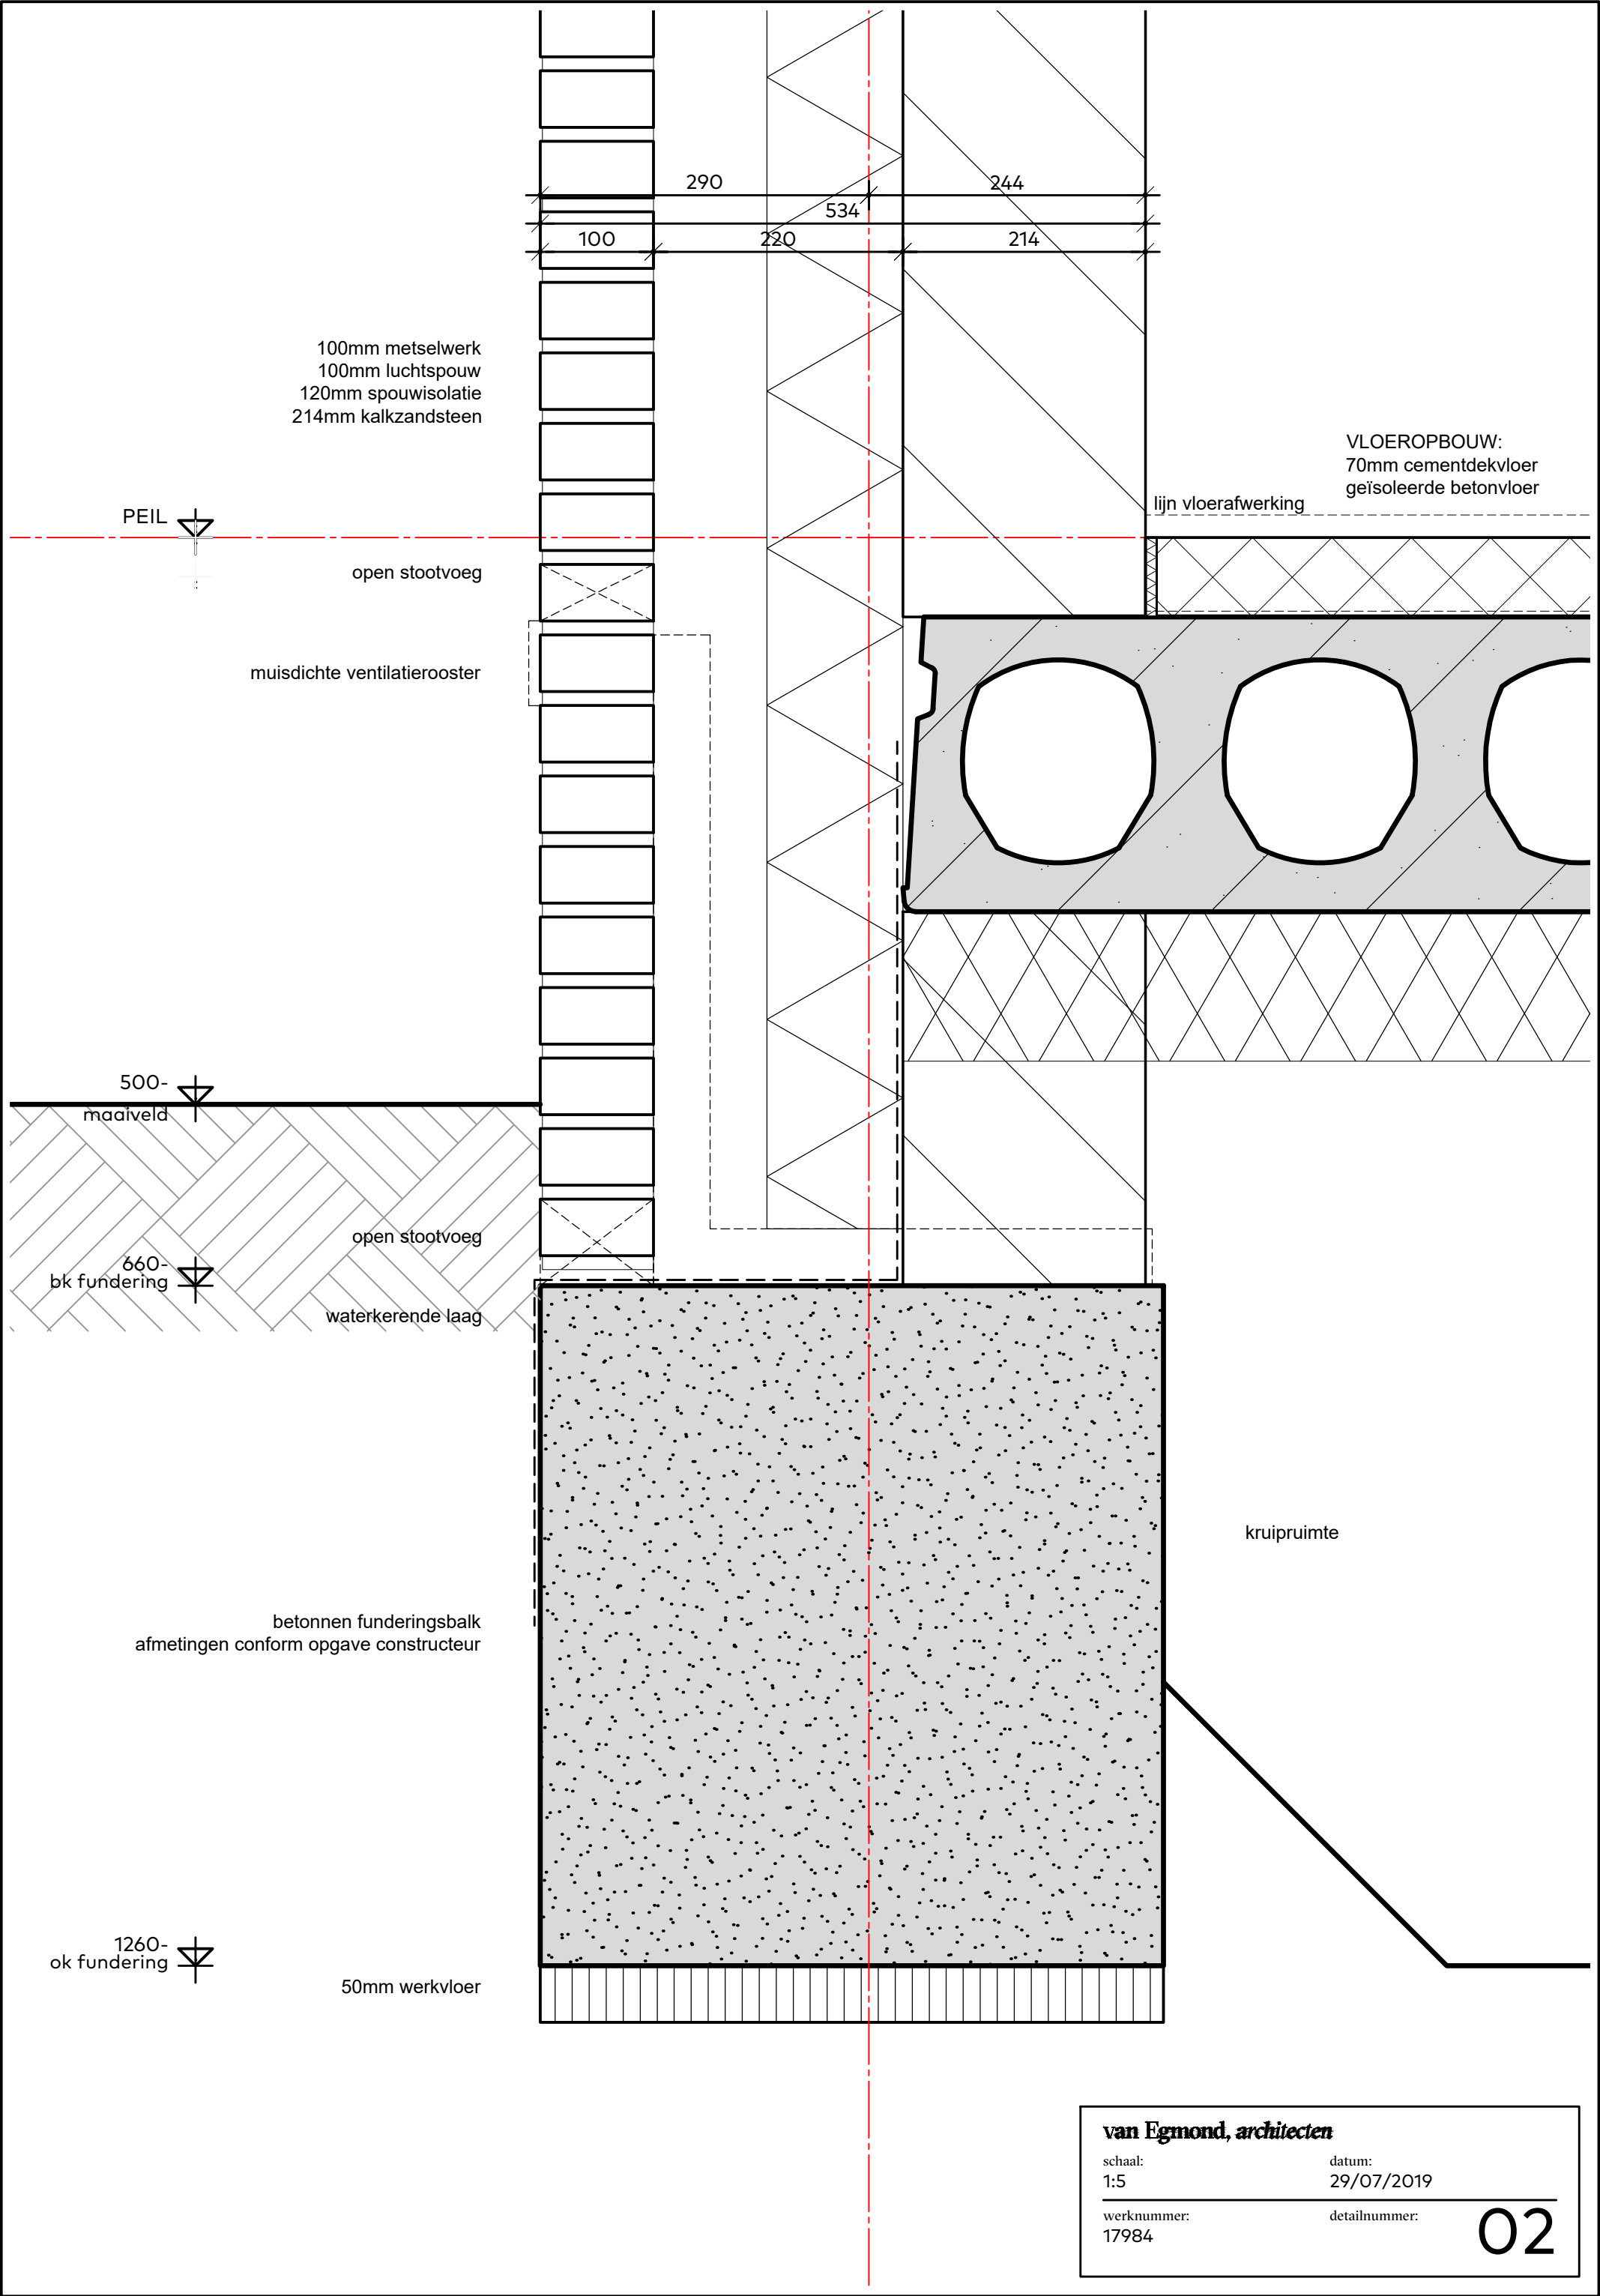

100mm metselwerk
100mm luchtspouw
120mm spouwisolatie
214mm kalkzandsteen


VLOEROPBOUW:
70mm cementdekvloer
geïsoleerde betonvloer

lijn vloerafwerking

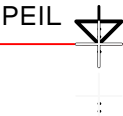

open stootvoeg

muisdichte ventilatierooster

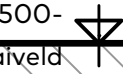

500-maaiveld


open stootvoeg



660-bk fundering

waterkerende laag

betonnen funderingsbalk
afmetingen conform opgave constructeur

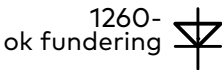

1260-ok fundering

50mm werkvloer

kruipruimte

van Egmond, architecten

schaal:
1:5

datum:
29/07/2019

werknnummer:
17984

detailnummer:

02

690+
ok kozijn

685+
bk binnenblad

611+
ok raamdorpelst.

474+
ok verspringend
metselwerk




prefab betonnen raamdorpelst.
dpc-folie

100mm gevelmetselwerk
(30mm terug liggend)


open stootvoeg

100mm gevelmetselwerk
(15mm terug liggend)
85mm luchtpouw
120mm spouwisolatie
120mm kalkzandsteen

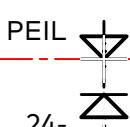


24-
ok verspringend
metselwerk

muisdichte ventilatioerooster

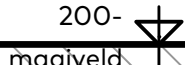

200-
maaiveld

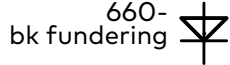


660-
bk fundering

open stootvoeg

waterkerende laag

betonnen funderingsbalk
afmetingen conform opgave constructeur

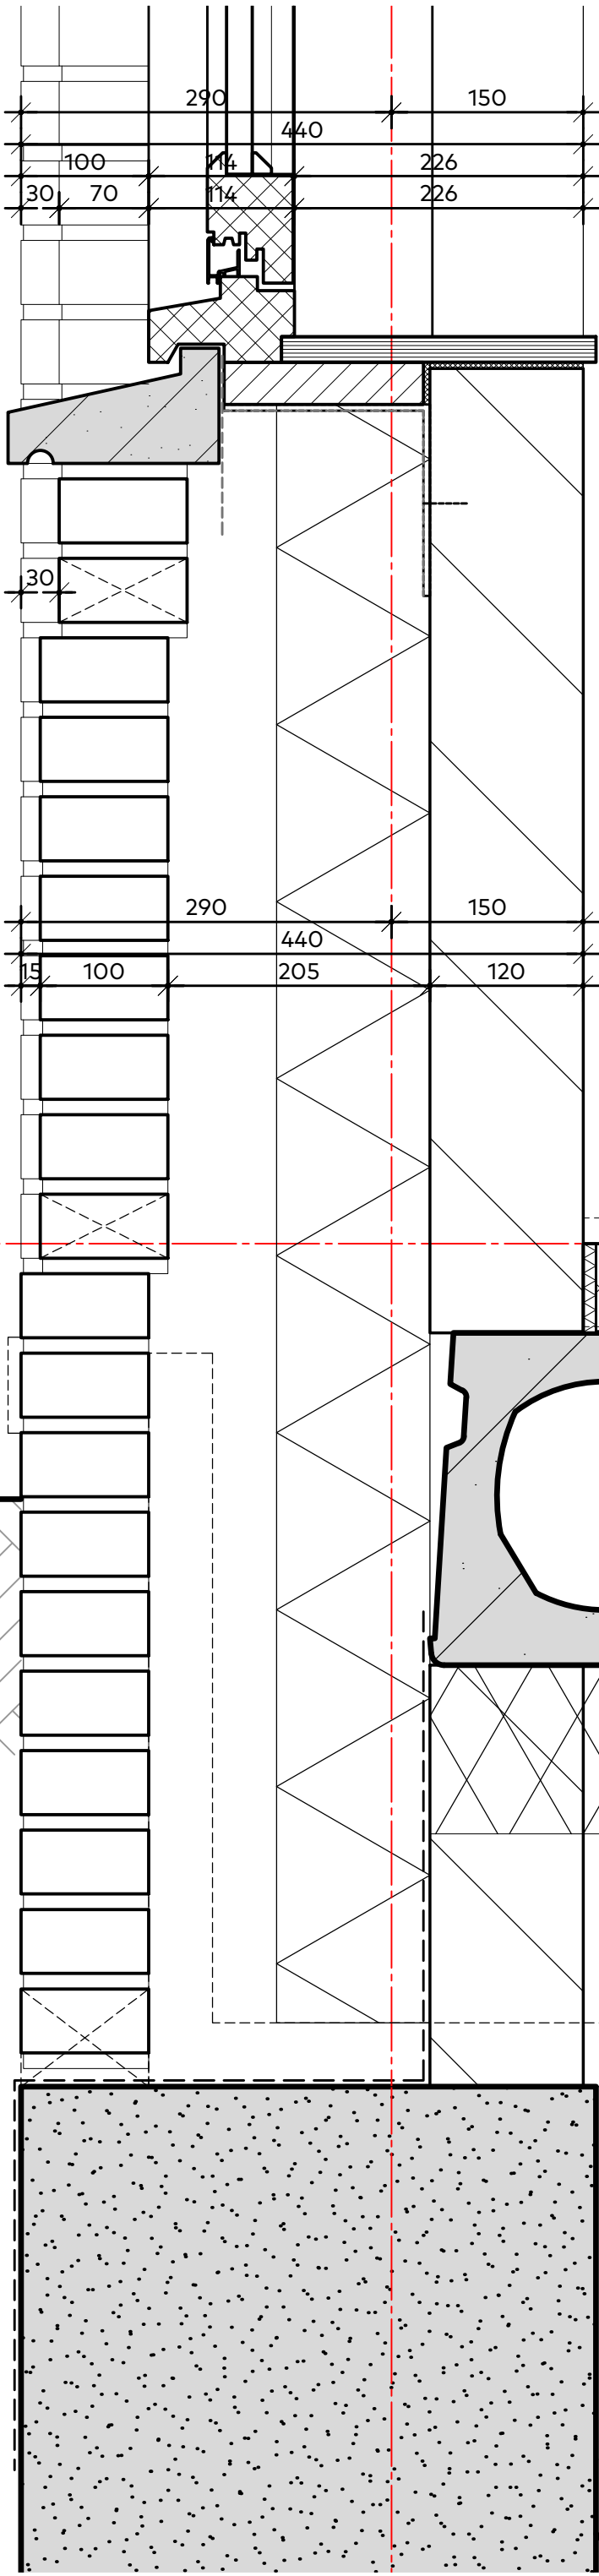

vensterbank
kierdichting

VLOEROPBOUW:
70mm cementdekvloer
geïsoleerde betonvloer

kruipruimte

van Egmond, architecten

schaal:
1:5

datum:
29/07/2019

werknnummer:
17984

detailnummer:

03

- 3685+
ok kozijn

3680+
bk binnenblad


3598+
ok raamdorpelst.

3570+
bk cementdekv.
- 3460+
bk betonvloer
- 3224+
ok metselwerk

3210+
ok betonvloer /
bk kozijn
- prefab betonnen raamdorpelst.
dpc-folie

open stootvoeg

stalen latei
open stootvoeg
waterkerende folie

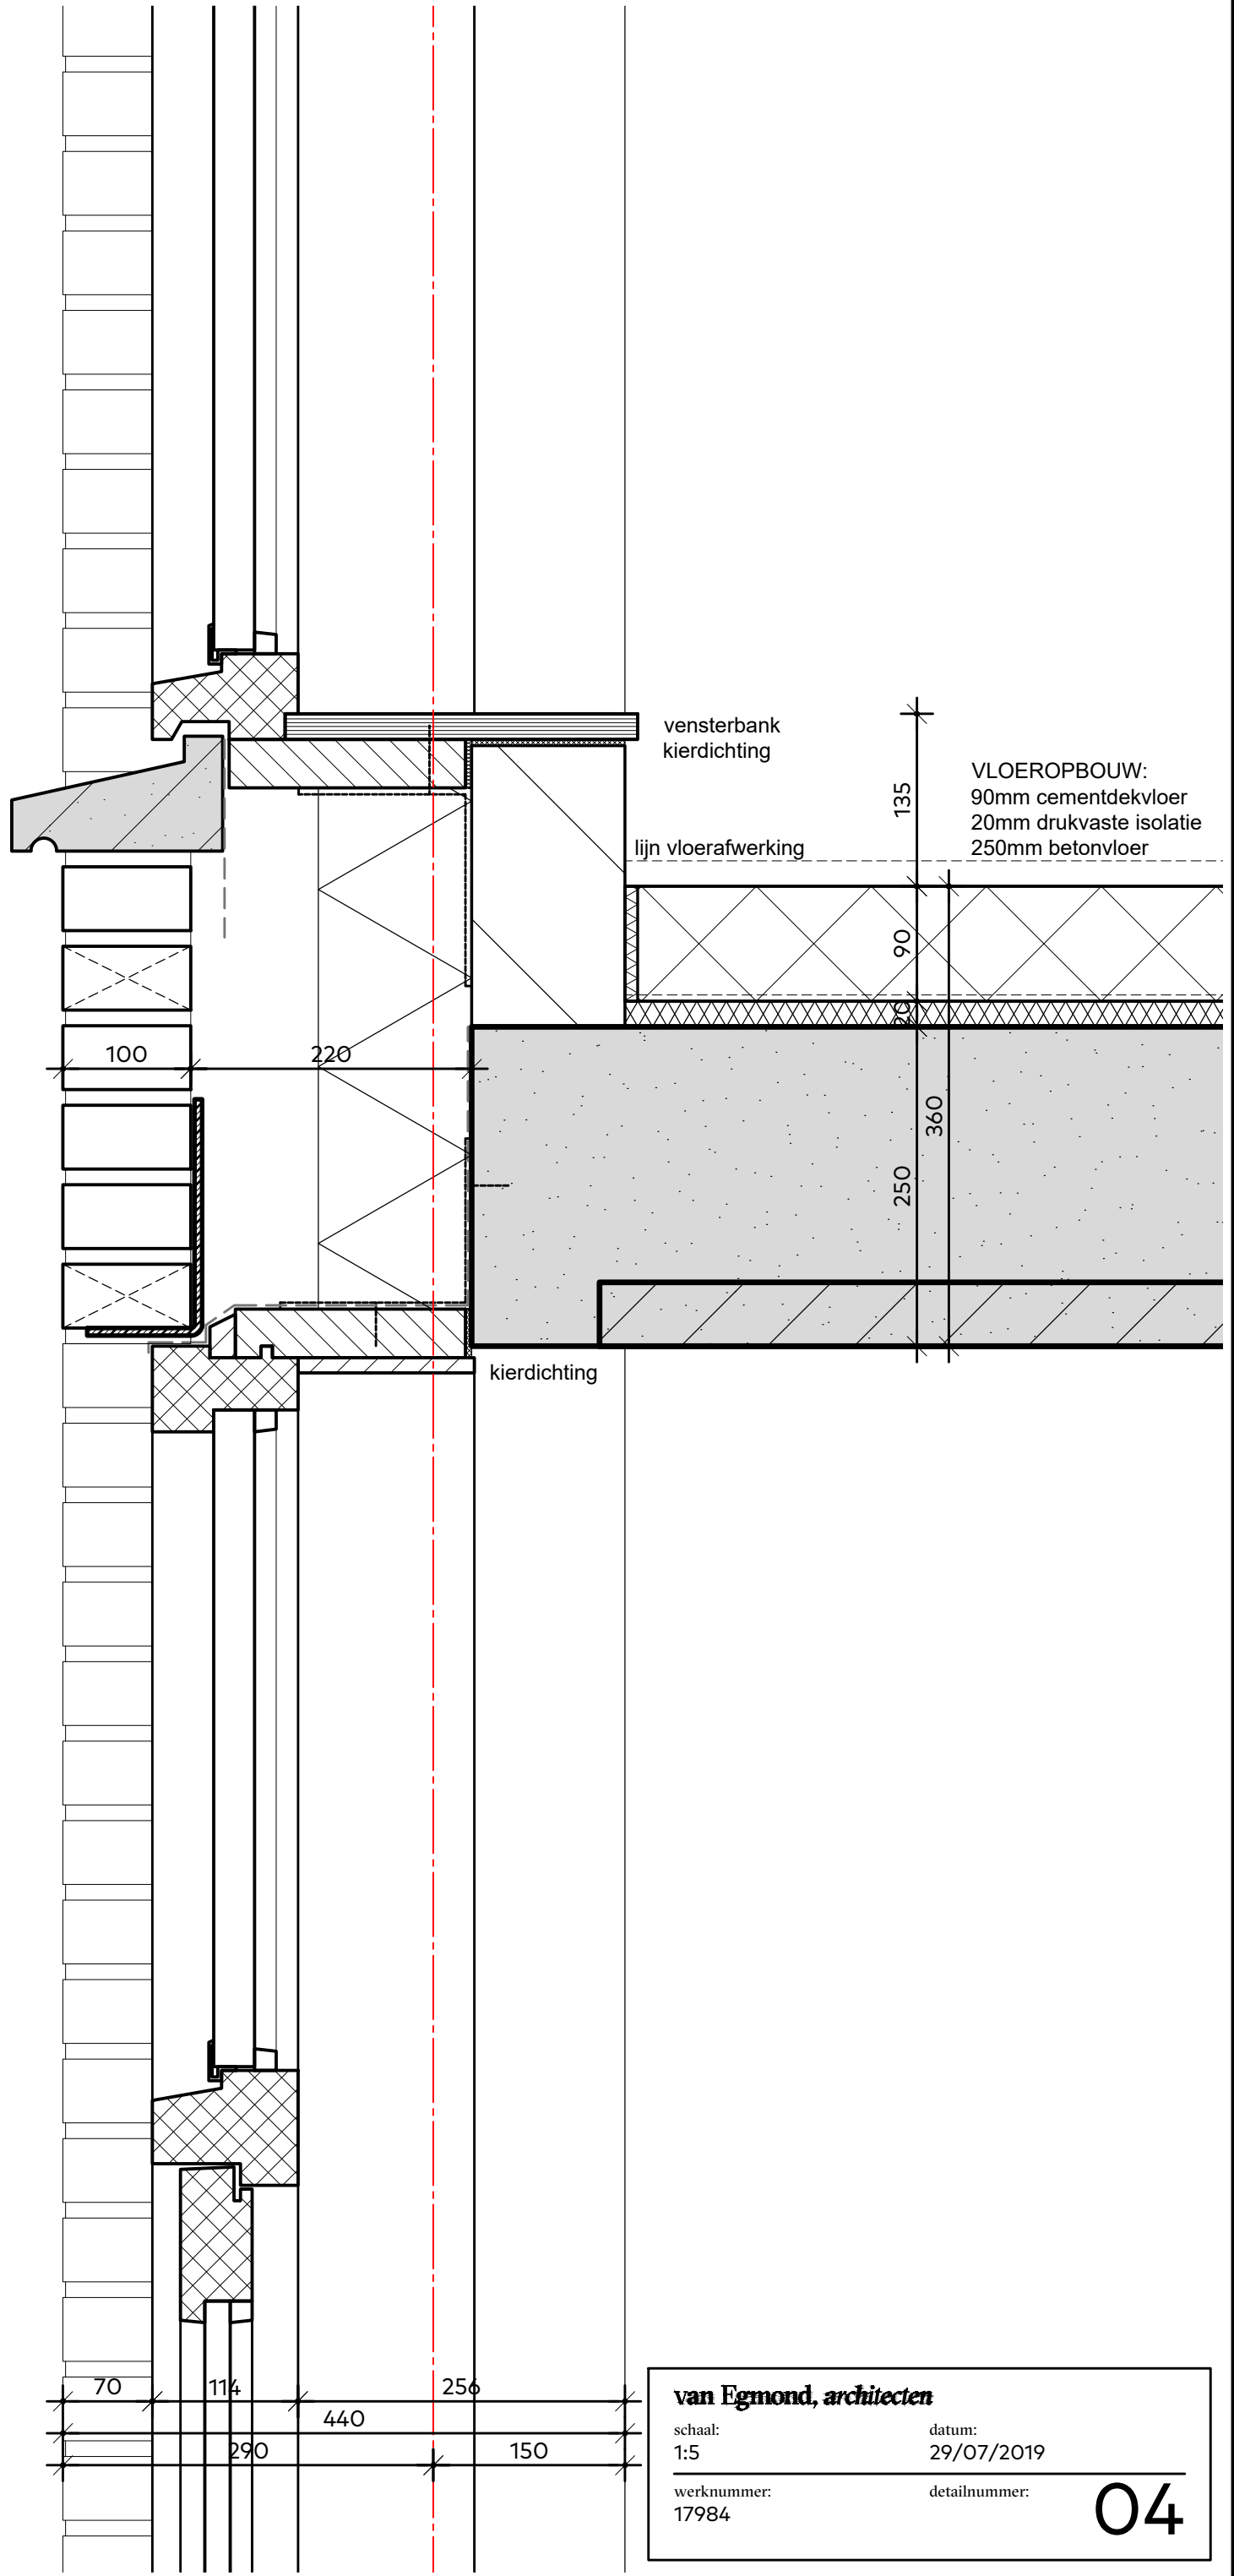

4423+
ok kozijn

4418+
bk binnenblad

4341+
ok raamdorpelst.

prefab betonnen raamdorpelst.
dpc-folie

100mm gevelmetselwerk
(30mm terug liggend)

4083+
ok verspringend
metselwerk

open stootvoeg

100mm gevelmetselwerk
(15mm terug liggend)
85mm luchtspouw
120mm spouwisolatie
120mm kalkzandsteen

3585+
ok verspringend
metselwerk

3570+
bk cementdekv.

3460+
bk betonvloer

100mm gevelmetselwerk
100mm luchtspouw
120mm spouwisolatie

3224+
ok metselwerk



3210+
ok betonvloer /
bk kozijn

stalen latei
open stootvoeg
waterkerende folie

vensterbank
kierdichting

VLOEROPBOUW:
90mm cementdekvloer
20mm drukvaste isolatie
250mm betonvloer

lijn vloerafwerking

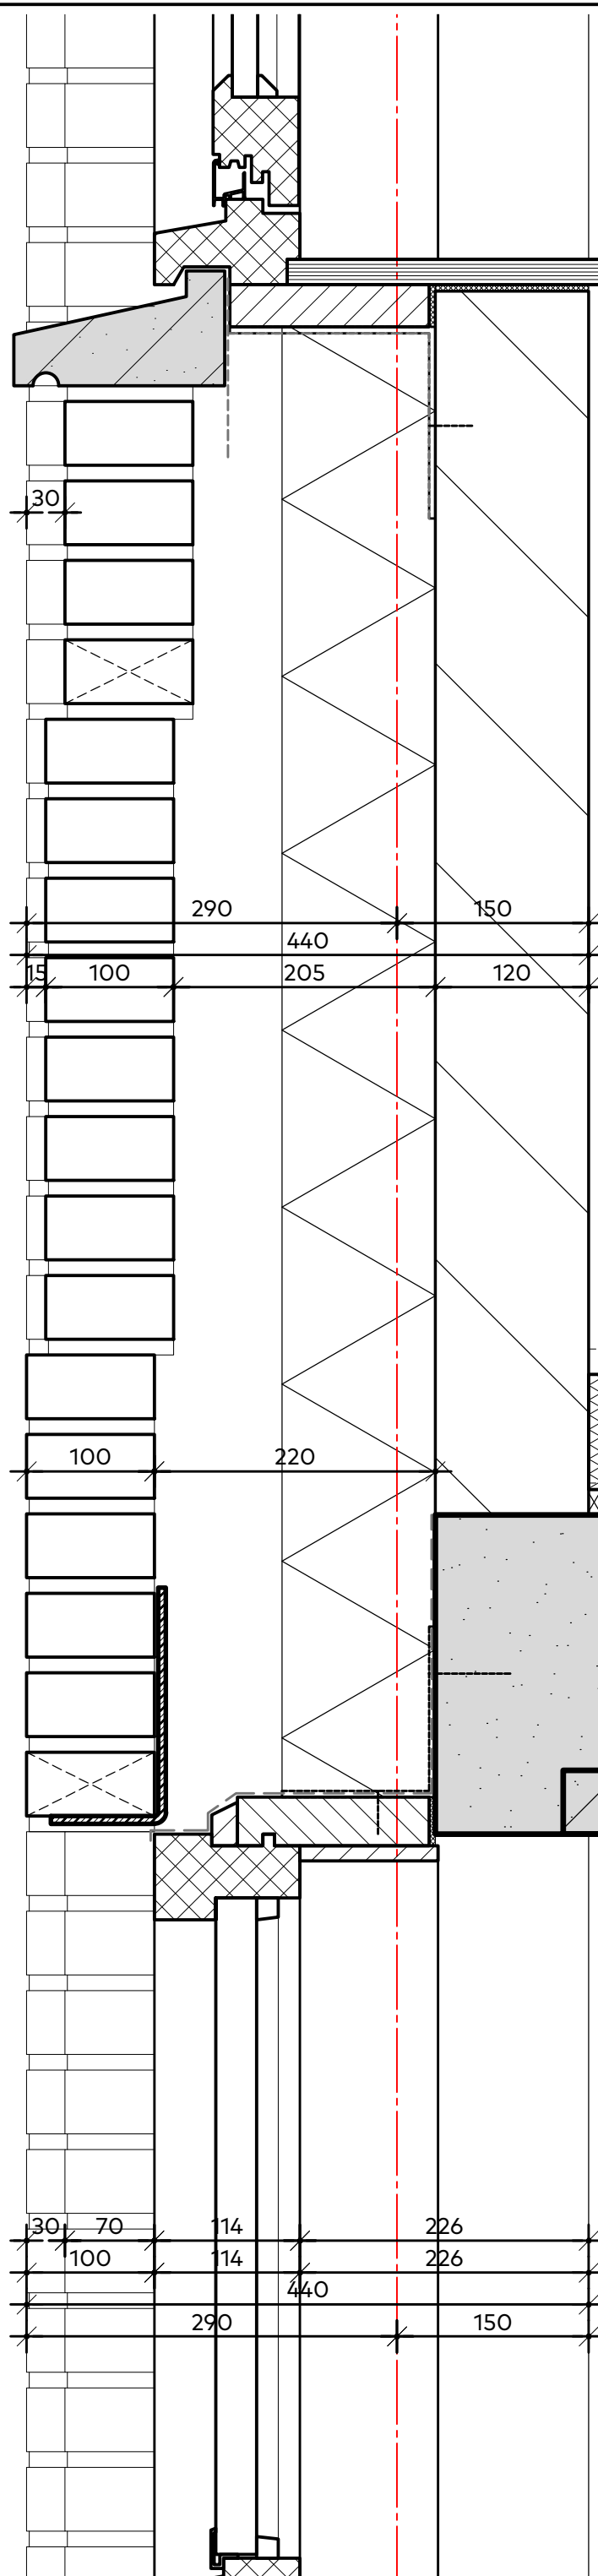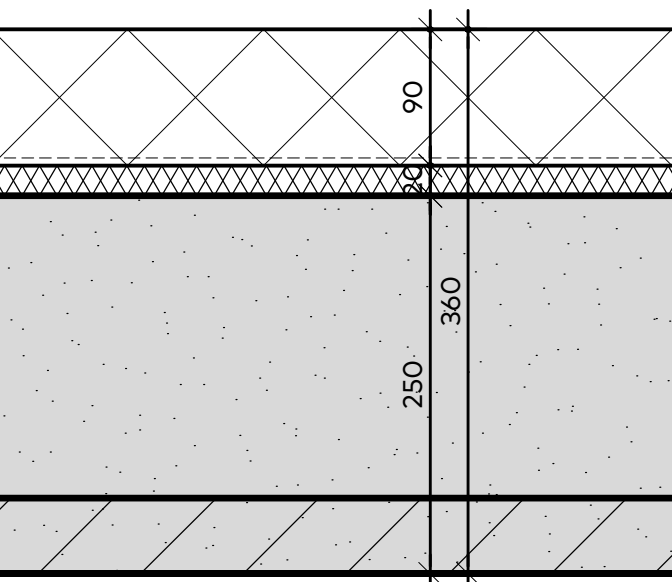

van Egmond, architecten

schaal:
1:5

datum:
29/07/2019

werknummer:
17984

detailnummer:

05

stalen hekwerk opgebouwd uit:

horizontale liggers 20x50mm

verticale staanders 10x50mm

bevestiging in gevelmetselwerk

```

pre

```

$$\nabla$$

+

4

100mm gevelmetselwerk

100mm luchtpouw

120mm spouwisolatie

stalen latei

open stootvoeg

vensterbank

lijn vloerafwerking

VLOEROPBOUW:

90mm cementdekvloer

20mm drukvaste isolatie
250mm betondekplaat

250mm betonvloer

van Egmond, architecten


schaal:
1:5

datum:
29/07/2019

werknnummer:

detailnummer:

06

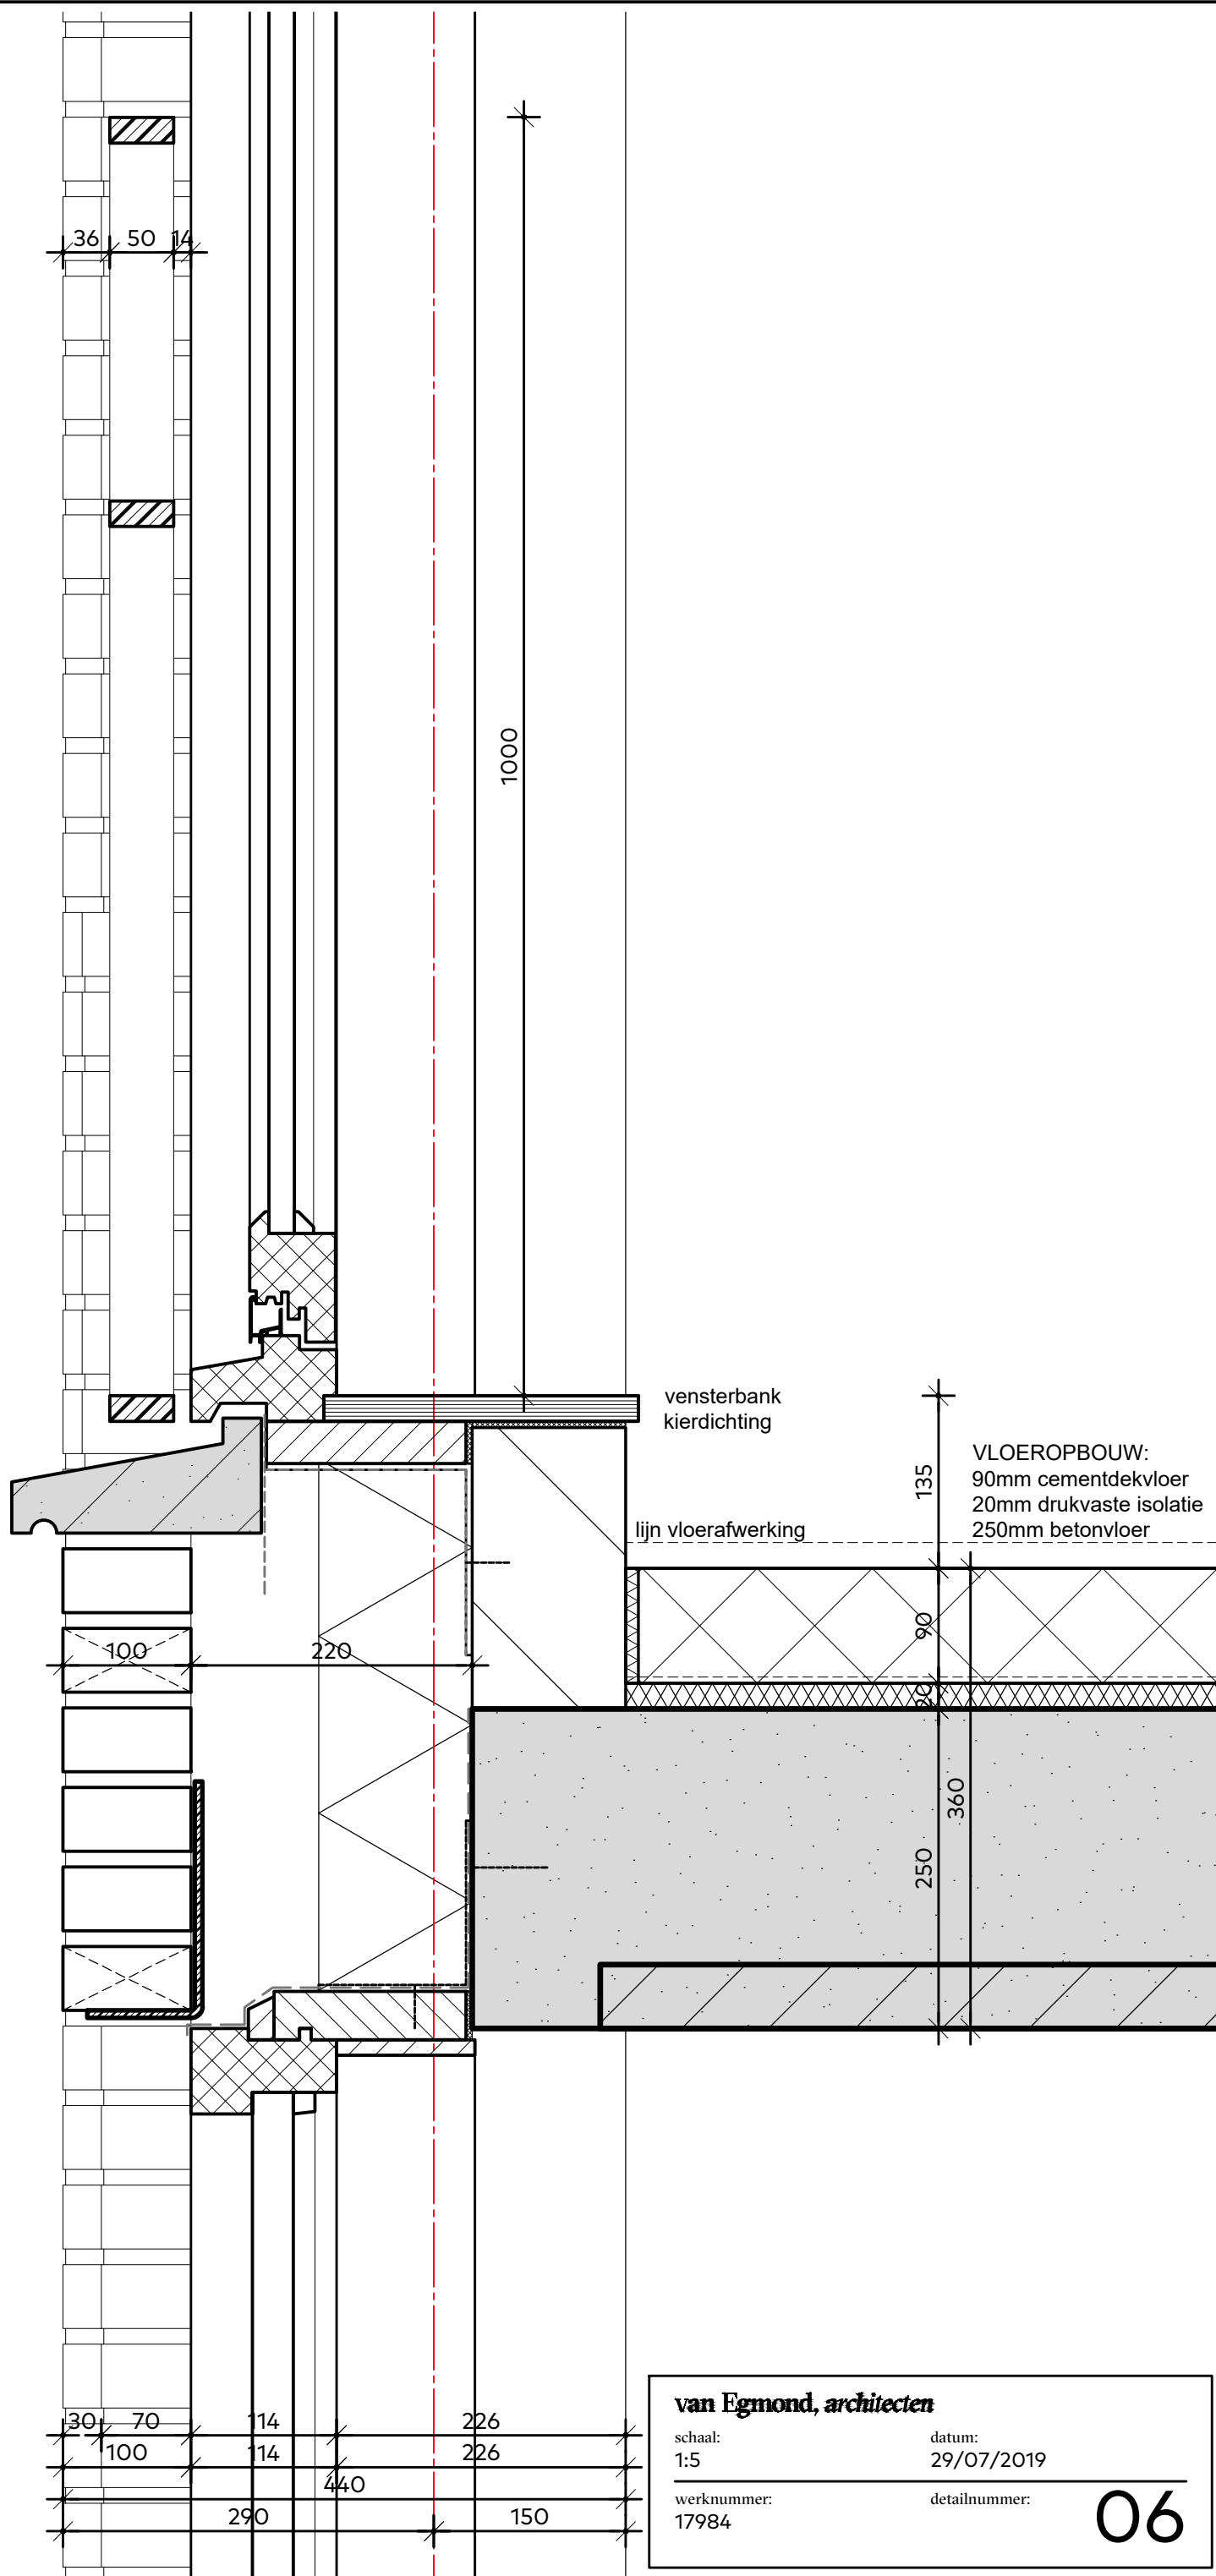

4570+
bk hekwerk




stalen hekwerk opgebouwd uit:
horizontale liggers 20x50mm
verticale staanders 10x50mm
bevestiging met stalen plaat (dik 10mm)
aan kopsekant balkonplaat

3570+
bk balkonplaat



3210+
ok balkonplaat

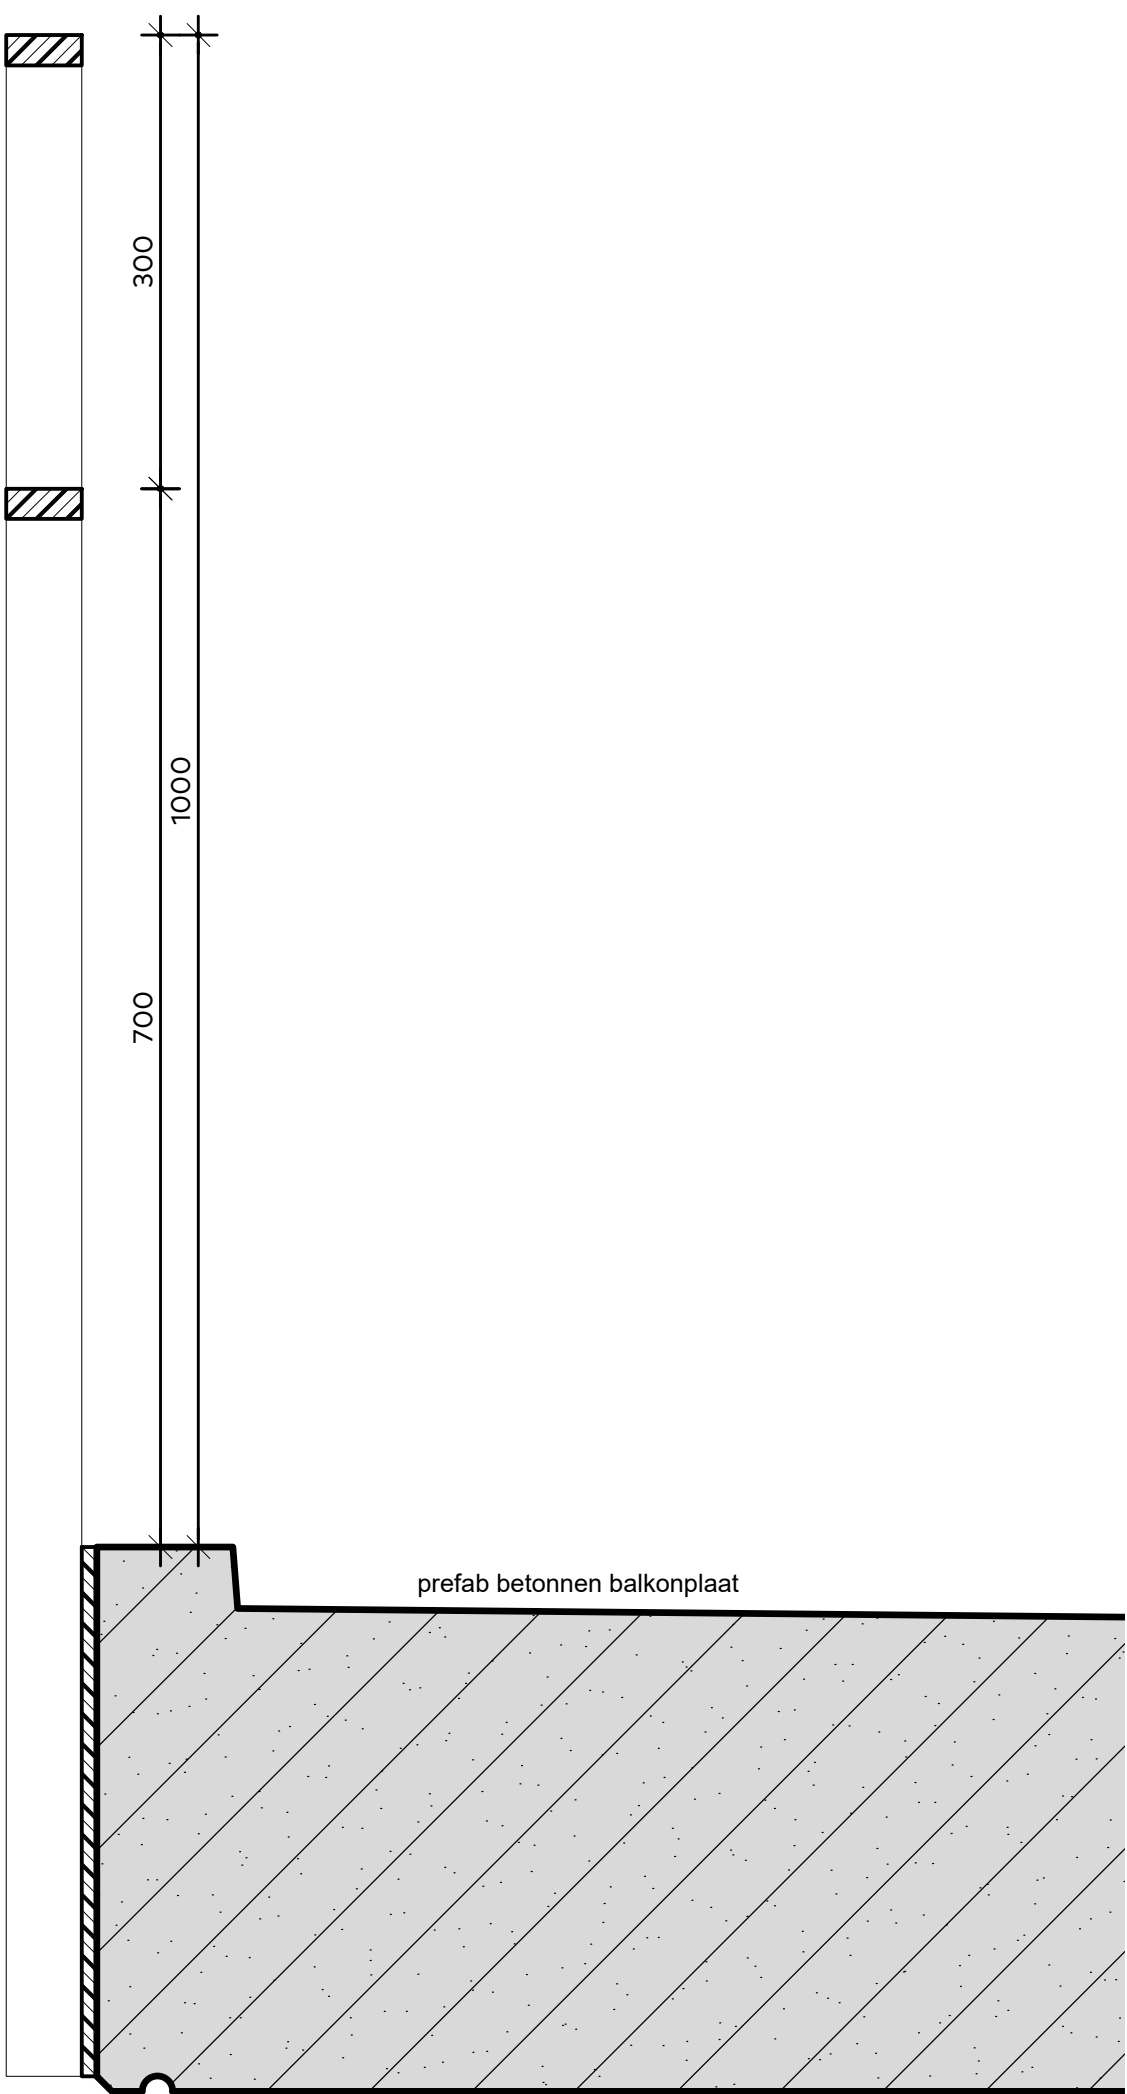

prefab betonnen balkonplaat

van Egmond, architecten


schaal:
1:5

datum:
29/07/2019

werknummer:
17984

detailnummer:

07

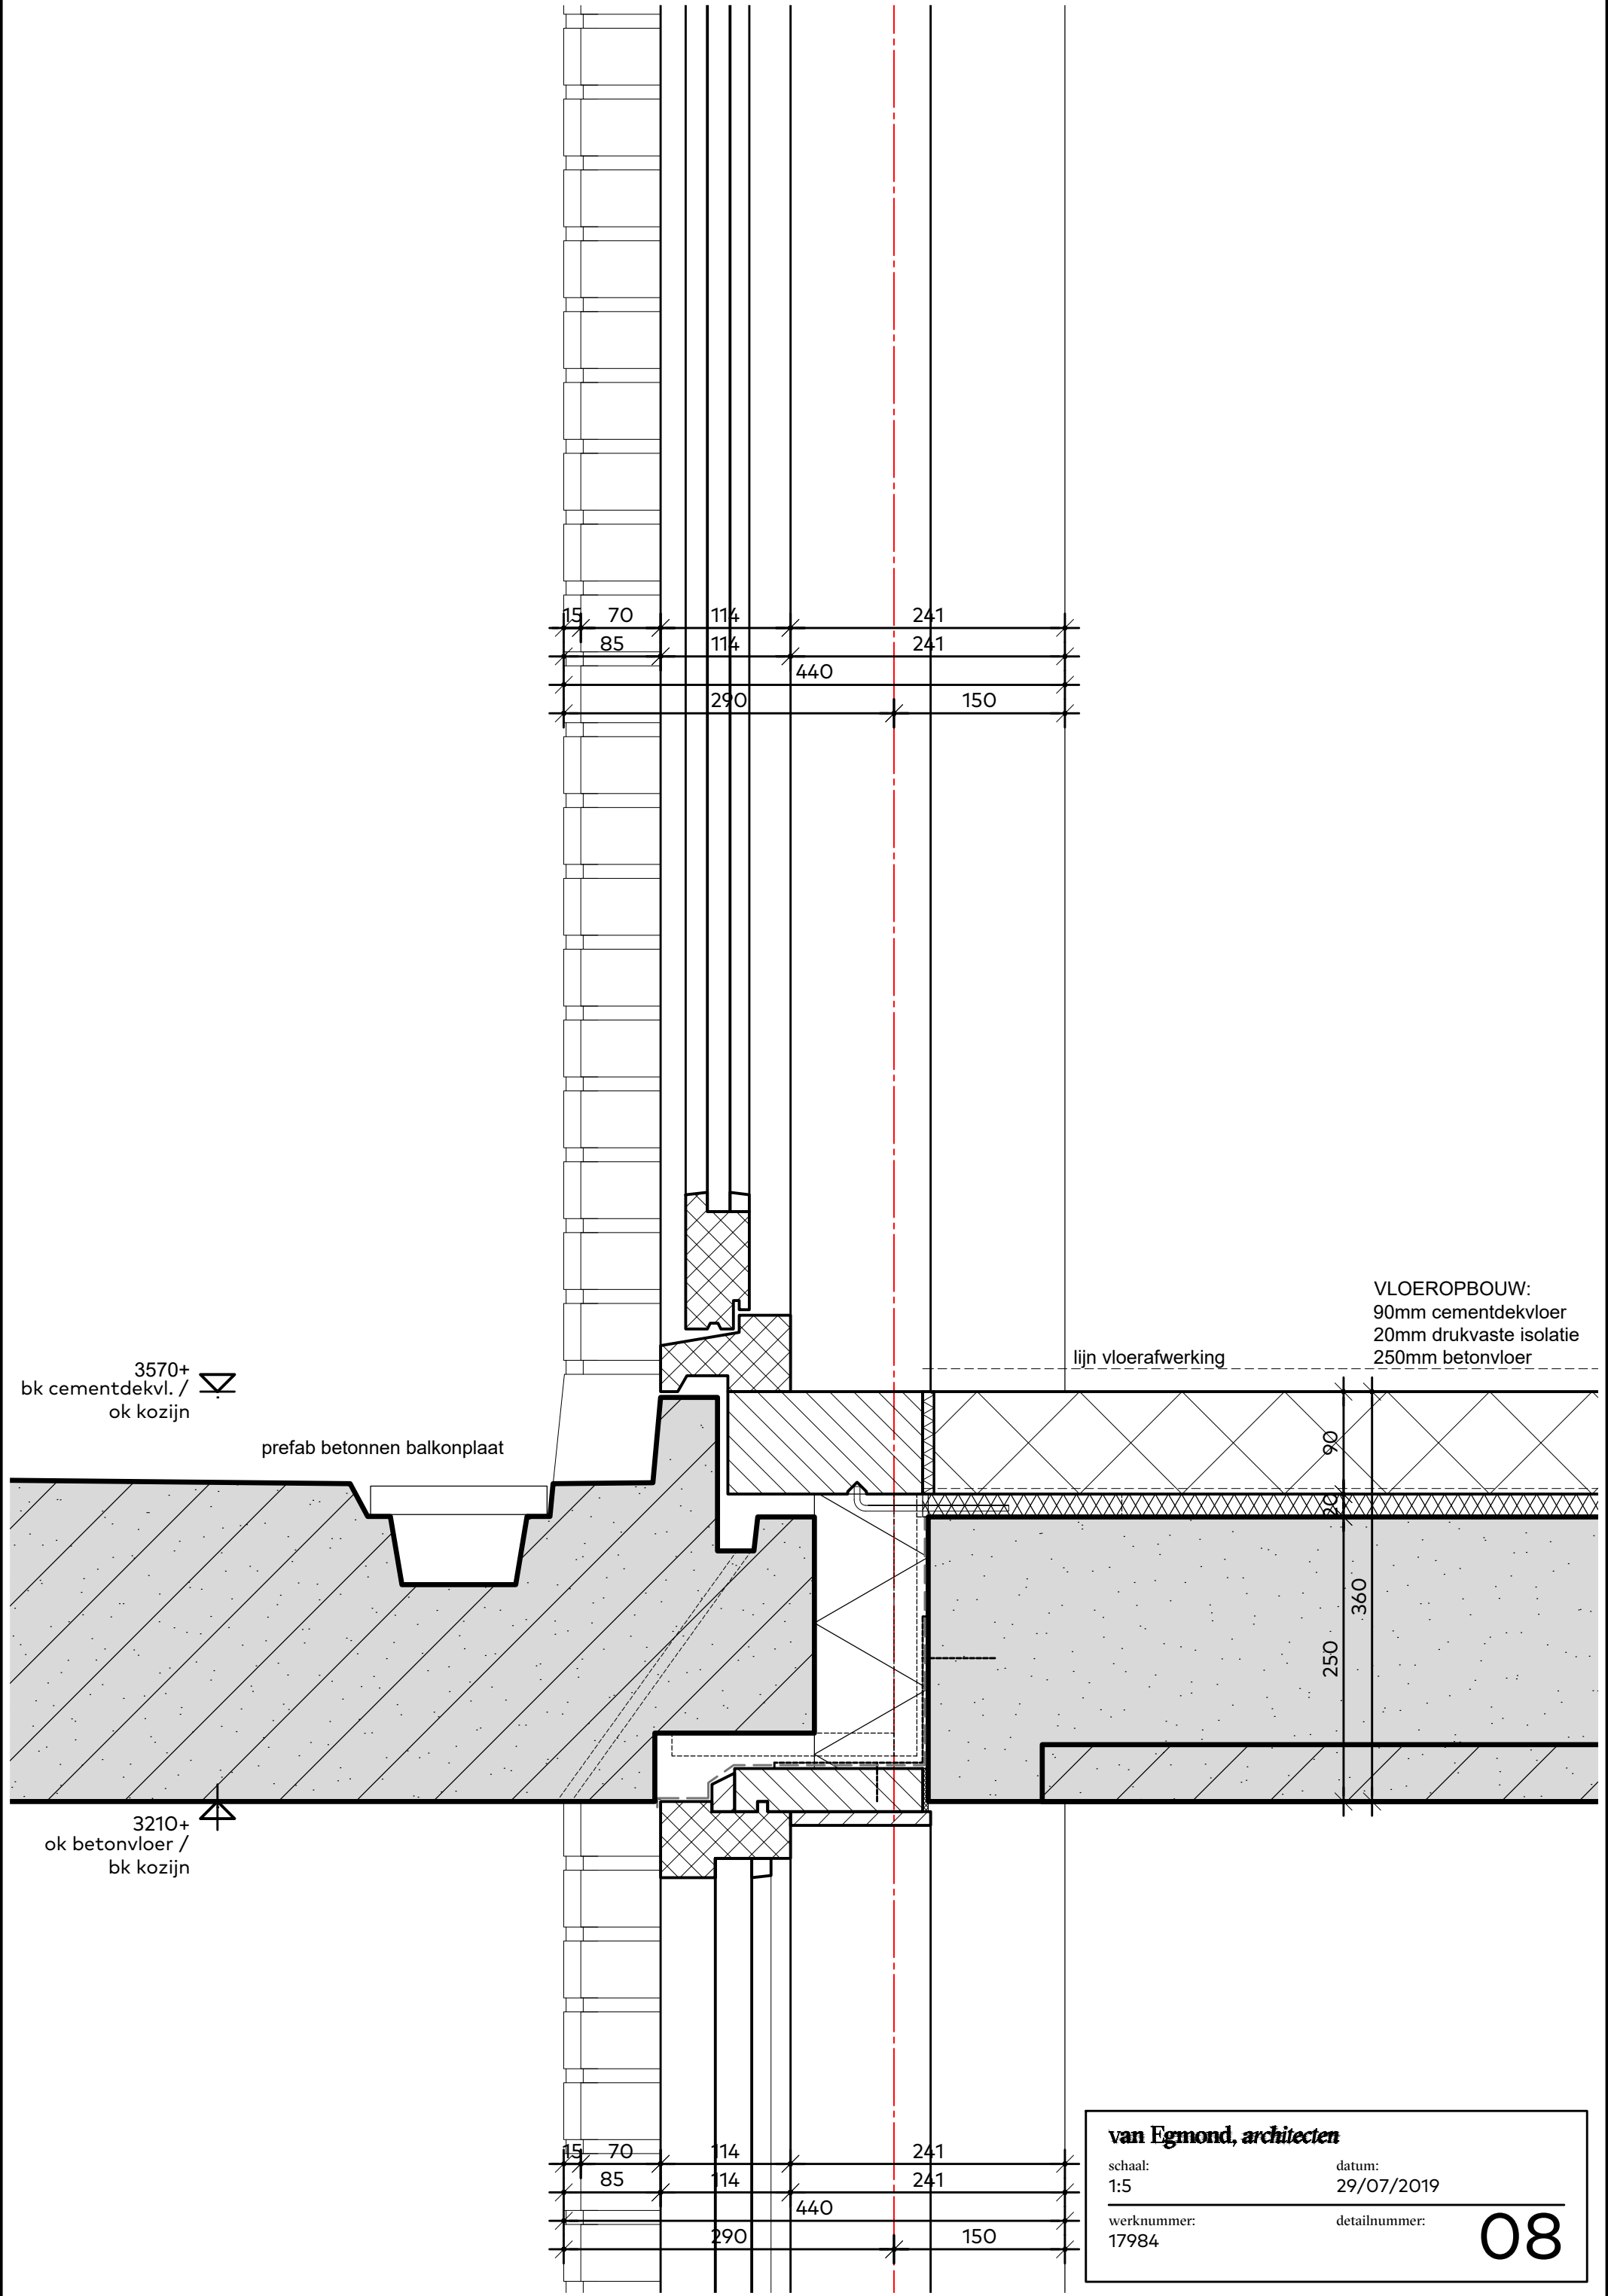

3570+
bk cementdekv. /
ok kozijn

prefab betonnen balkonplaat


3210+
ok betonvloer /
bk kozijn


lijn vloerafwerking


VLOEROPBOUW:
90mm cementdekvloer
20mm drukveste isolatie
250mm betonvloer


van Egmond, architecten	
schaal: 1:5	datum: 29/07/2019
werknummer: 17984	detailnummer:

08

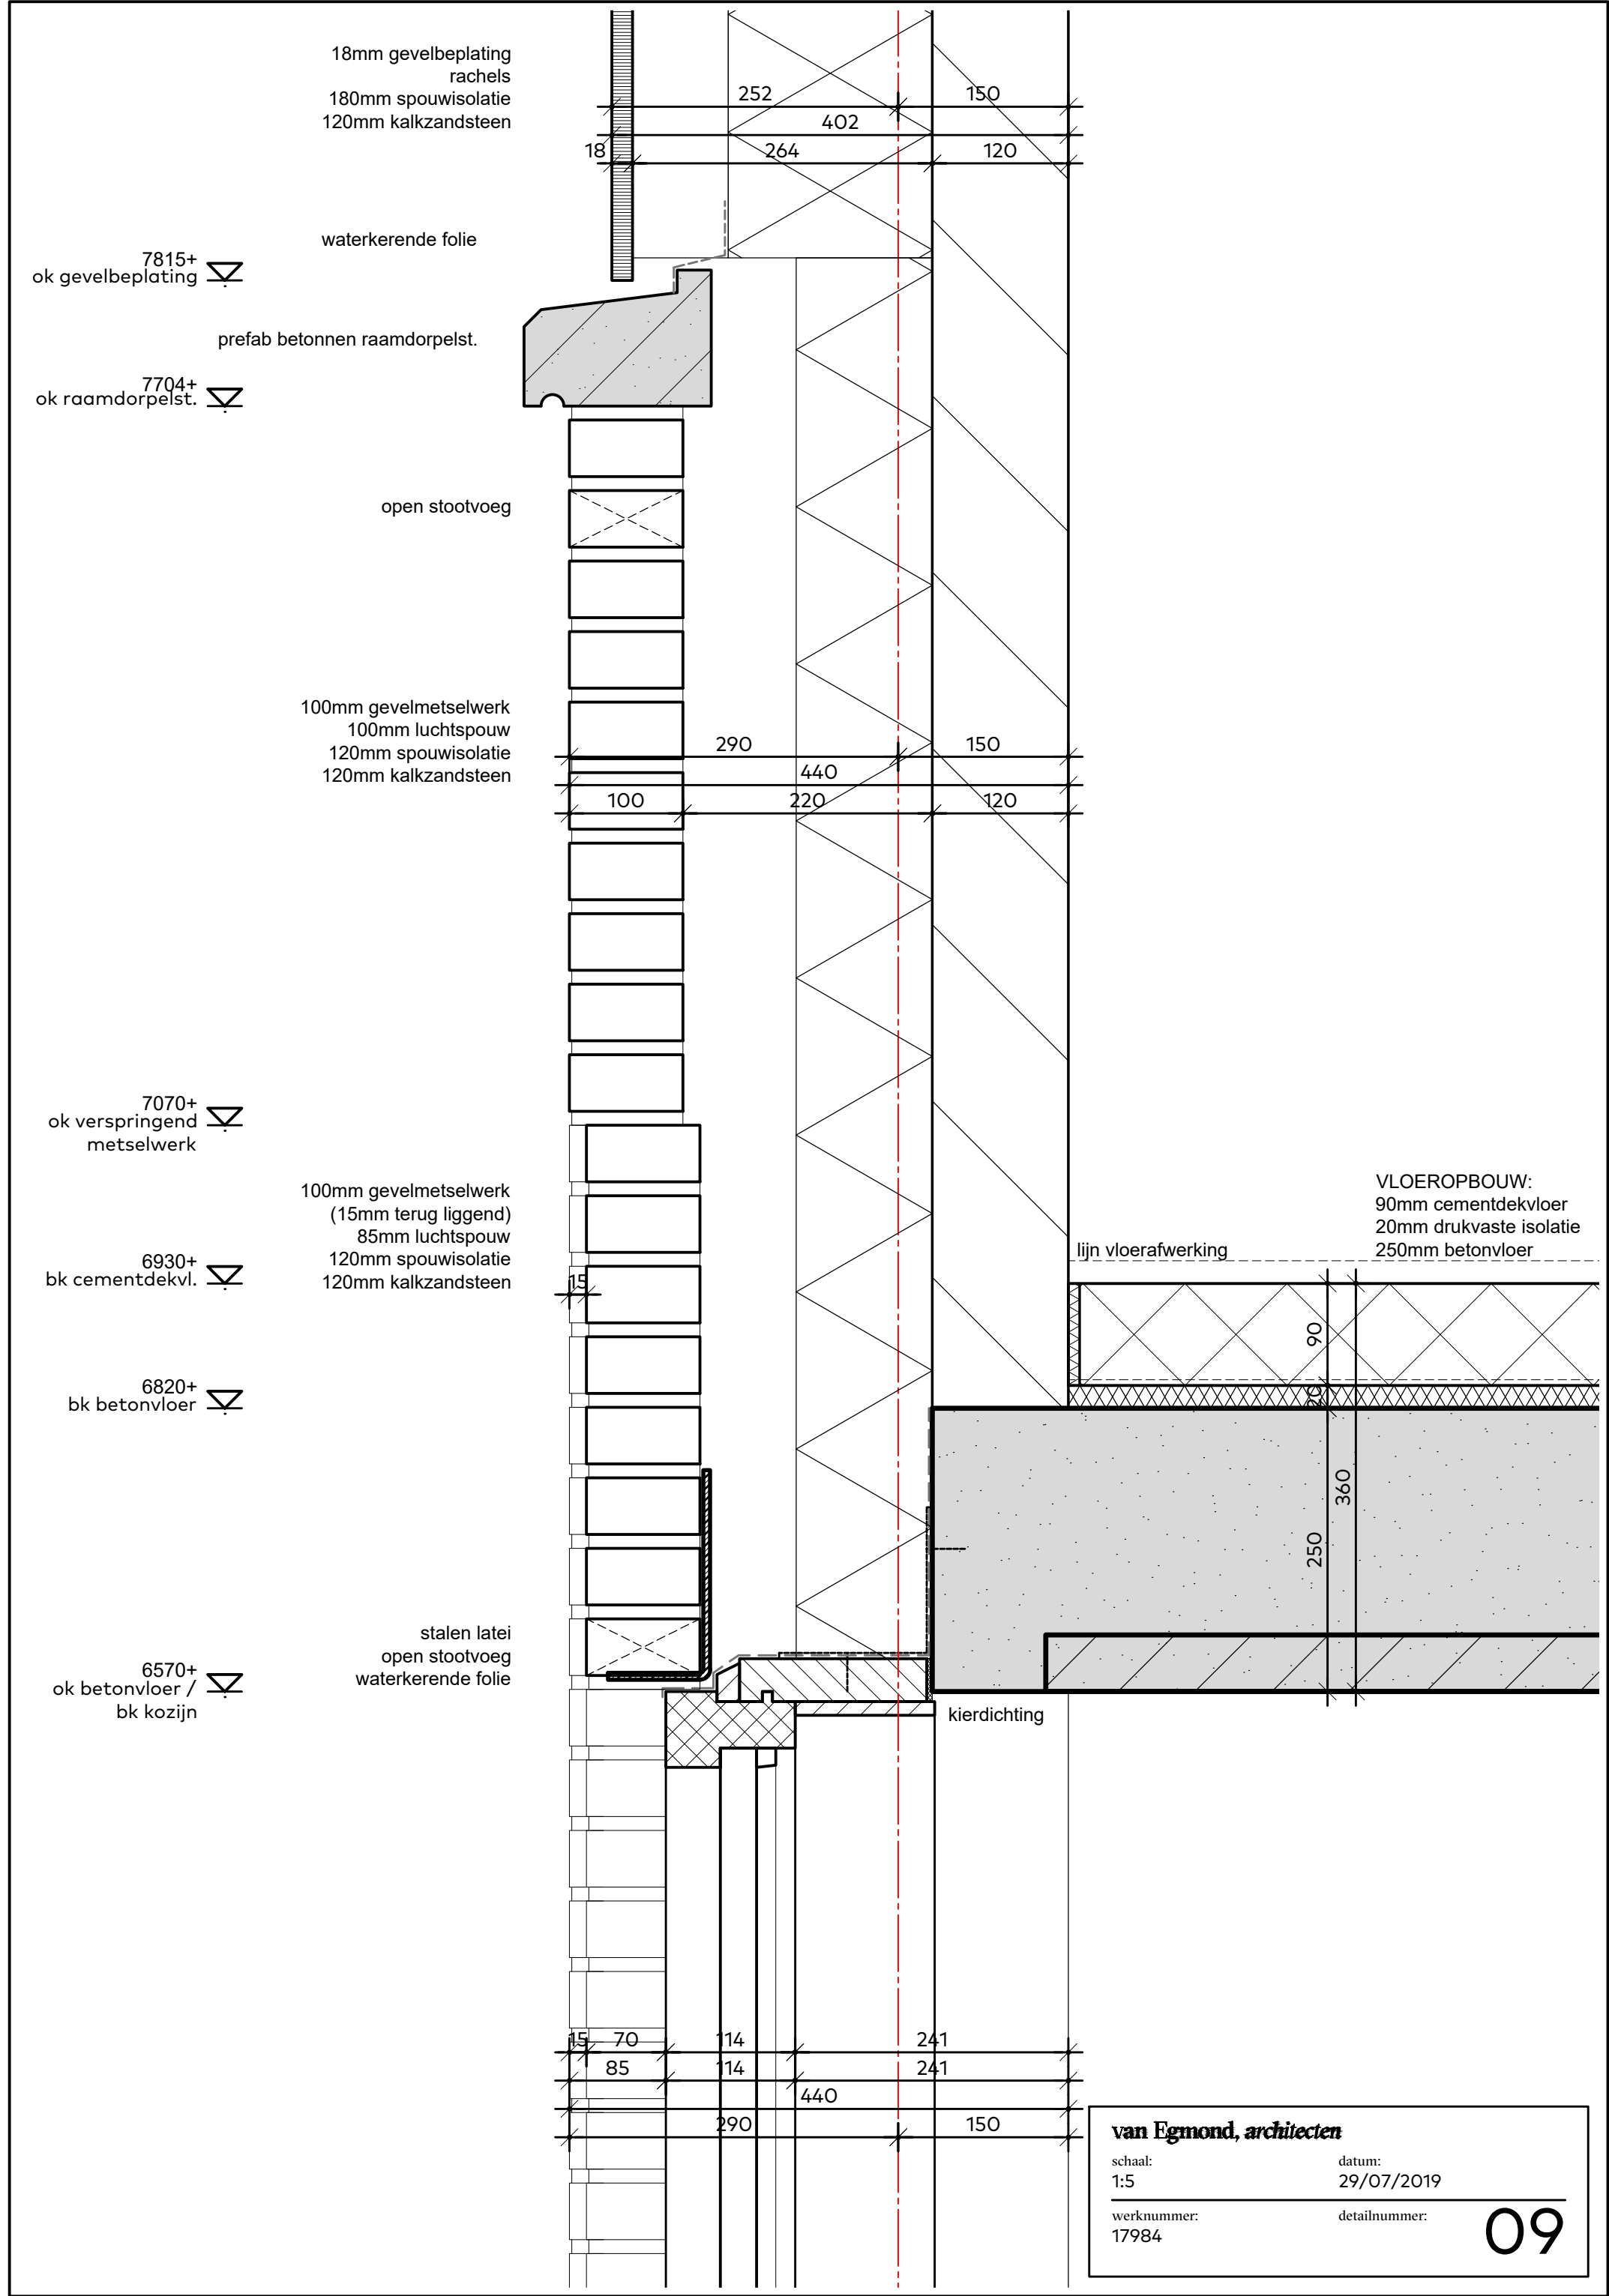

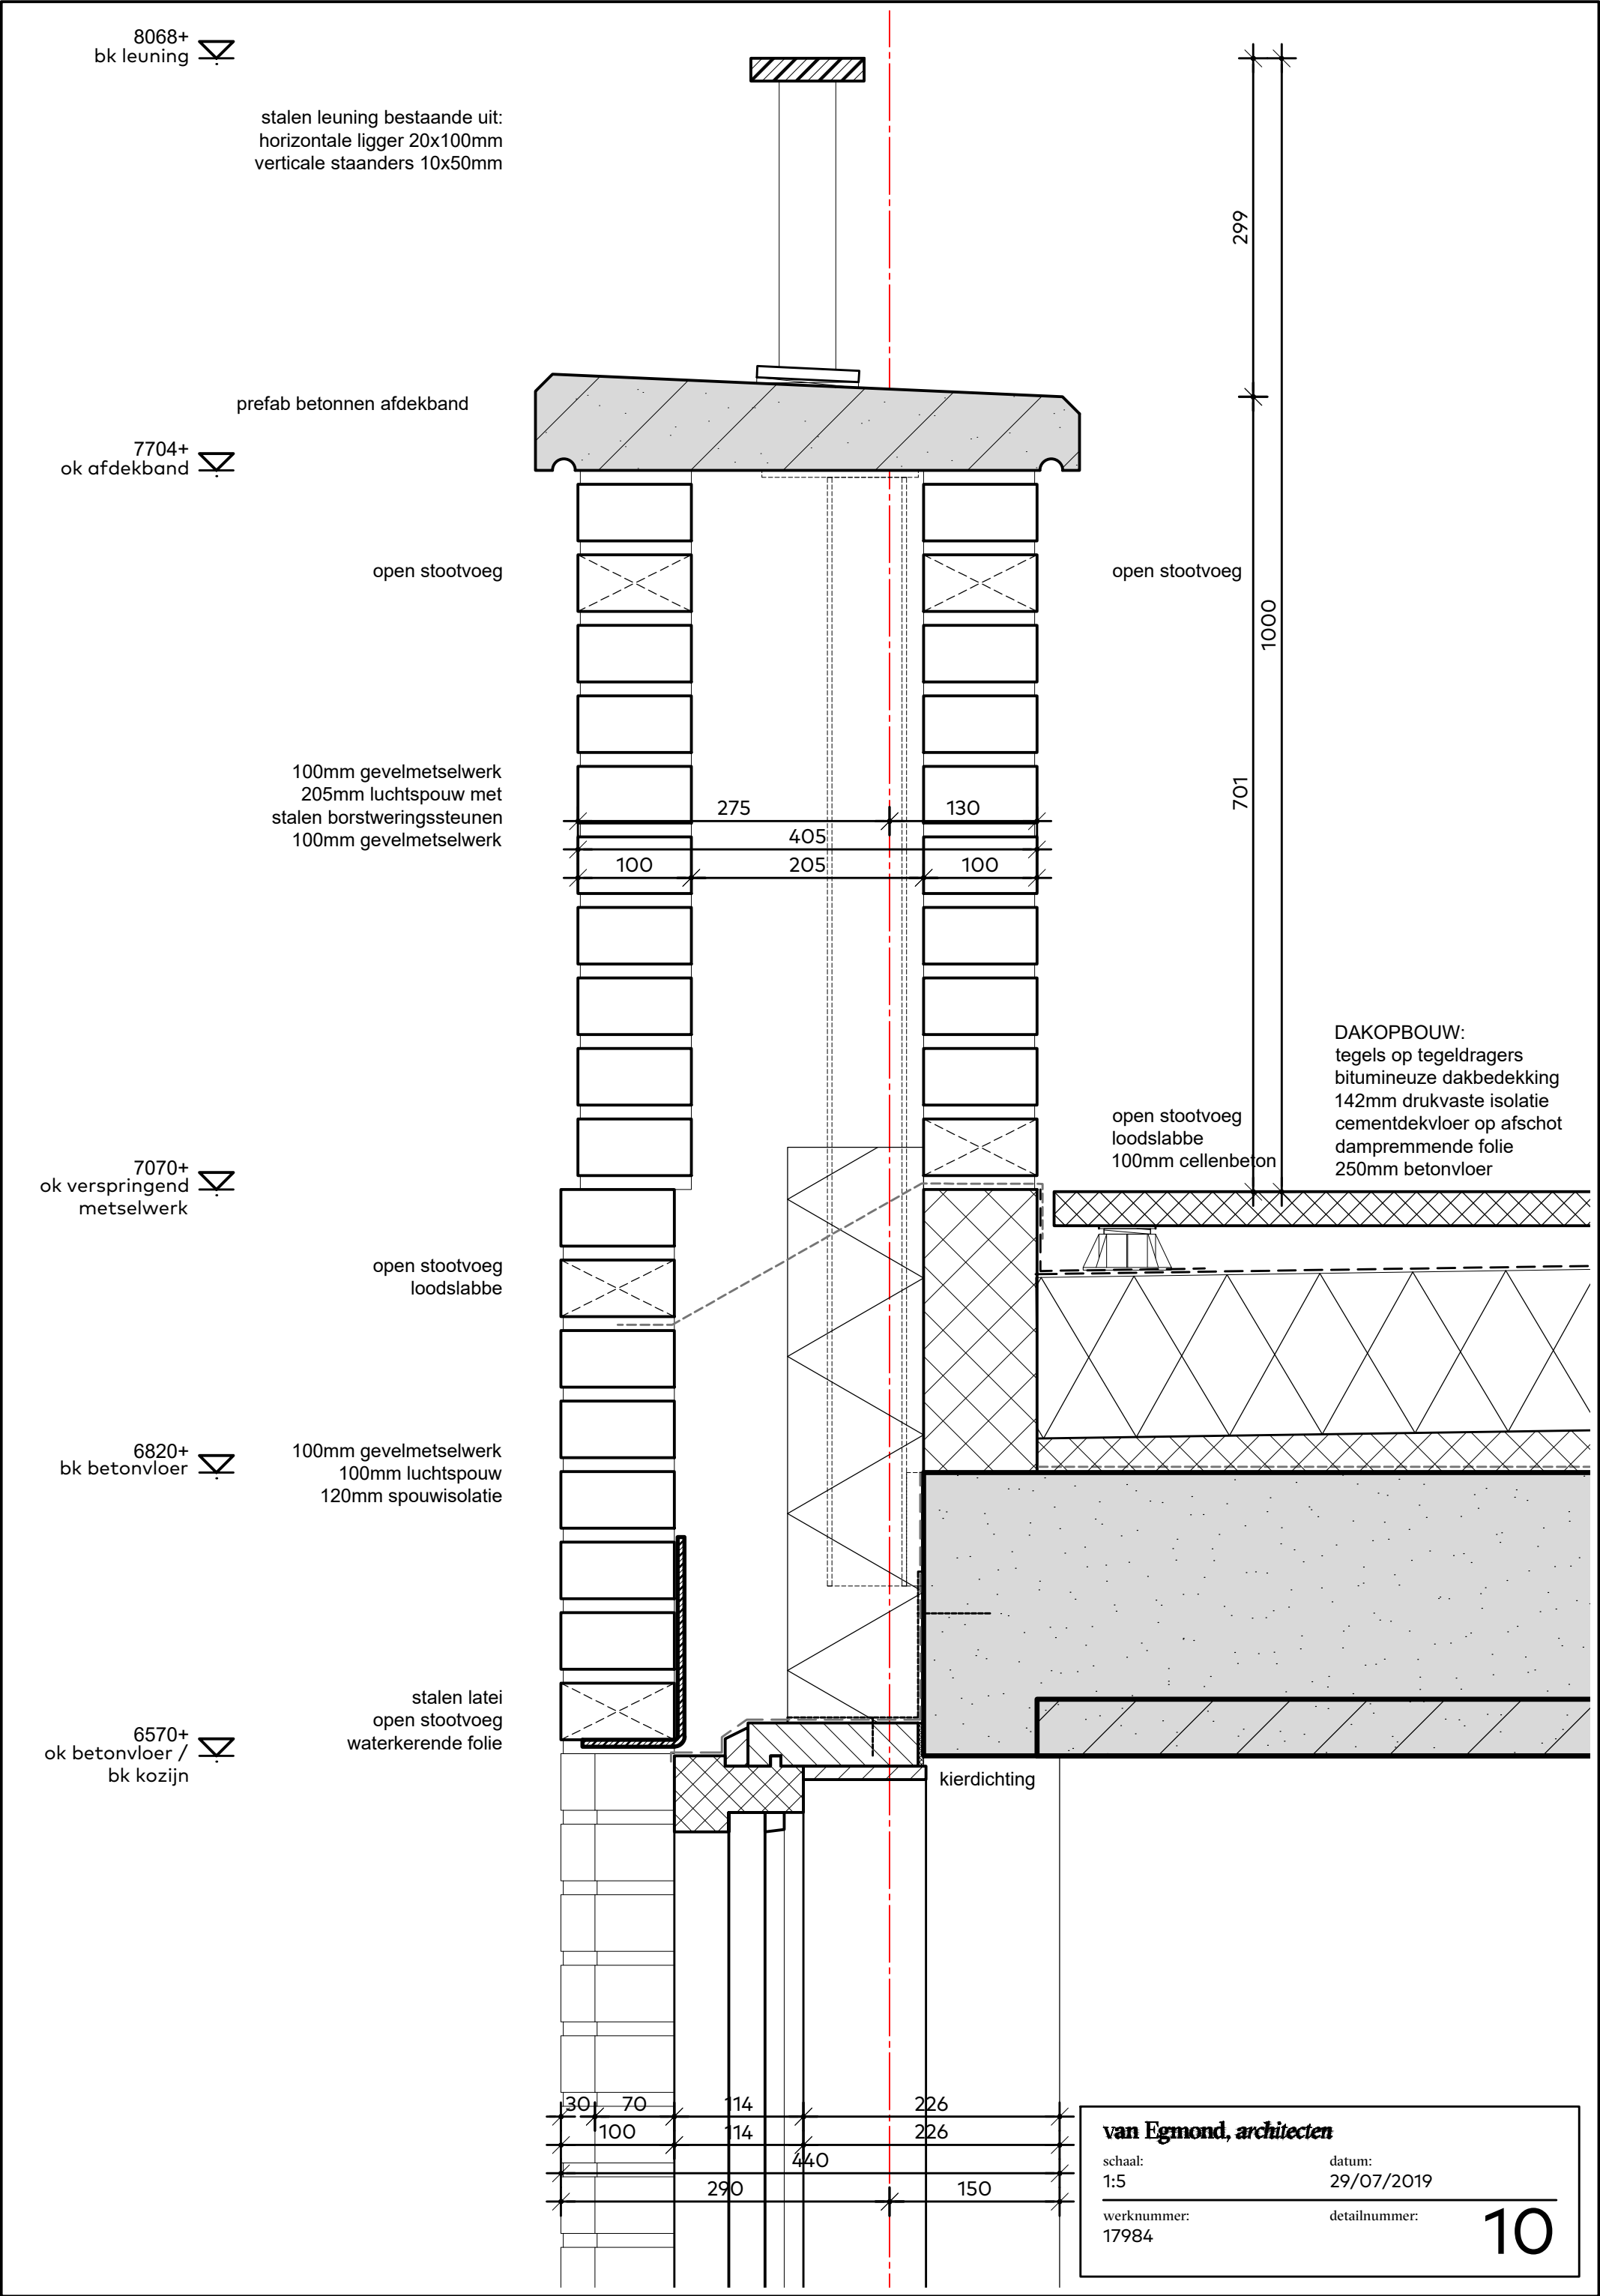

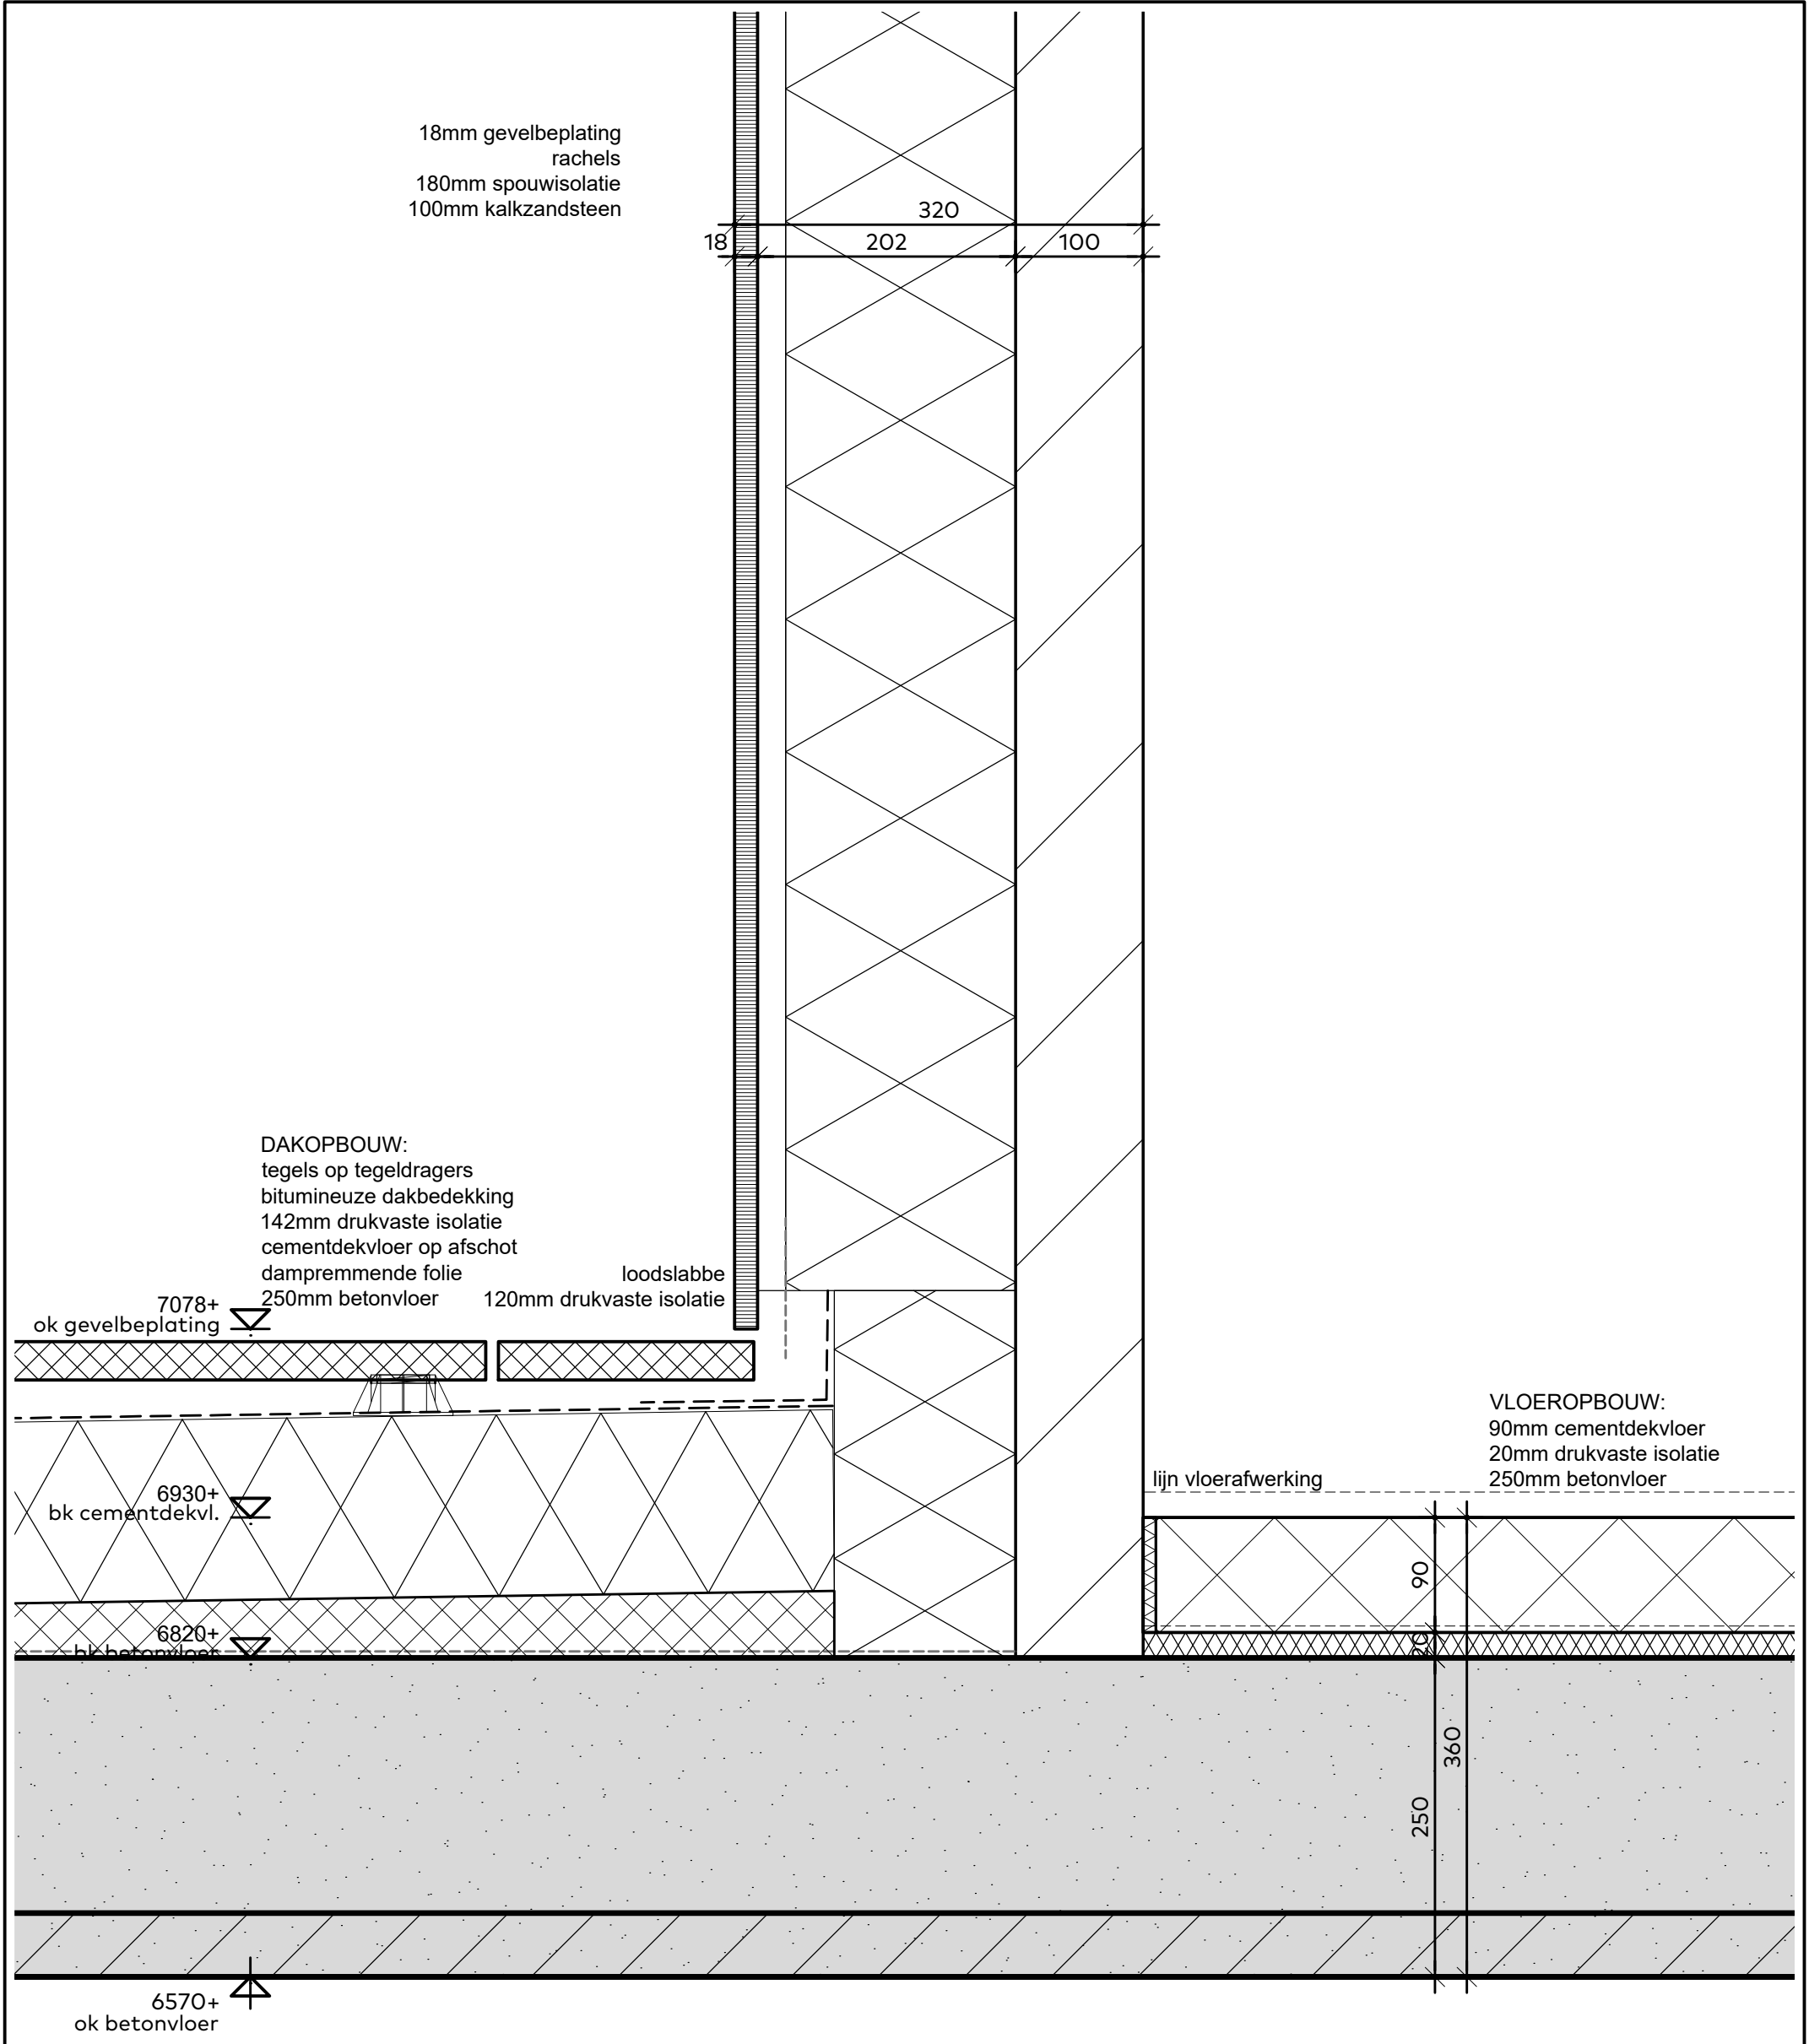

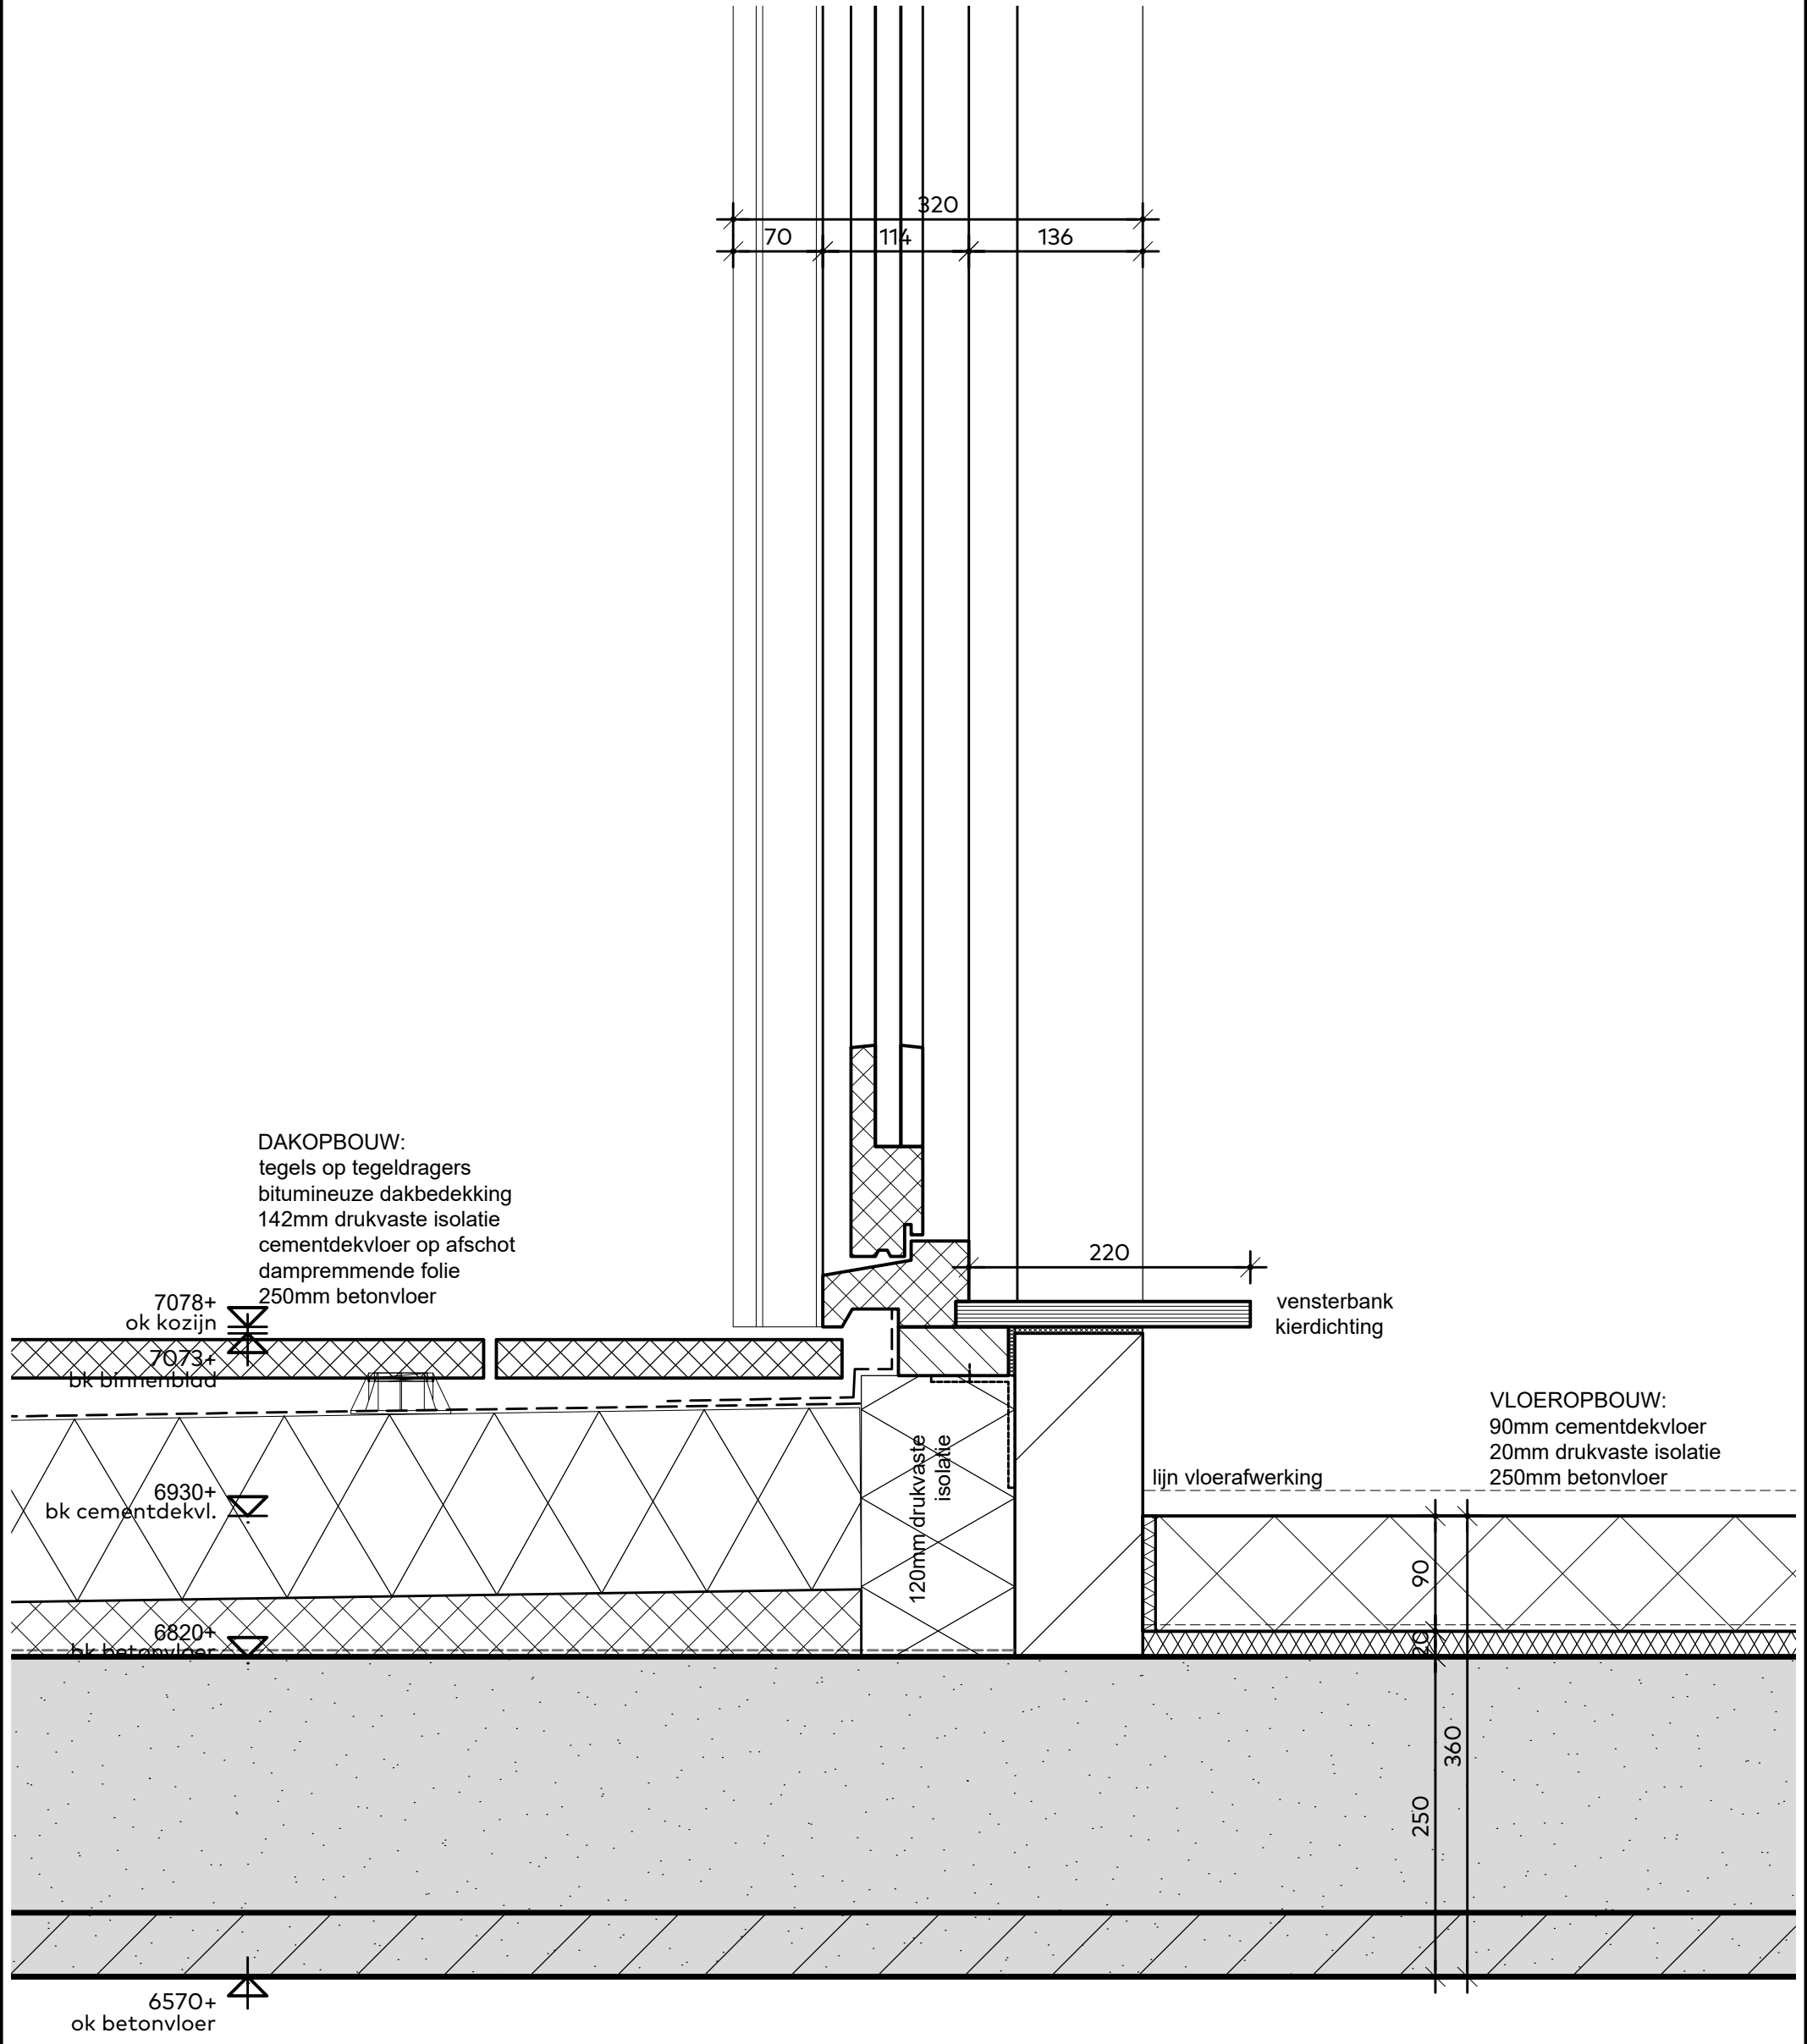

10200+
bk dakrand



aluminium daktrim
19mm underlayment

18mm gevelbeplating
rachels
180mm spouwisolatie
100mm cellenbeton


9780+
bk betonvloer



9560+
ok betonvloer /
bk kozijn



DAKOPBOUW:
bitumineuze dakbedekking
142mm drukvaste isolatie
cementdekvloer op afschot
dampremmende folie
220mm betonvloer

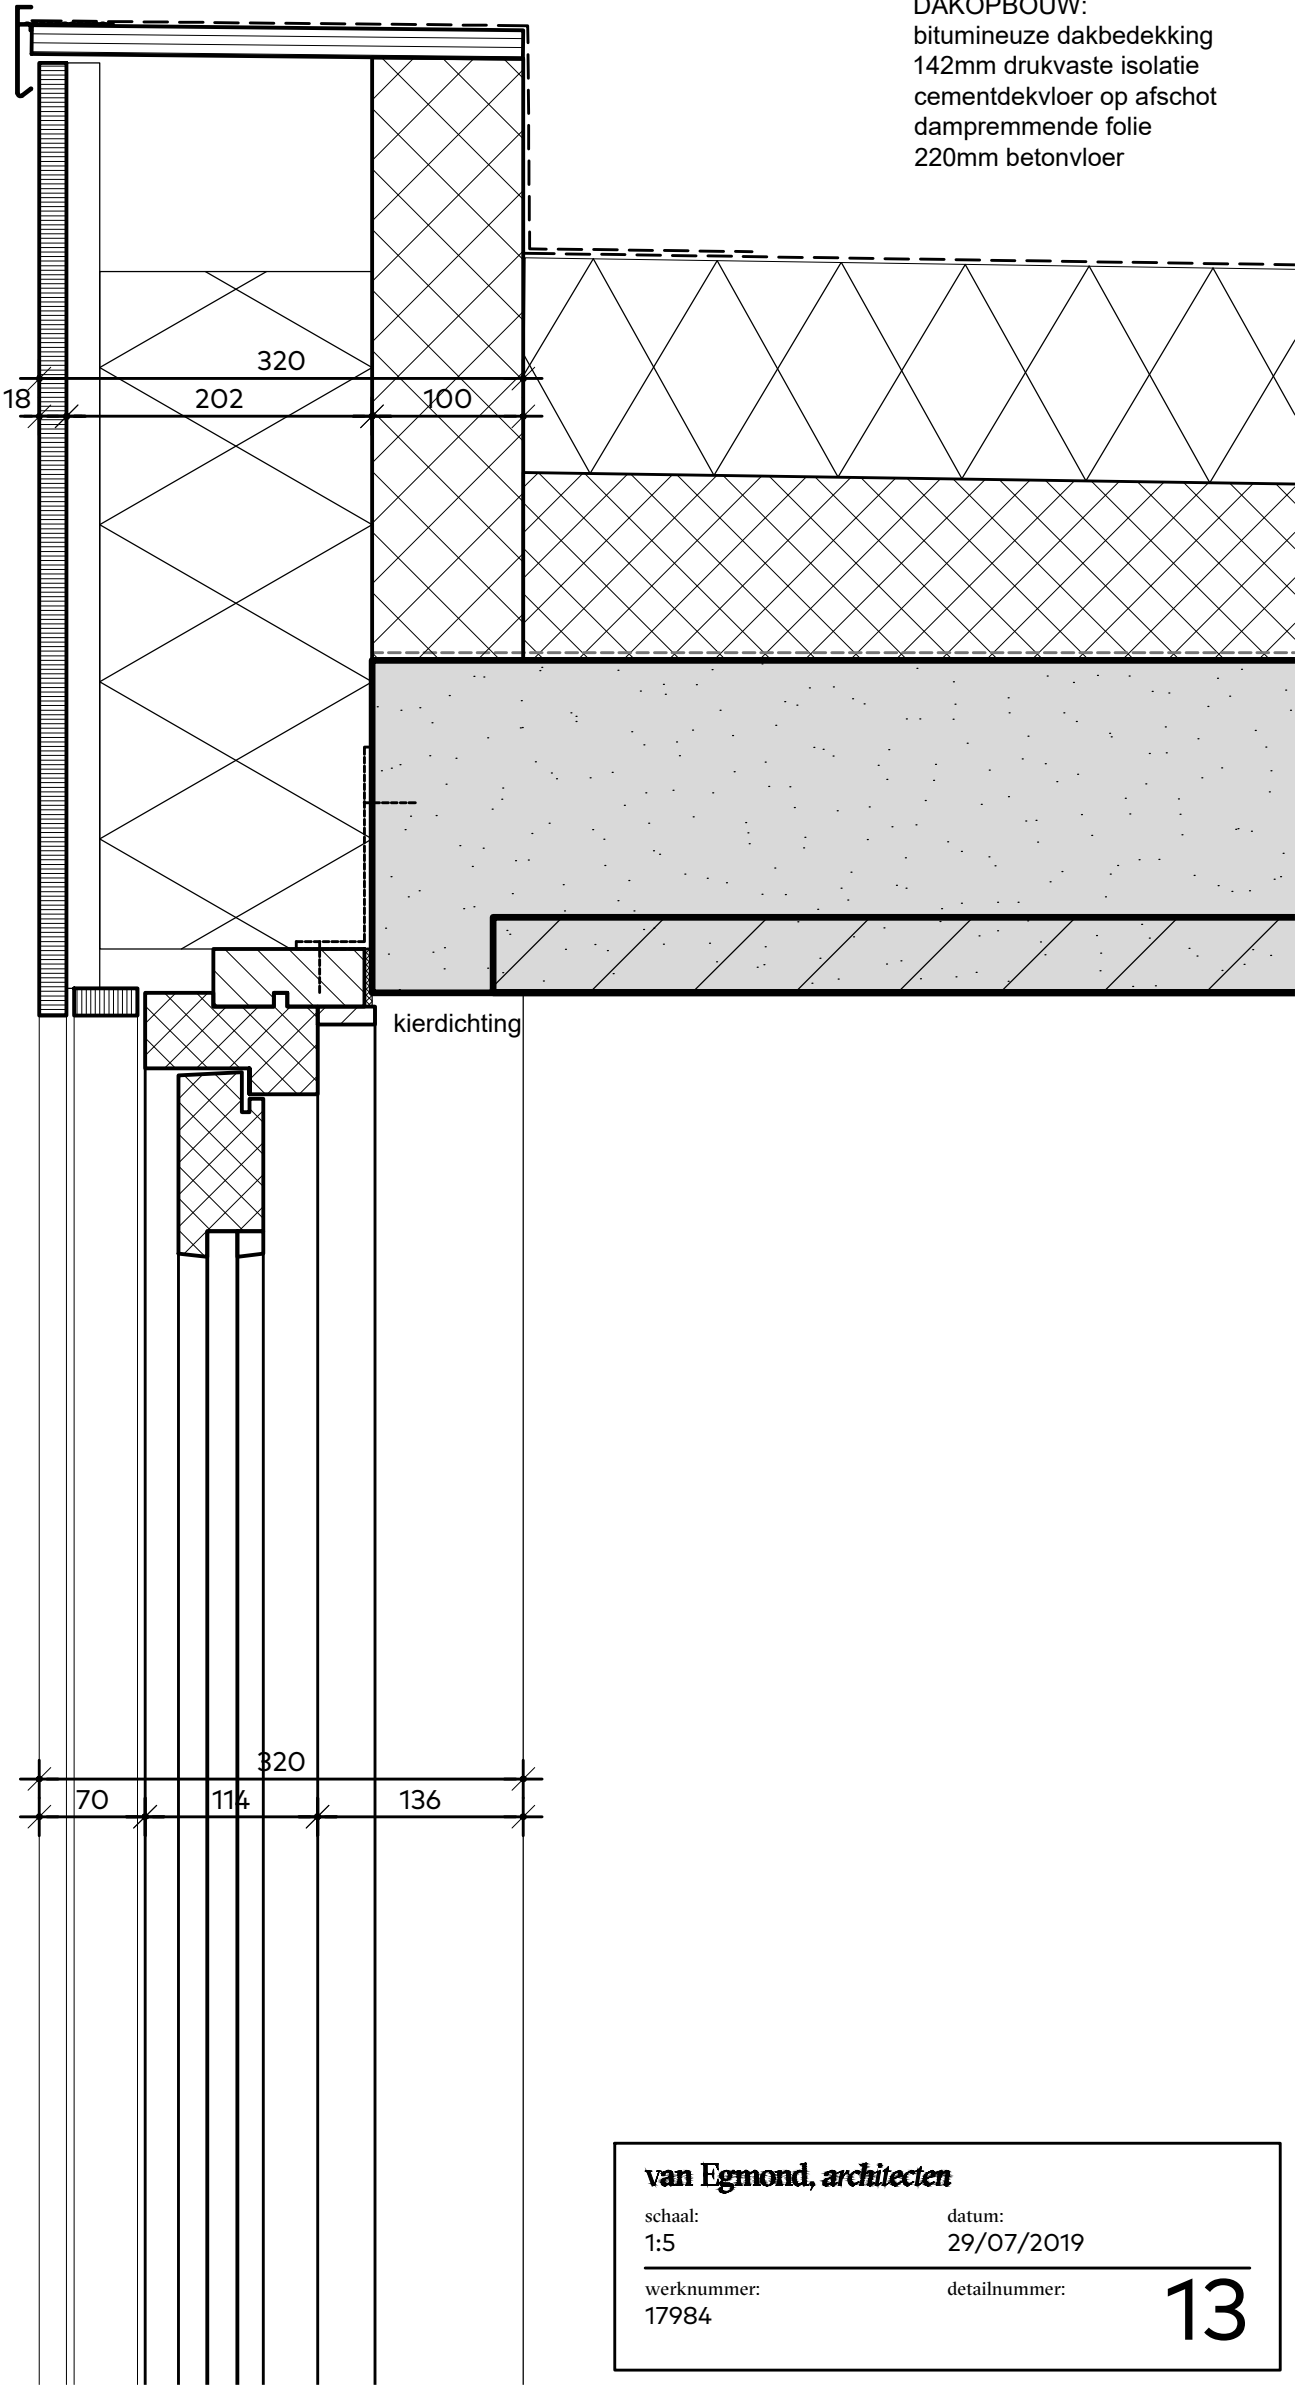

van Egmond, architecten

schaal:
1:5

datum:
29/07/2019

werknummer:
17984

detailnummer:

