




Deze kaart is noordgericht.

Schaal 1: 12500

 Hier bevindt zich Kadastraal object Boskoop B 5927
Rozenlaan 4, 2771DD Boskoop
CC-BY Kadaster.

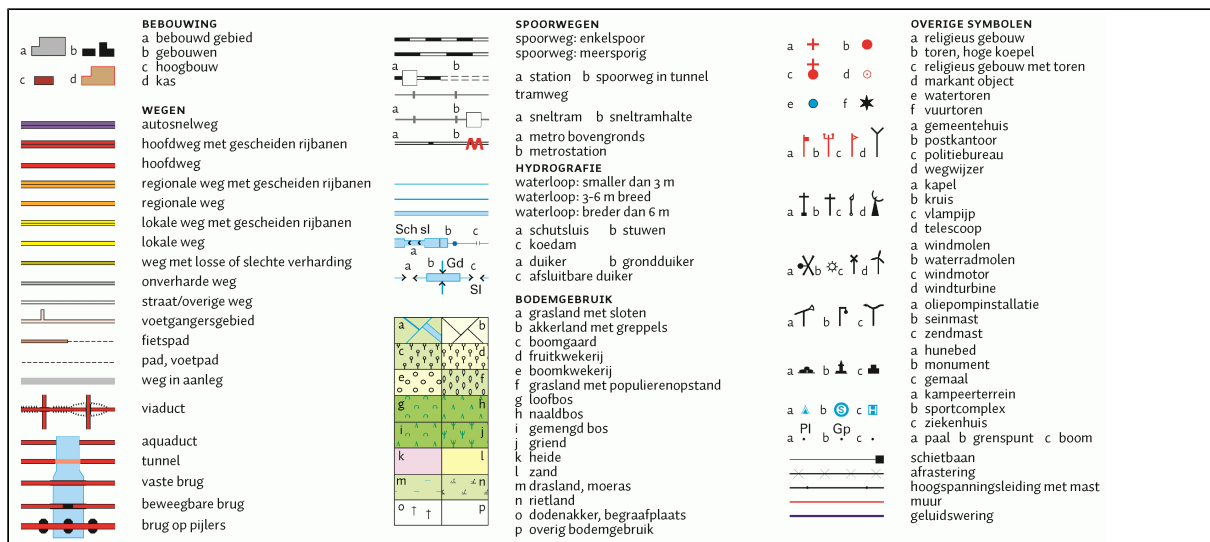



12345

25

Deze kaart is noordgericht

Perceelnummer

Huisnummer

Vastgestelde kadastrale grens

Voorlopige kadastrale grens

Administratieve kadastrale grens

Bebouwing

Overige topografie

Geleverd op 17 juni 2019

Schaal 1:500

Kadastrale gemeente

Perceel


Boskoop

B

5927

Aan dit uittreksel kunnen geen betrouwbare maten worden ontleend.

De Dienst voor het kadaster en de openbare registers behoudt zich de intellectuele eigendomsrechten voor, waaronder het auteursrecht en het databankenrecht.

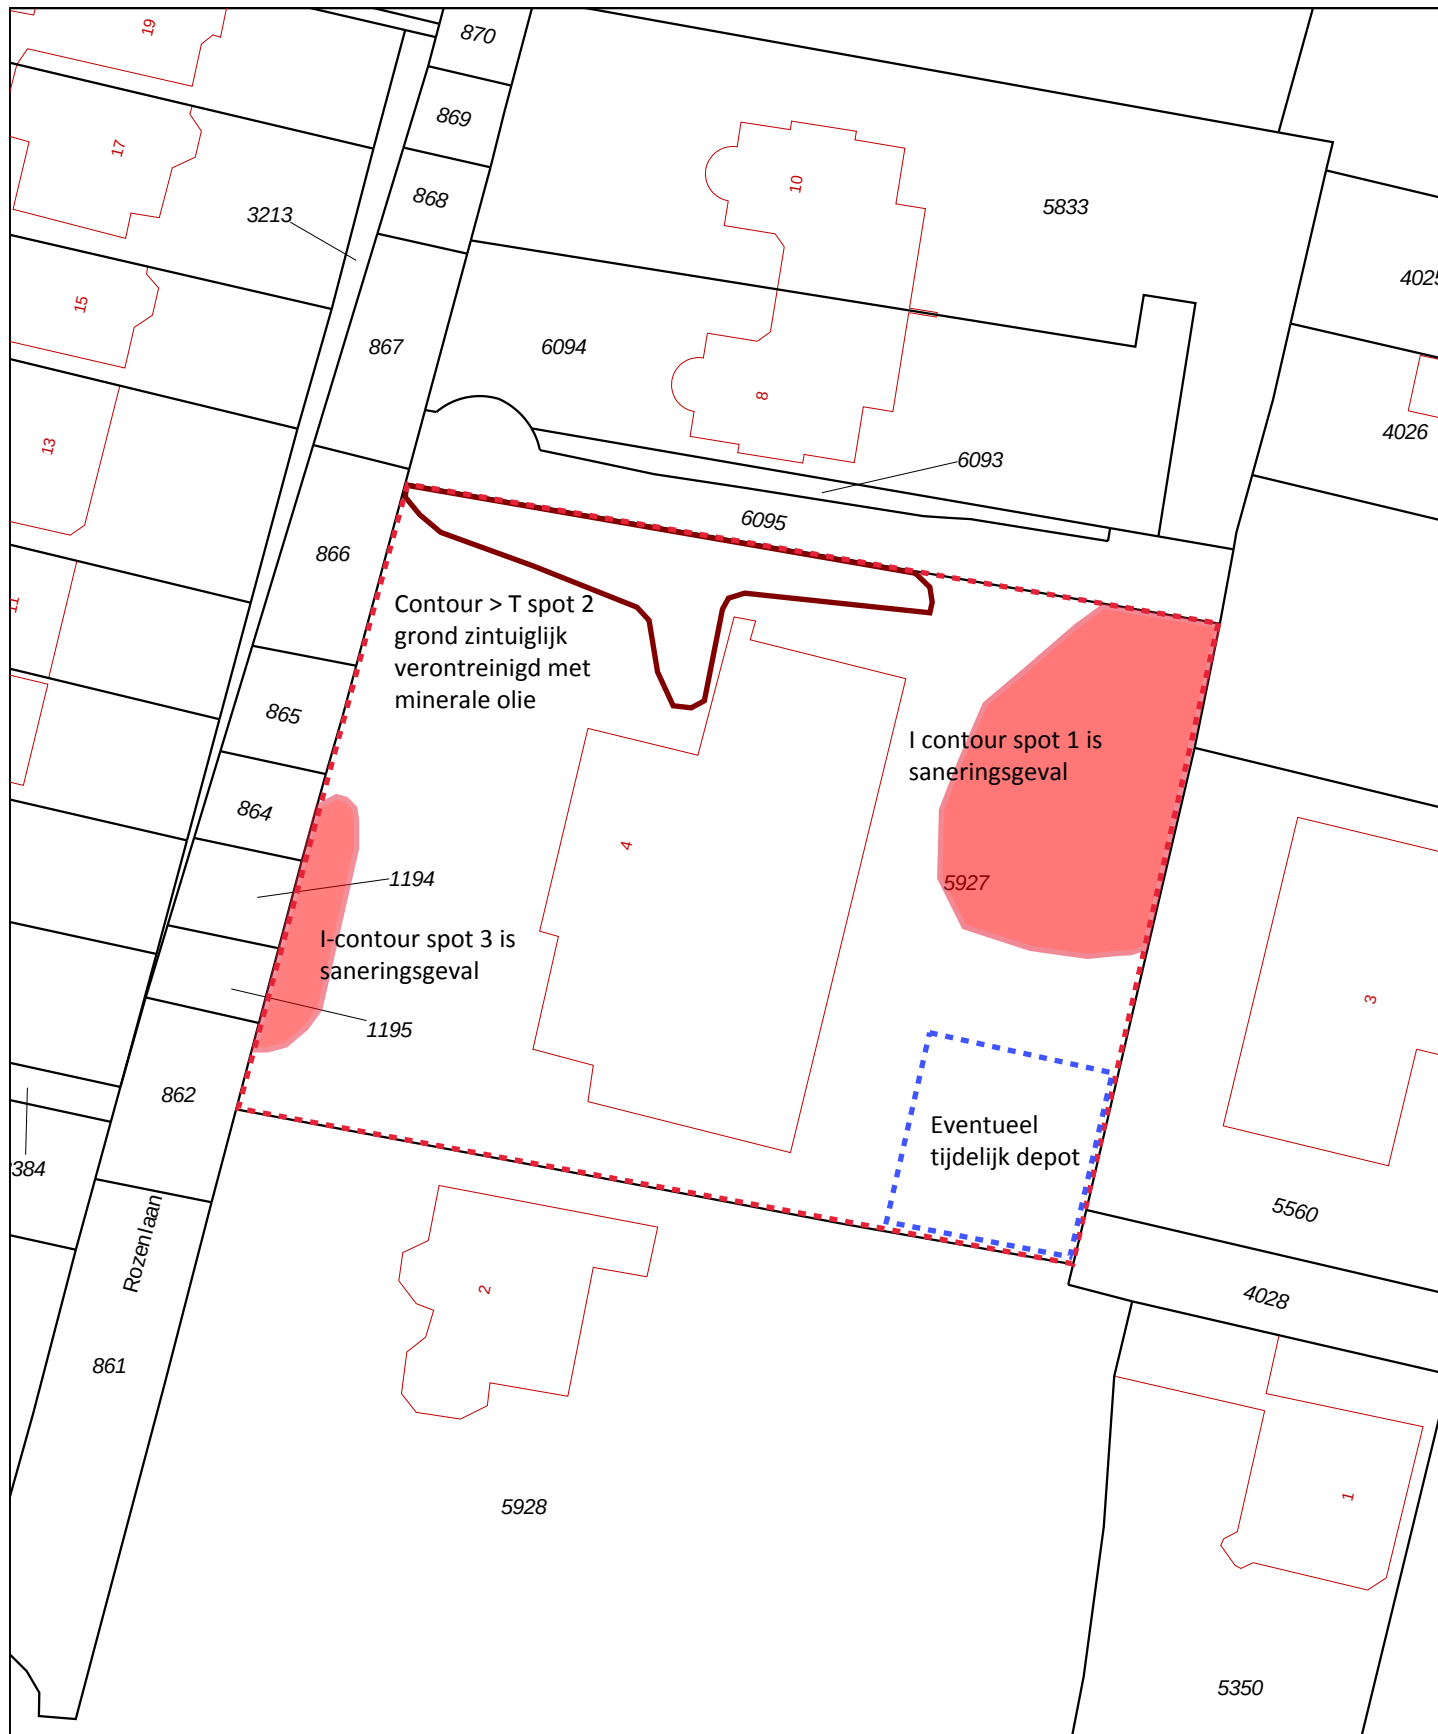

0 m 5 m 25 m

12345

25

Deze kaart is noordgericht
Perceelnummer
Huisnummer
Vastgestelde kadastrale grens
Voorlopige kadastrale grens
Administratieve kadastrale grens
Bebouwing
Overige topografie

Geleverd op 17 juni 2019

Schaal 1:500

Kadastrale gemeente
Sectie
Perceel

Boskoop
B
5927



Aan dit uittreksel kunnen geen betrouwbare maten worden ontleend.
De Dienst voor het kadaster en de openbare registers behoudt zich de intellectuele
eigendomsrechten voor, waaronder het auteursrecht en het databankenrecht.

Eigendomsinformatie

ALGEMEEN

Kadastrale aanduiding [Boskoop B 5927](#)

Kadastrale objectidentificatie : 021910592770000

Locatie Rozenlaan 4
2771 DD Boskoop

Locatiegegevens zijn ontleend aan de Basisregistraties Adressen en Gebouwen

Kadastrale grootte 2.390 m²

Grens en grootte Vastgesteld

Coördinaten 105688 - 454283

Omschrijving Wonen met bedrijvigheid

Erf - tuin

Koopsom 

Koopjaar 

Ontstaan uit [Boskoop B 4692](#)

AANTEKENINGEN

Publiekrechtelijke beperking Er zijn geen beperkingen bekend in de Basisregistratie Kadaster.

Basisregistratie Kadaster

Publiekrechtelijke beperking Beschermd monument, Gemeentewet

Landelijke Voorziening

Betrokken gemeente Alphen aan den Rijn

Afkomstig uit stuk 314

Ingeschreven op 12-06-2012

Gegevens zijn conform de gemeentelijke beperkingenregistratie

RECHTEN


1 Eigendom (recht van)


Afkomstig uit stuk [Hyp4 68700/160](#)

Ingeschreven op 22-07-2016 om 11:45

Naam gerechtigde 

Adres 

 Geboren 

 Burgerlijke staat 



Standaard machtigingsformulier BUS formulieren

1 Eigenaar/erfpachter geeft akkoord aan saneerder

> Indien de saneringslocatie bestaat uit percelen die in eigendom zijn van meerdere eigenaren, kan deze machtiging meerdere keren worden gebruikt. Iedere eigenaar dient het meldings- of evaluatieformulier danwel het machtigingsdocument te ondertekenen.

1.1 Ondertekening machtiging

naam contactpersoon
Eigenaar/erfpachter van de locatie _____ van
naam bedrijf _____ naam contactpersoon _____
_____ geeft aan akkoord te zijn dat _____
naam bedrijf _____
van _____ Holding _____ optreedt als saneerder van de voorgenomen
naam locatie _____
werkzaamheden onder een BUS melding op de locatie | Rozenlaan 4 Boskoop

Datum 27-8-2019

Handtekening

2 Saneerder machtigt een derde partij tot ondertekening en indienen van BUS melding of evaluatie

2.1 Ondertekening machtiging

naam contactpersoon _____ naam bedrijf _____
_____ van _____ Holding _____ machtigt
naam contactpersoon _____ naam bedrijf _____
_____ van | Hoste Milieutechniek BV

tot het ondertekenen en indienen van het meldingsformulier en/of evaluatieverslag voor een BUS sanering op de locatie
naam locatie _____

| Rozenlaan 4 Boskoop

Datum

27-08-2019

Handtekening