



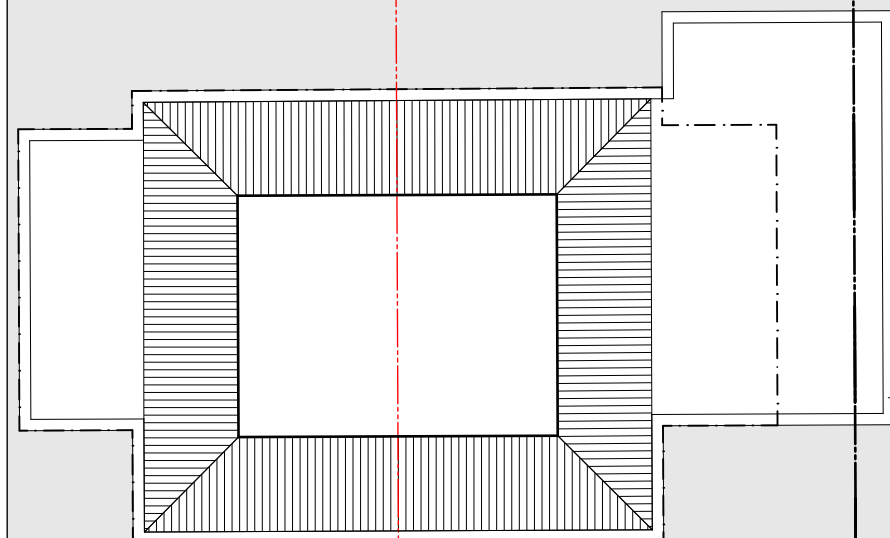

Houten schutting



- schutting hoog 2000 mm
 - stalen hekwerk met poortdeur
 - beschoeiing
- Uit te gaan van schoeiing schotten van 600 mm hoog opgeklampt van 20 mm dikke Angelim Vermelho delen voorzien van anti worteldoek. Azobe schoeiing palen 60x60x2500 mm h.o.h. 600 mm. Deklijst 20x100 mm. (S1), zie detail A06.


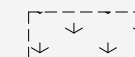


begroeiing halfhoog



Principe hekwerk

Gemeente: Hazerswoude Rijndijk
Kadastraal: B 4205

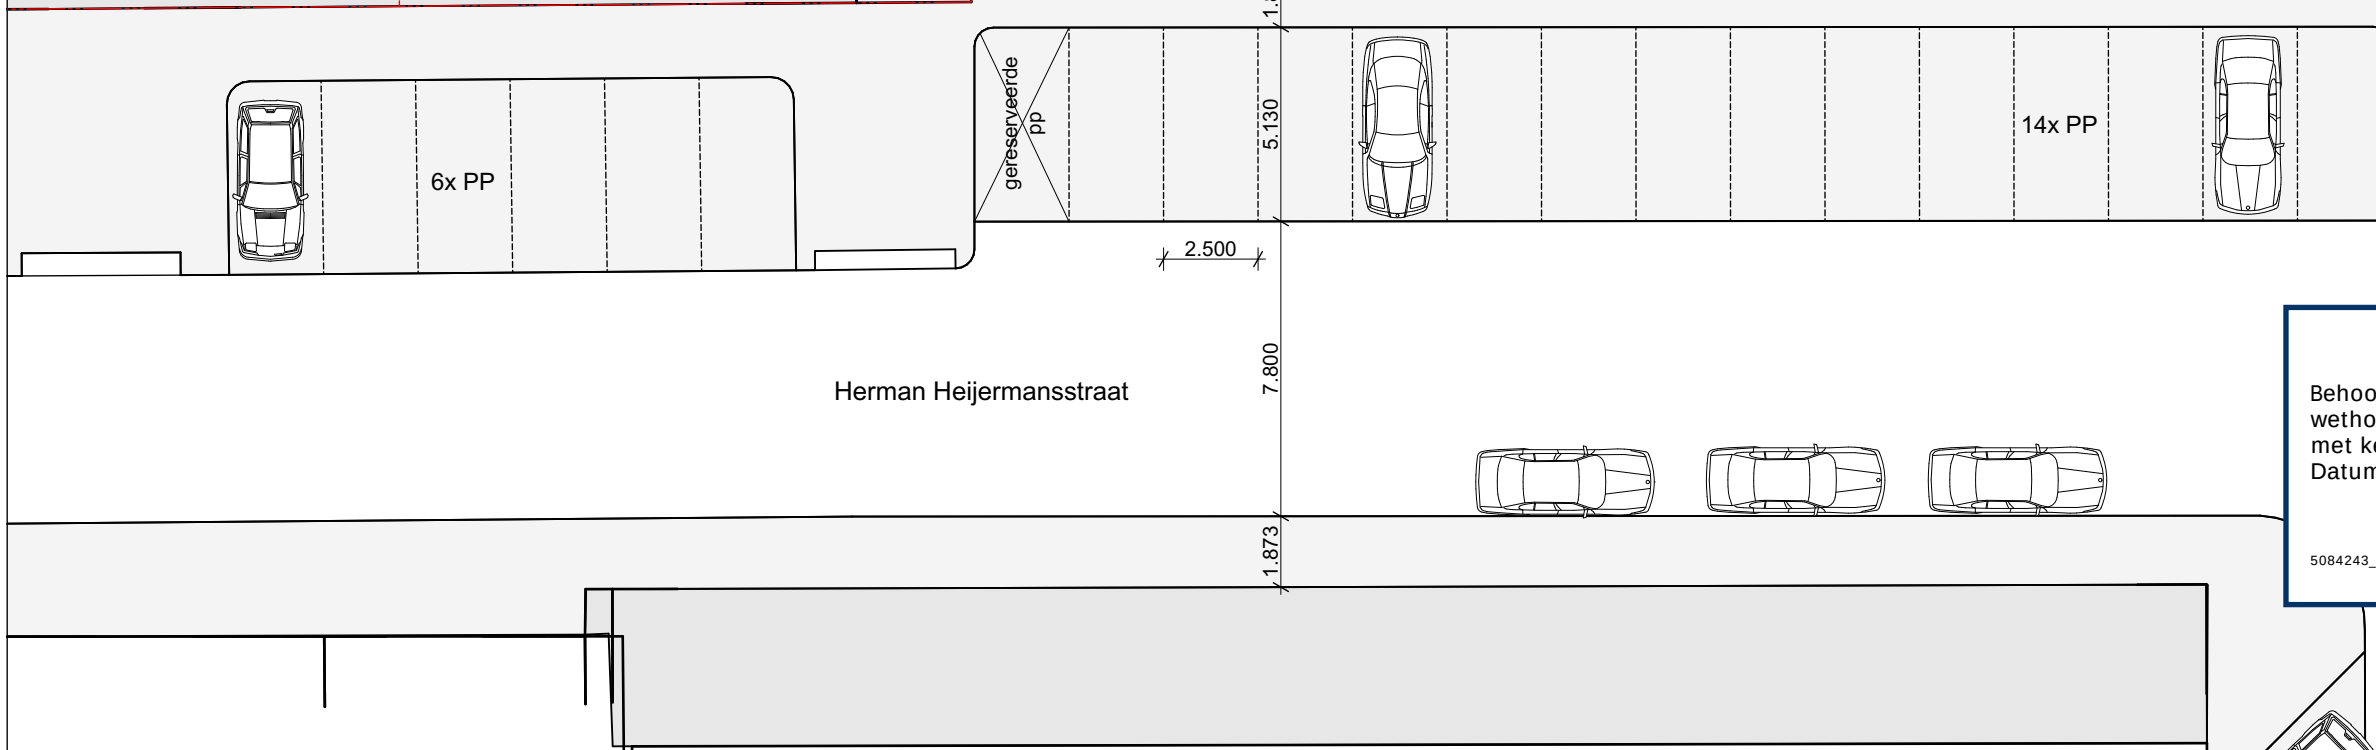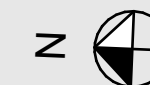

Alphen aan den Rijn

Behoort bij besluit van burgemeester en wethouders van Alphen aan den Rijn met kenmerk: V2020/291
Datum: 28-10-2020

5084243_1594988360813_00.1_Situatie_6_woningen_200717-2