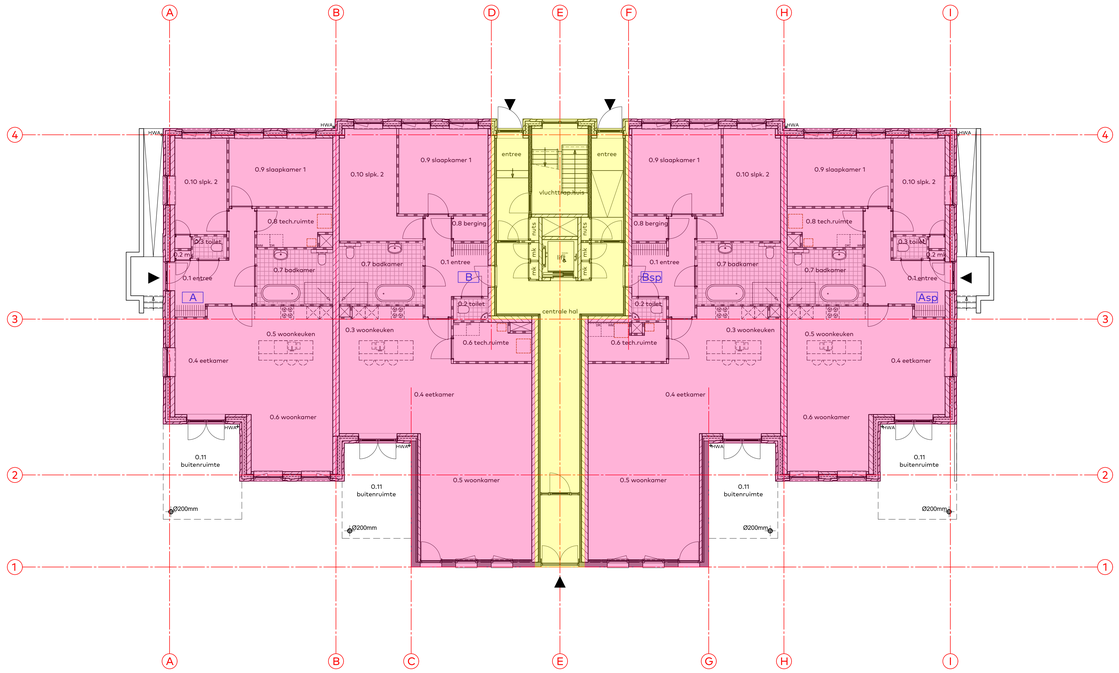

Begane grond
BVO appartement A = 120,5 m²
BVO appartement B = 152,2 m²

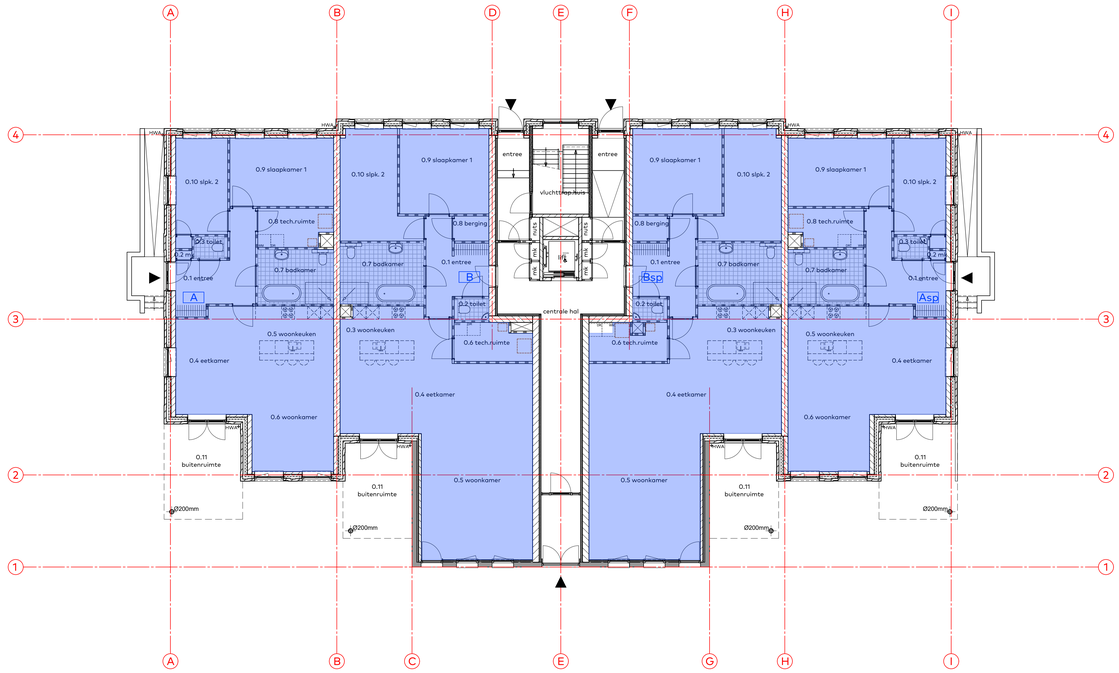

Begane grond
GO appartement A = 102,4 m²
GO appartement B = 135,9 m²

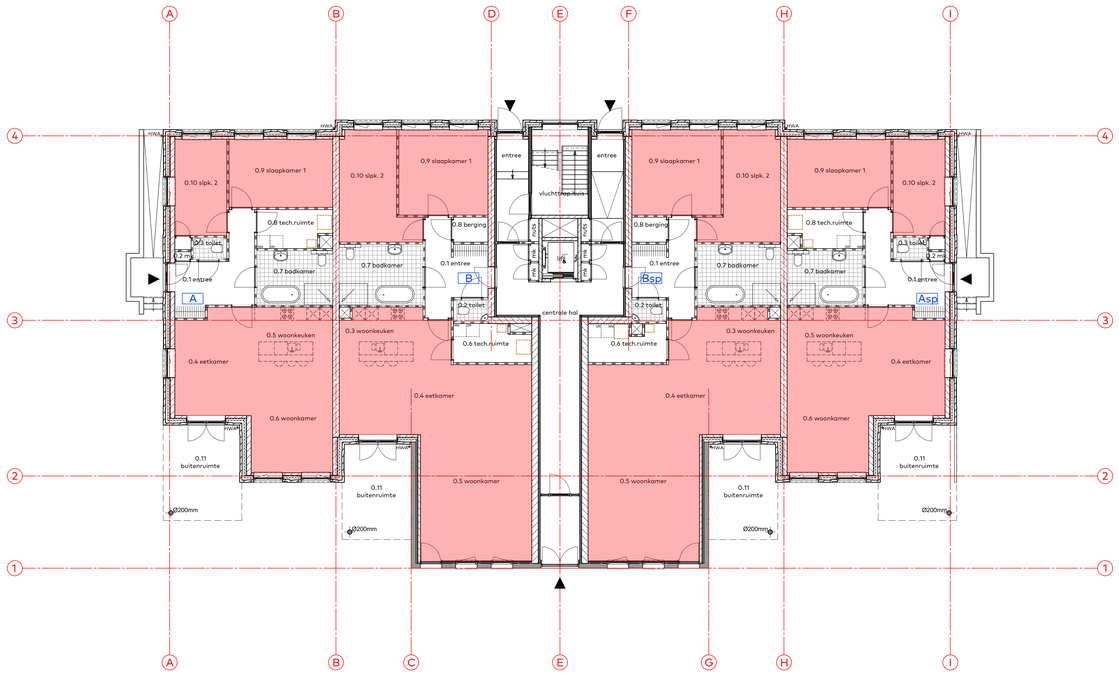

Begane grond
VG appartement A = 71,5 m²
VG appartement B = 103,0 m²

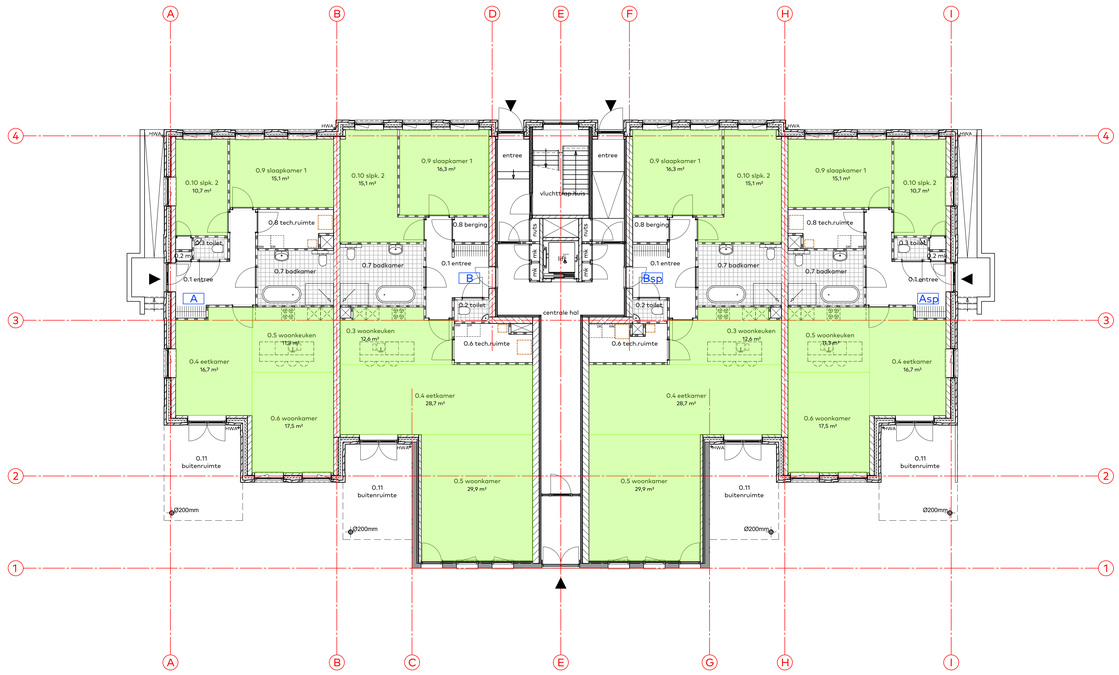

Begane grond

Renvooi
- Gebruiksoppervlakte Woonfunctie
- Verblijfsgebied
- Verblijfsruimte
- Bruto vloeroppervlakte Woonfunctie
- Bruto vloeroppervlakte Overige gebruiksfunctie

Ruimtebenaming appartementen

Appartement A
0.1 verkeersruimte
0.2 wc
0.3 toiletruimte
0.4 verblijfsruimte } verblijfsgebied 1
0.5 verblijfsruimte } verblijfsgebied 1
0.6 verblijfsruimte } verblijfsgebied 1
0.7 badruimte
0.8 techniek
0.9 verblijfsruimte } verblijfsgebied 2
0.10 verblijfsruimte } verblijfsgebied 2
0.11 buitenruimte
buitenberging aanwezig in apart gebouw op het terrein

Appartement B
0.1 verkeersruimte
0.2 toiletruimte
0.3 verblijfsruimte } verblijfsgebied 1
0.4 verblijfsruimte } verblijfsgebied 1
0.5 verblijfsruimte } verblijfsgebied 1
0.6 techniek
0.7 badruimte
0.8 bergruimte
0.9 verblijfsruimte } verblijfsgebied 2
0.10 verblijfsruimte } verblijfsgebied 2
0.11 buitenruimte
buitenberging aanwezig in apart gebouw op het terrein
meterruimte aanwezig in centrale hal

Oppervlakte gebouw

BVO geobouw (excl. balkons, incl. dakterrassen)
bruto vloeroppervlakte begane grond = 629,1 m²
bruto vloeroppervlakte 1e verdieping = 629,1 m²
bruto vloeroppervlakte 2e verdieping = 629,1 m²
totaal bruto vloeroppervlakte = 1887,3 m²

GBO Woonfunctie
gebruiksoppervlakte begane grond = 476,5 m²
gebruiksoppervlakte 1e verdieping = 500,9 m²
gebruiksoppervlakte 2e verdieping = 360,4 m² +
totaal gebruiksoppervlakte = 1337,8 m²

VG Woonfunctie
verblijfsgebied begane grond = 349,1 m²
verblijfsgebied 1e verdieping = 345,1 m²
verblijfsgebied 2e verdieping = 275,6 m² +
totaal verblijfsgebied = 979,7 m²

van Egmond,
architecten

BOUWAANVRAAG

project: Verbouw van De Rozenburcht	locatie & opdrachtgever: te Boskoop voor [redacted]		onderwerp: Oppervlakte bouwbesluit begane grond
schaal: 1:100	datum: 04/06/2019	formaat: 85x120	getekend: MM
wijziging: A.		werknummer: 17984	tekeningnummer: 403

van Egmond Architecten B.V.
Dijsweg 3
2201 AK Noordwijk

+31 (0)71 36 19 700
info@vanegmondarchitecten.nl
www.vanegmondarchitecten.nl

Full Service Architectuur