




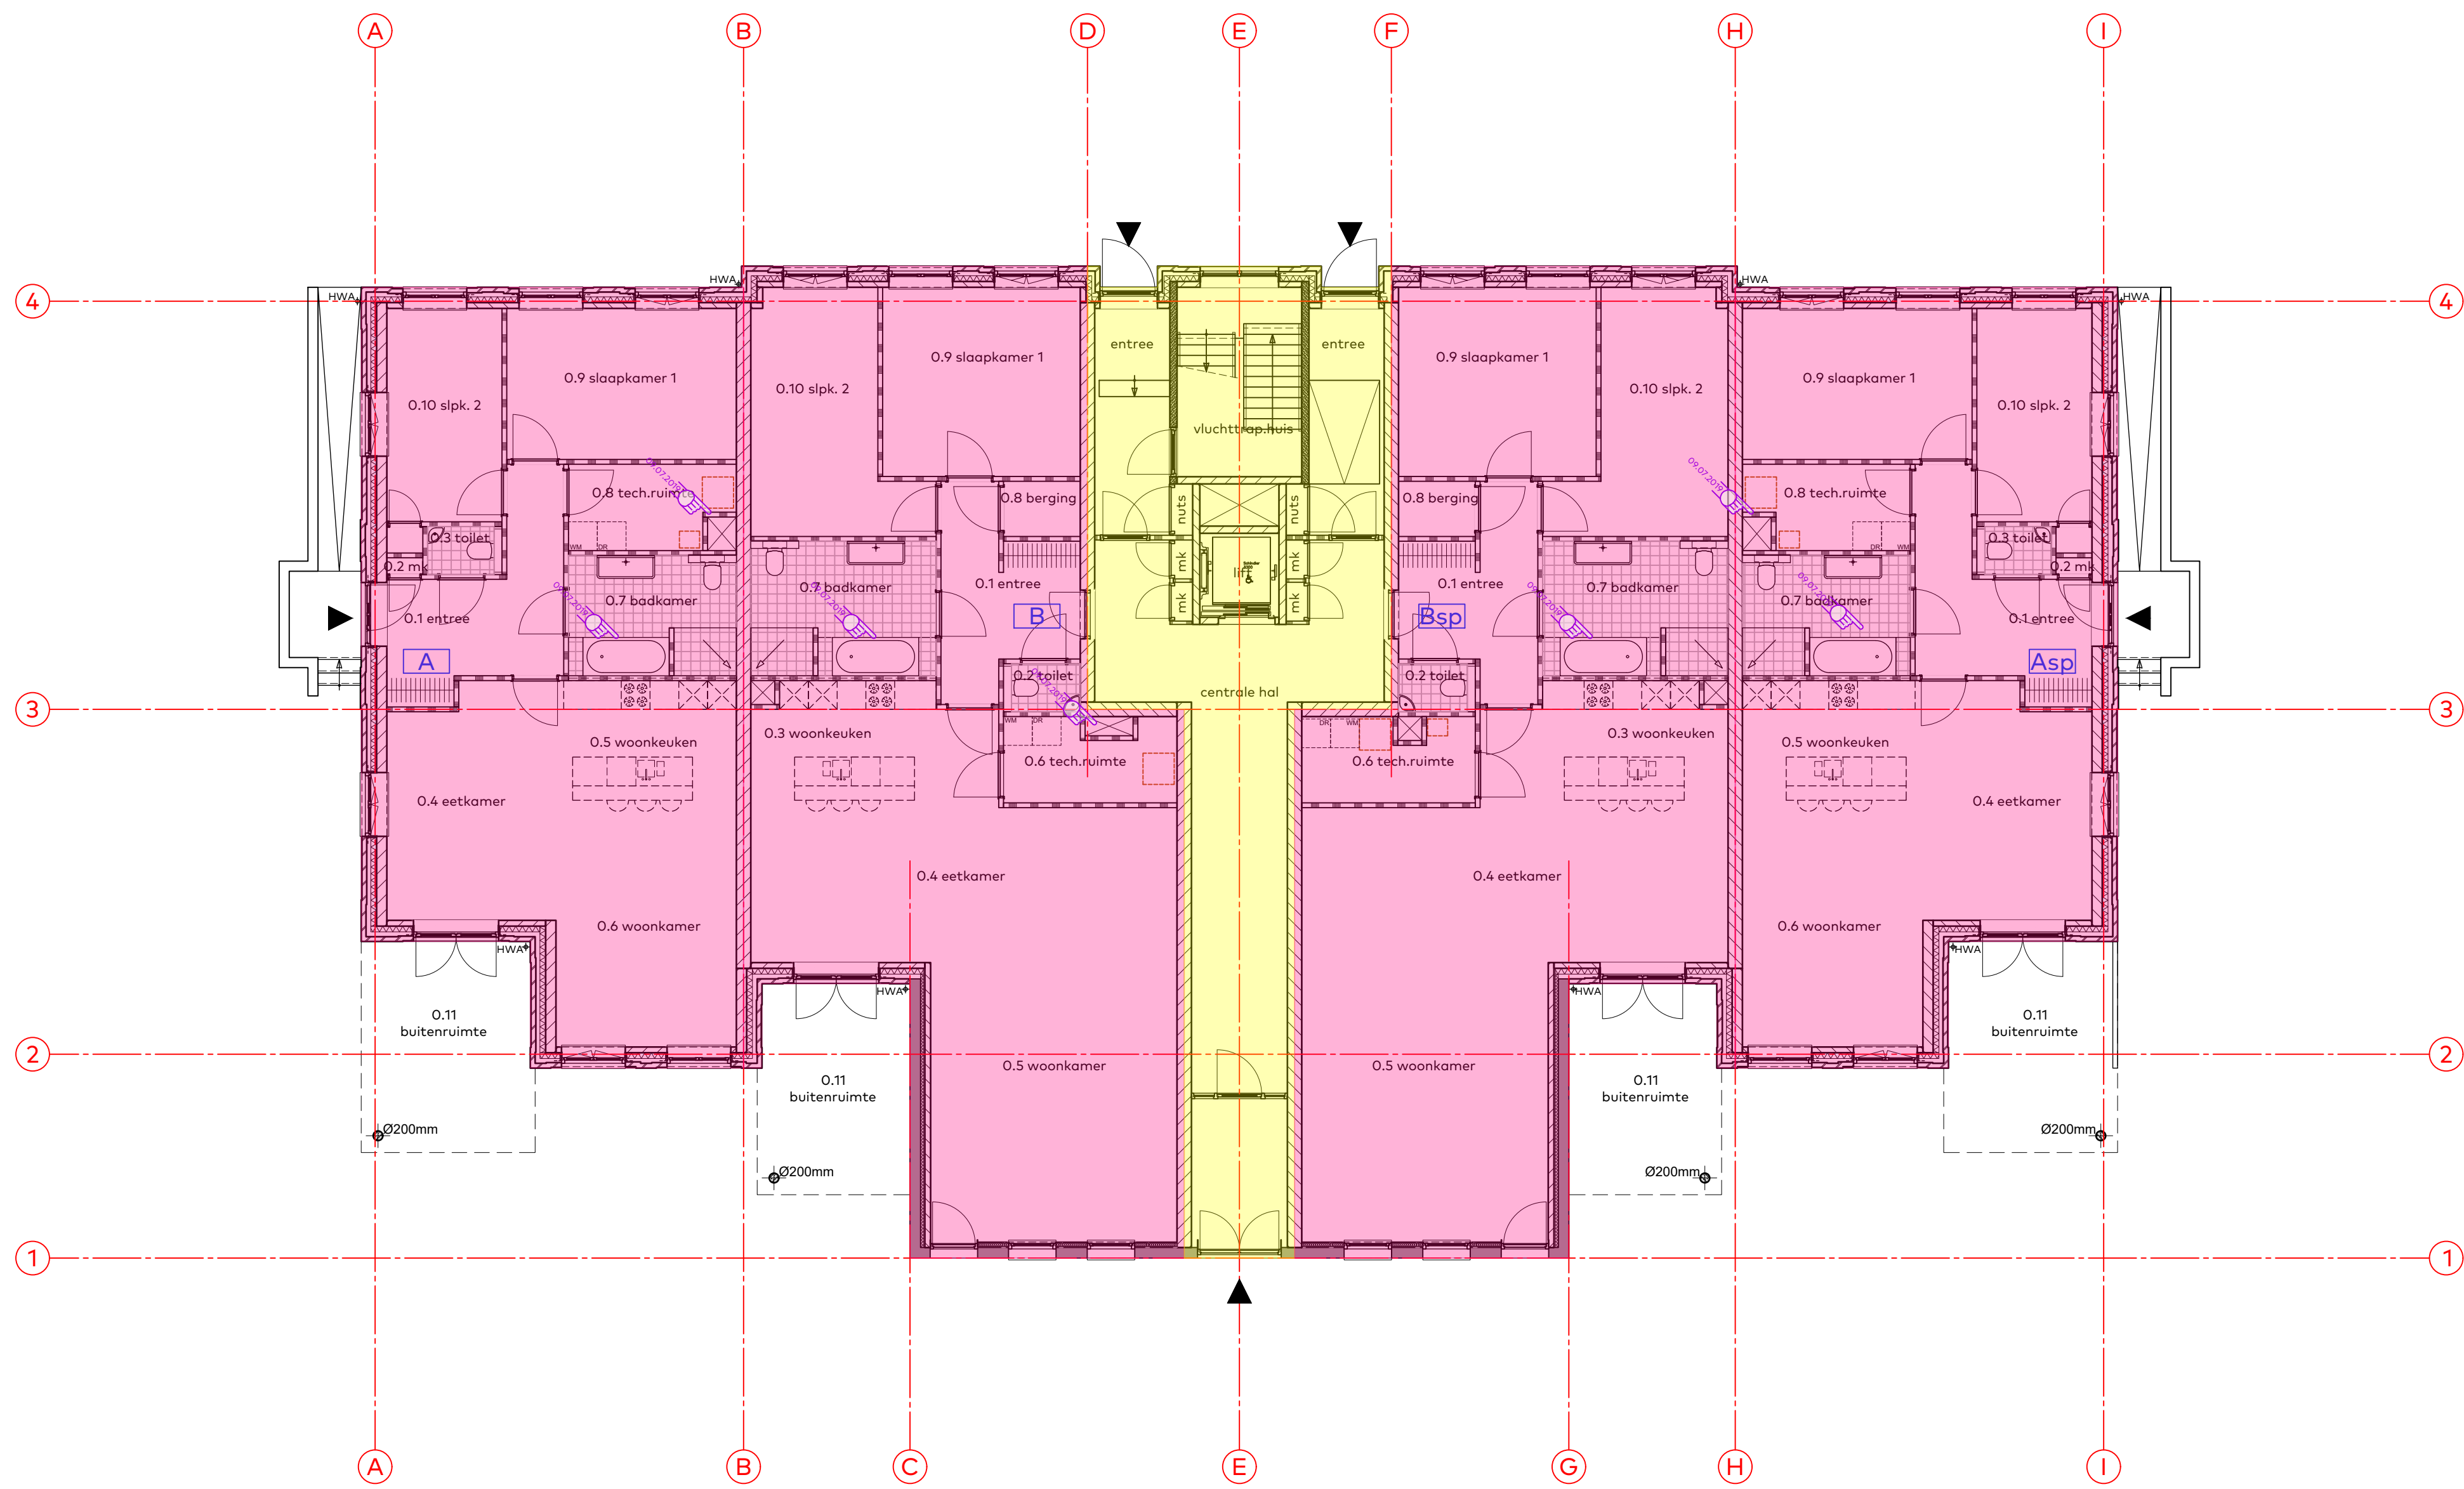


Begane grond
BVO appartement A = 120,5 m²
BVO appartement B = 152,2 m²

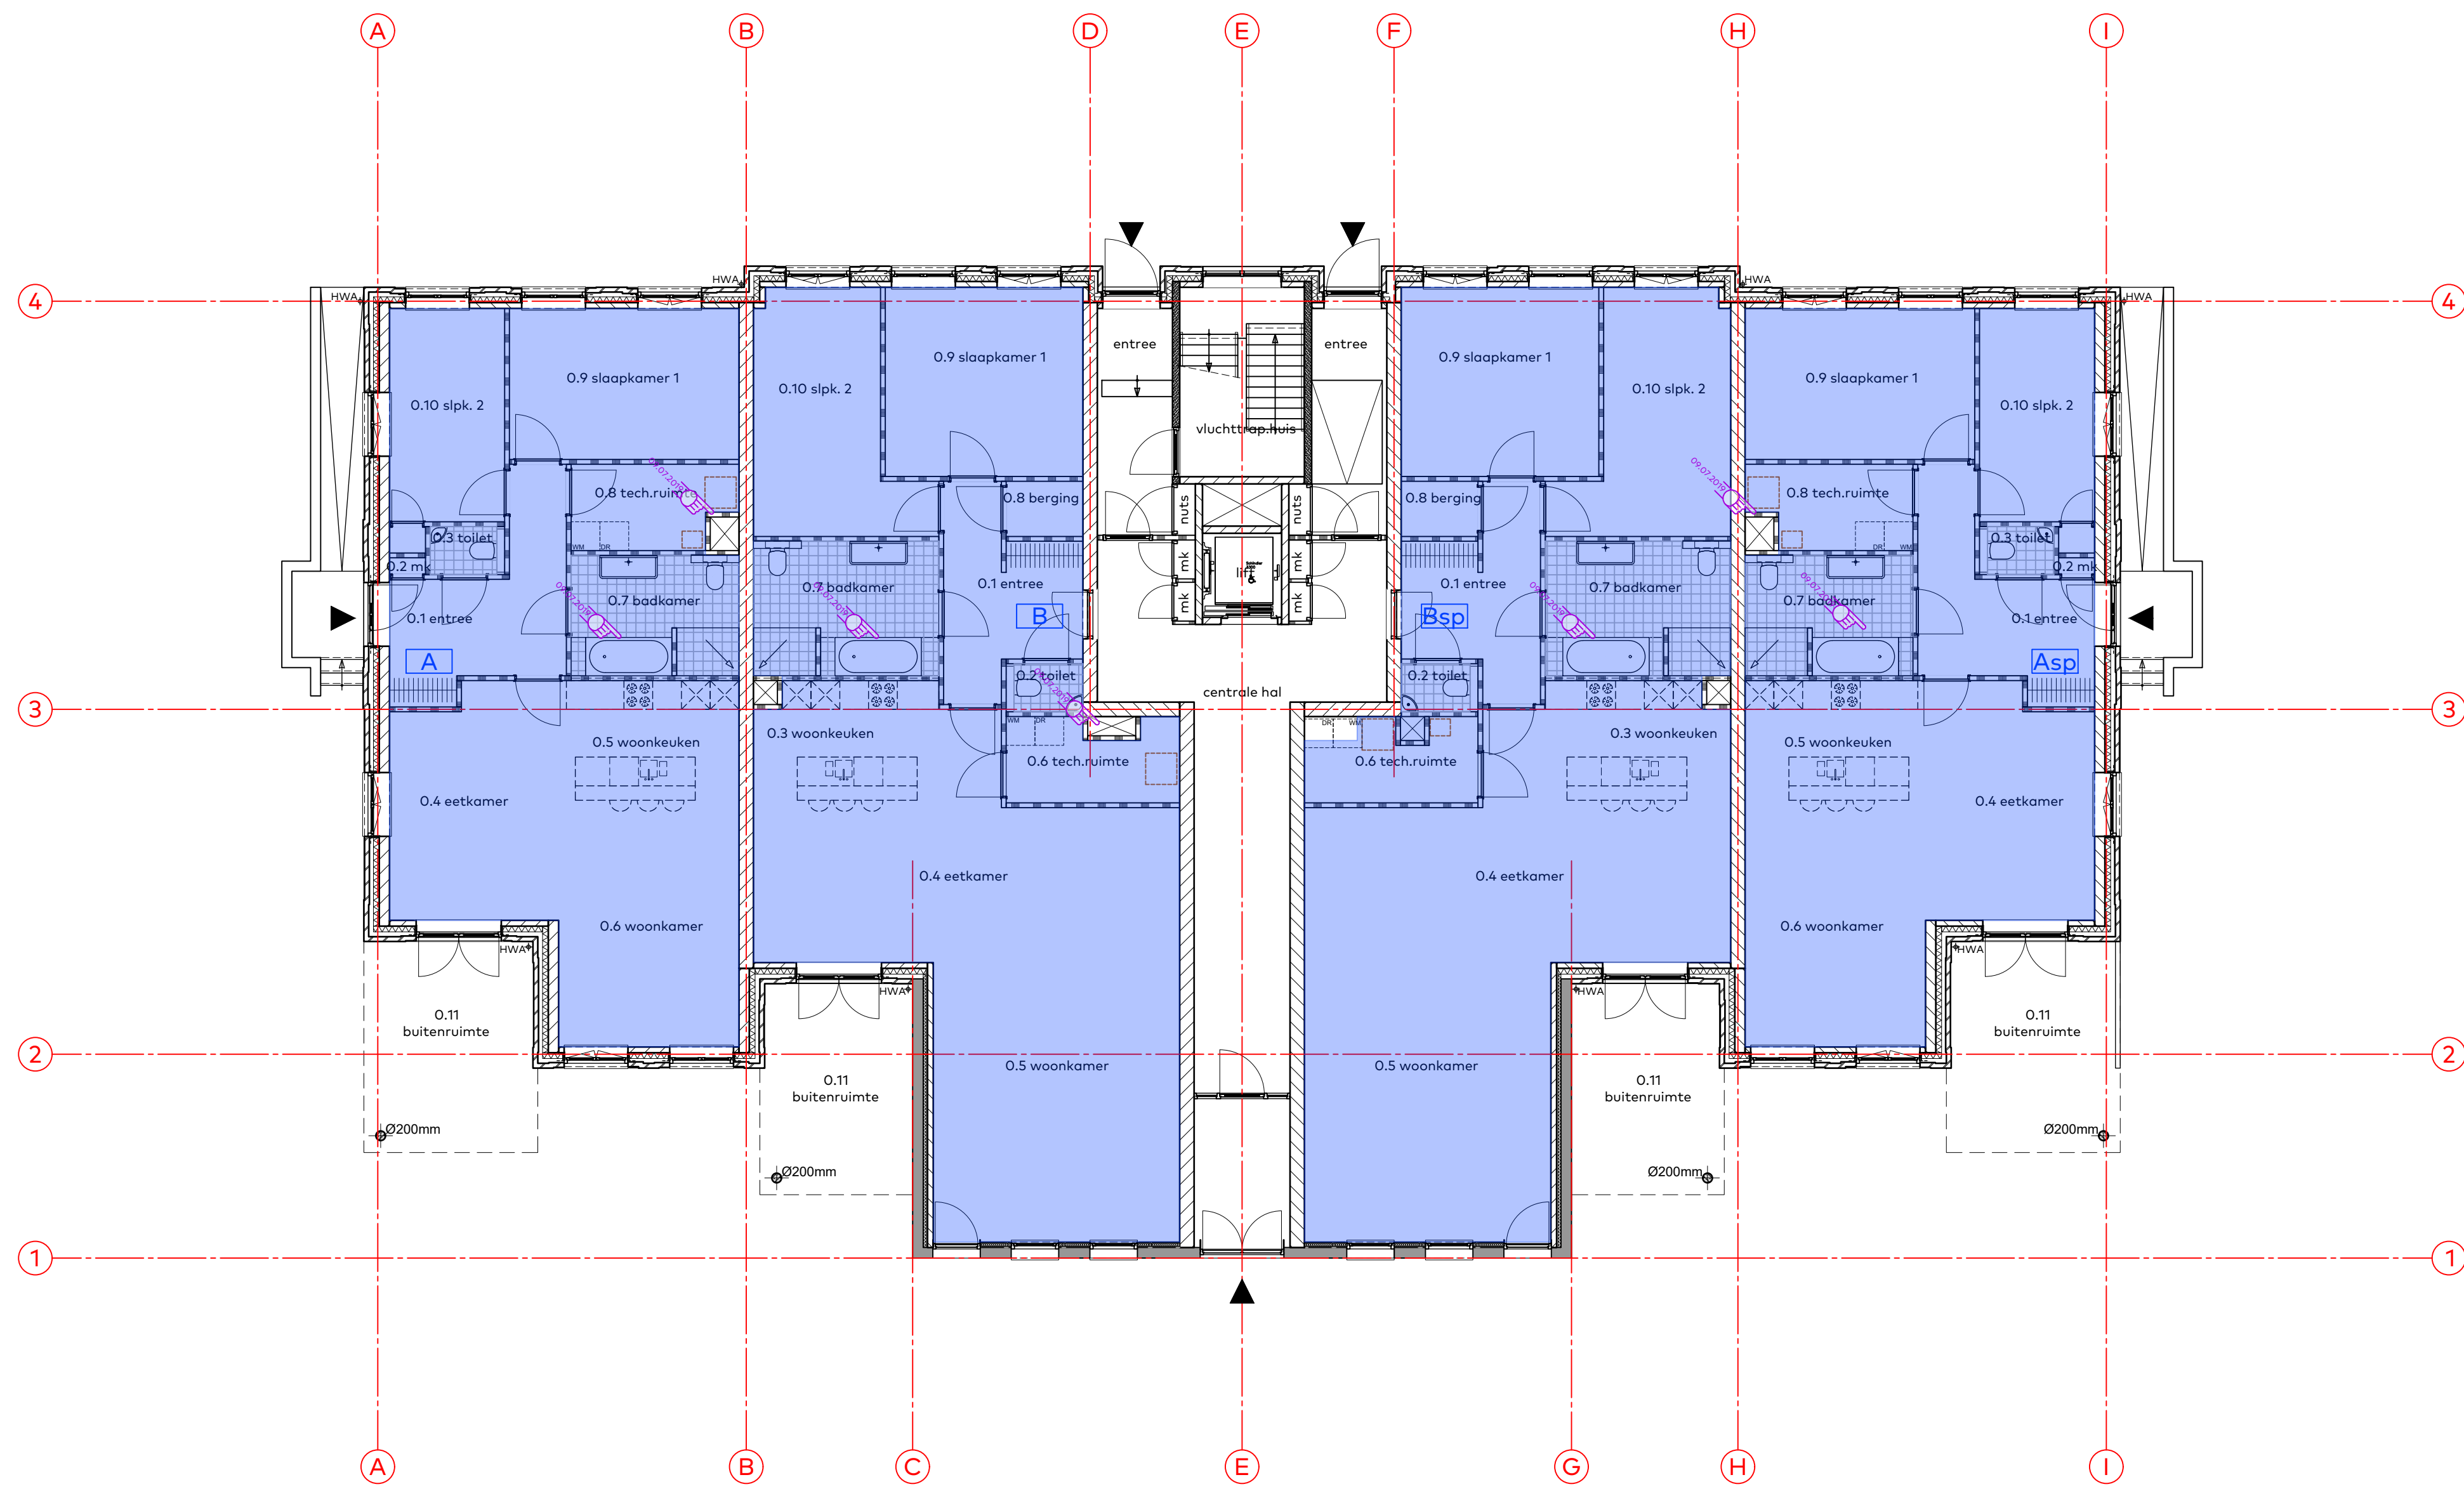

Begane grond
GO appartement A = 102,3 m²
GO appartement B = 135,8 m²

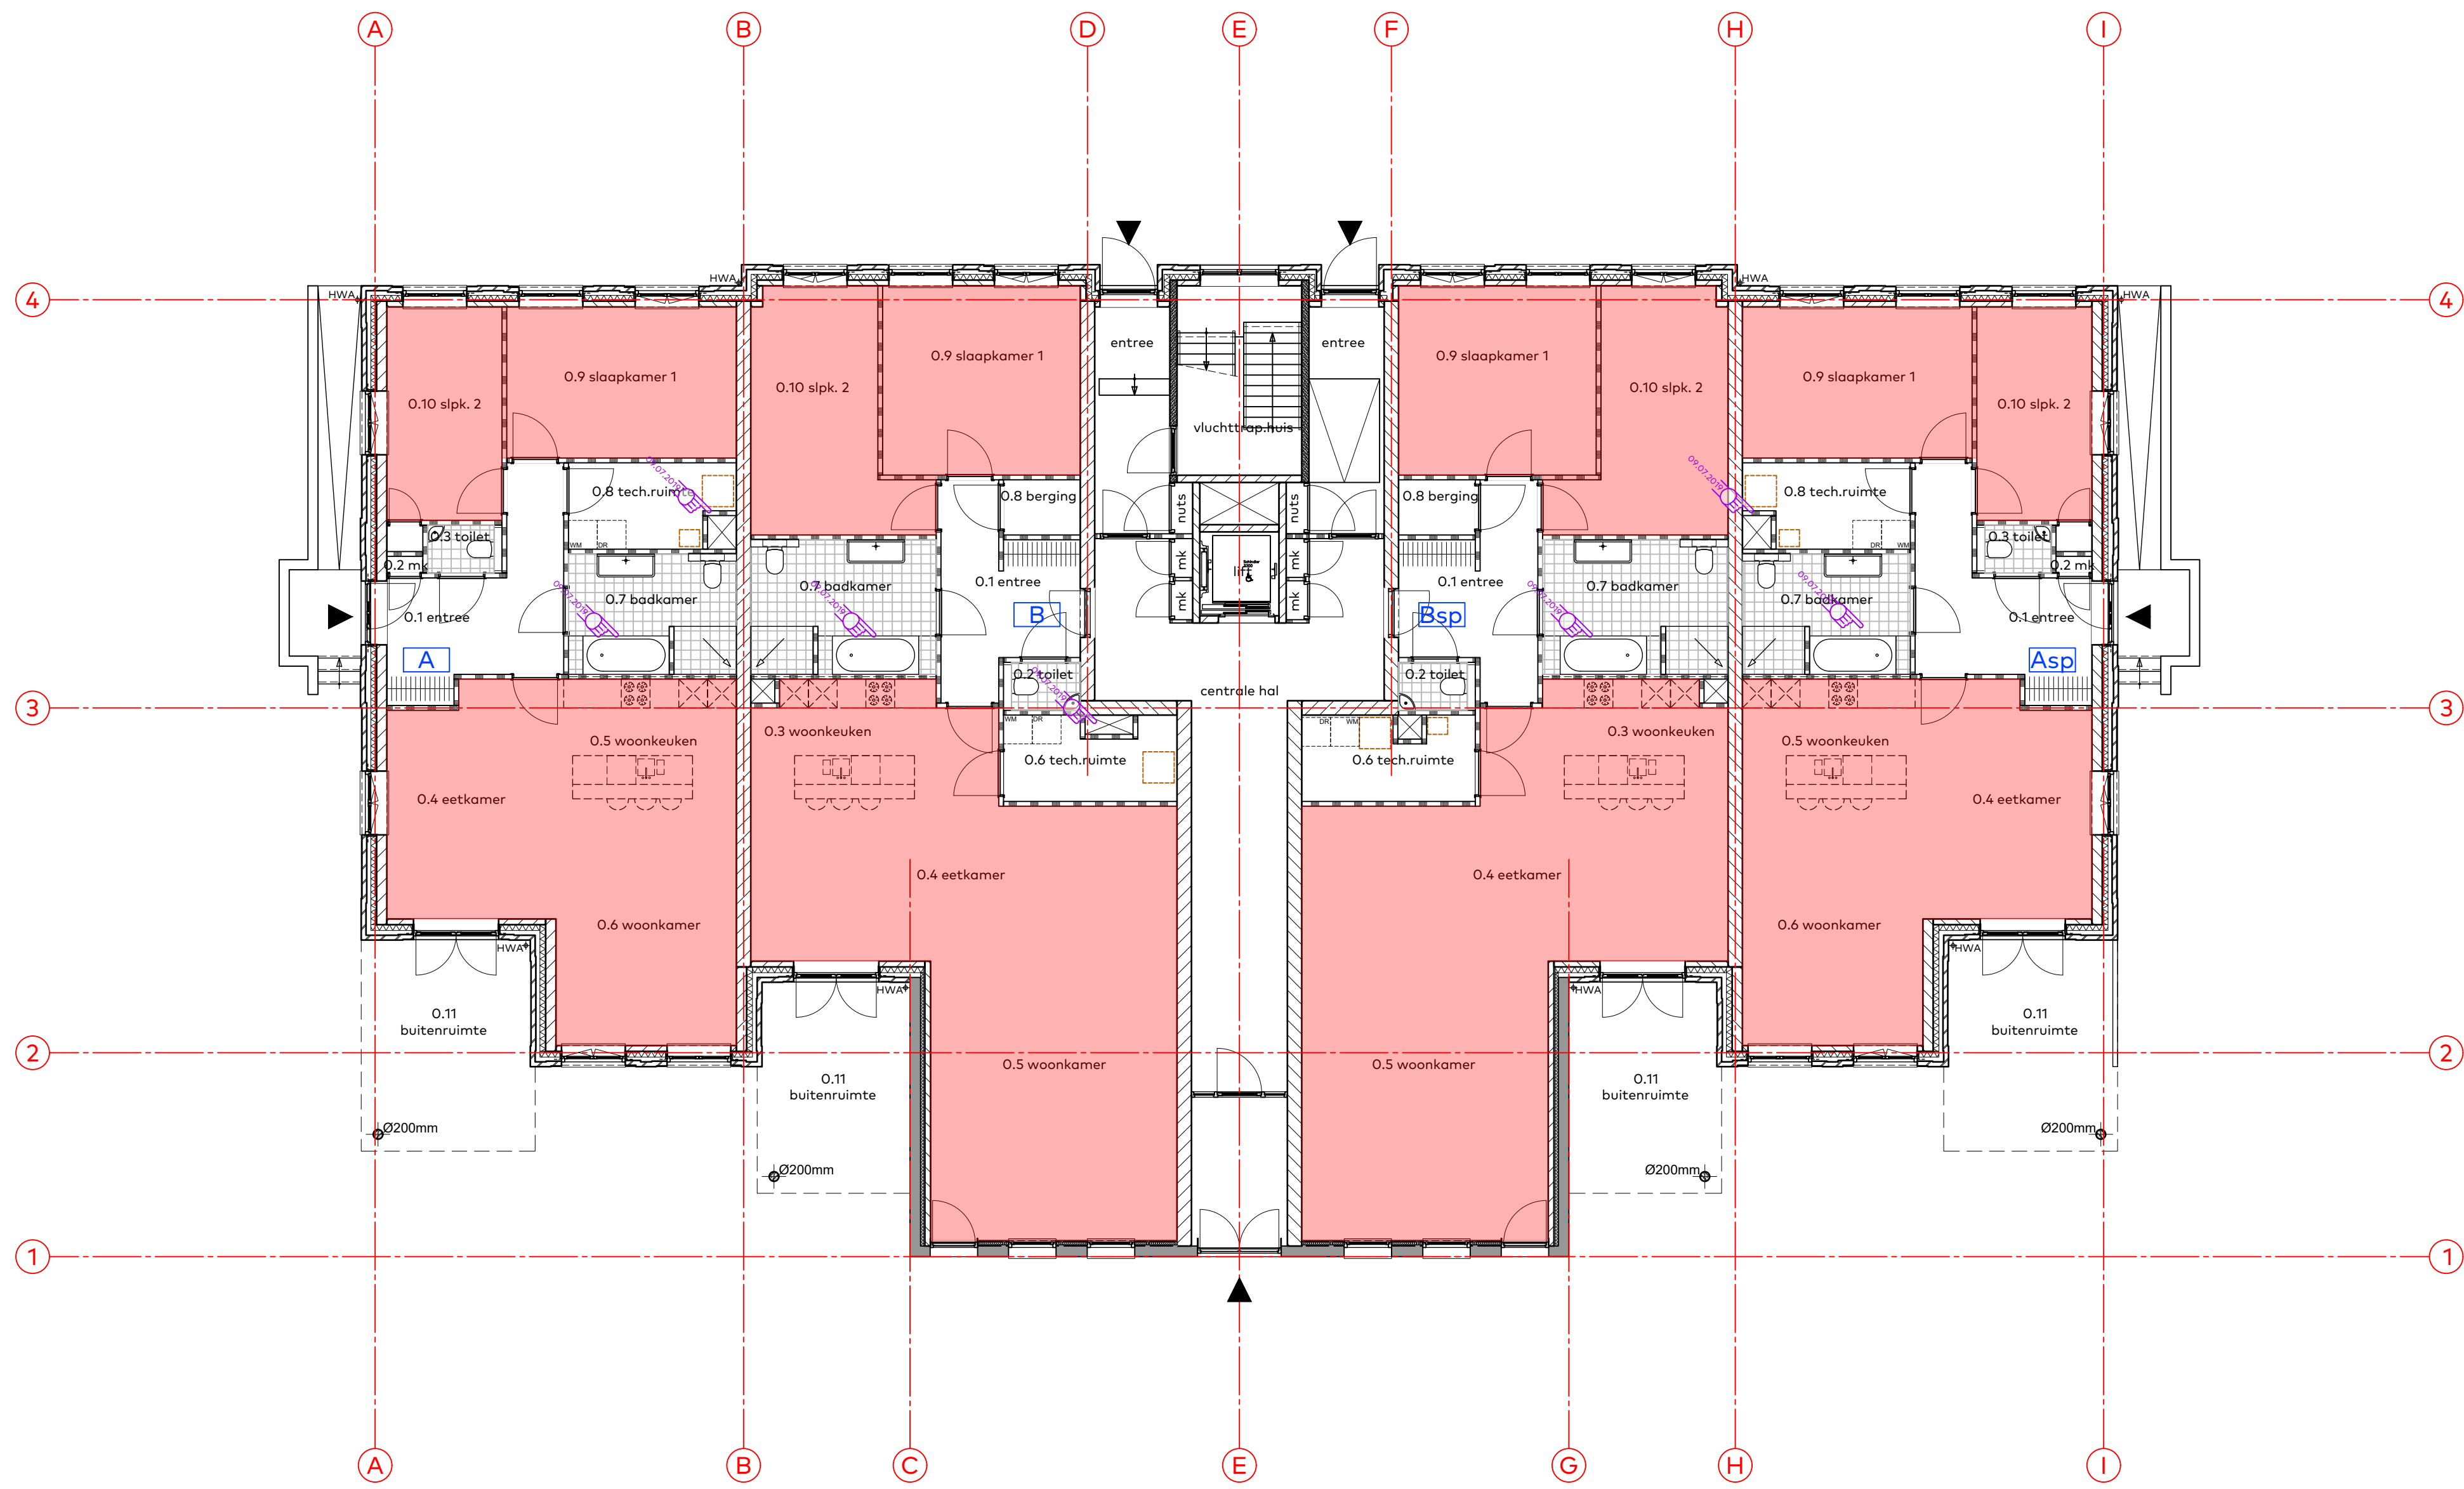

Begane grond
VG appartement A = 71,5 m²
VG appartement B = 103,0 m²

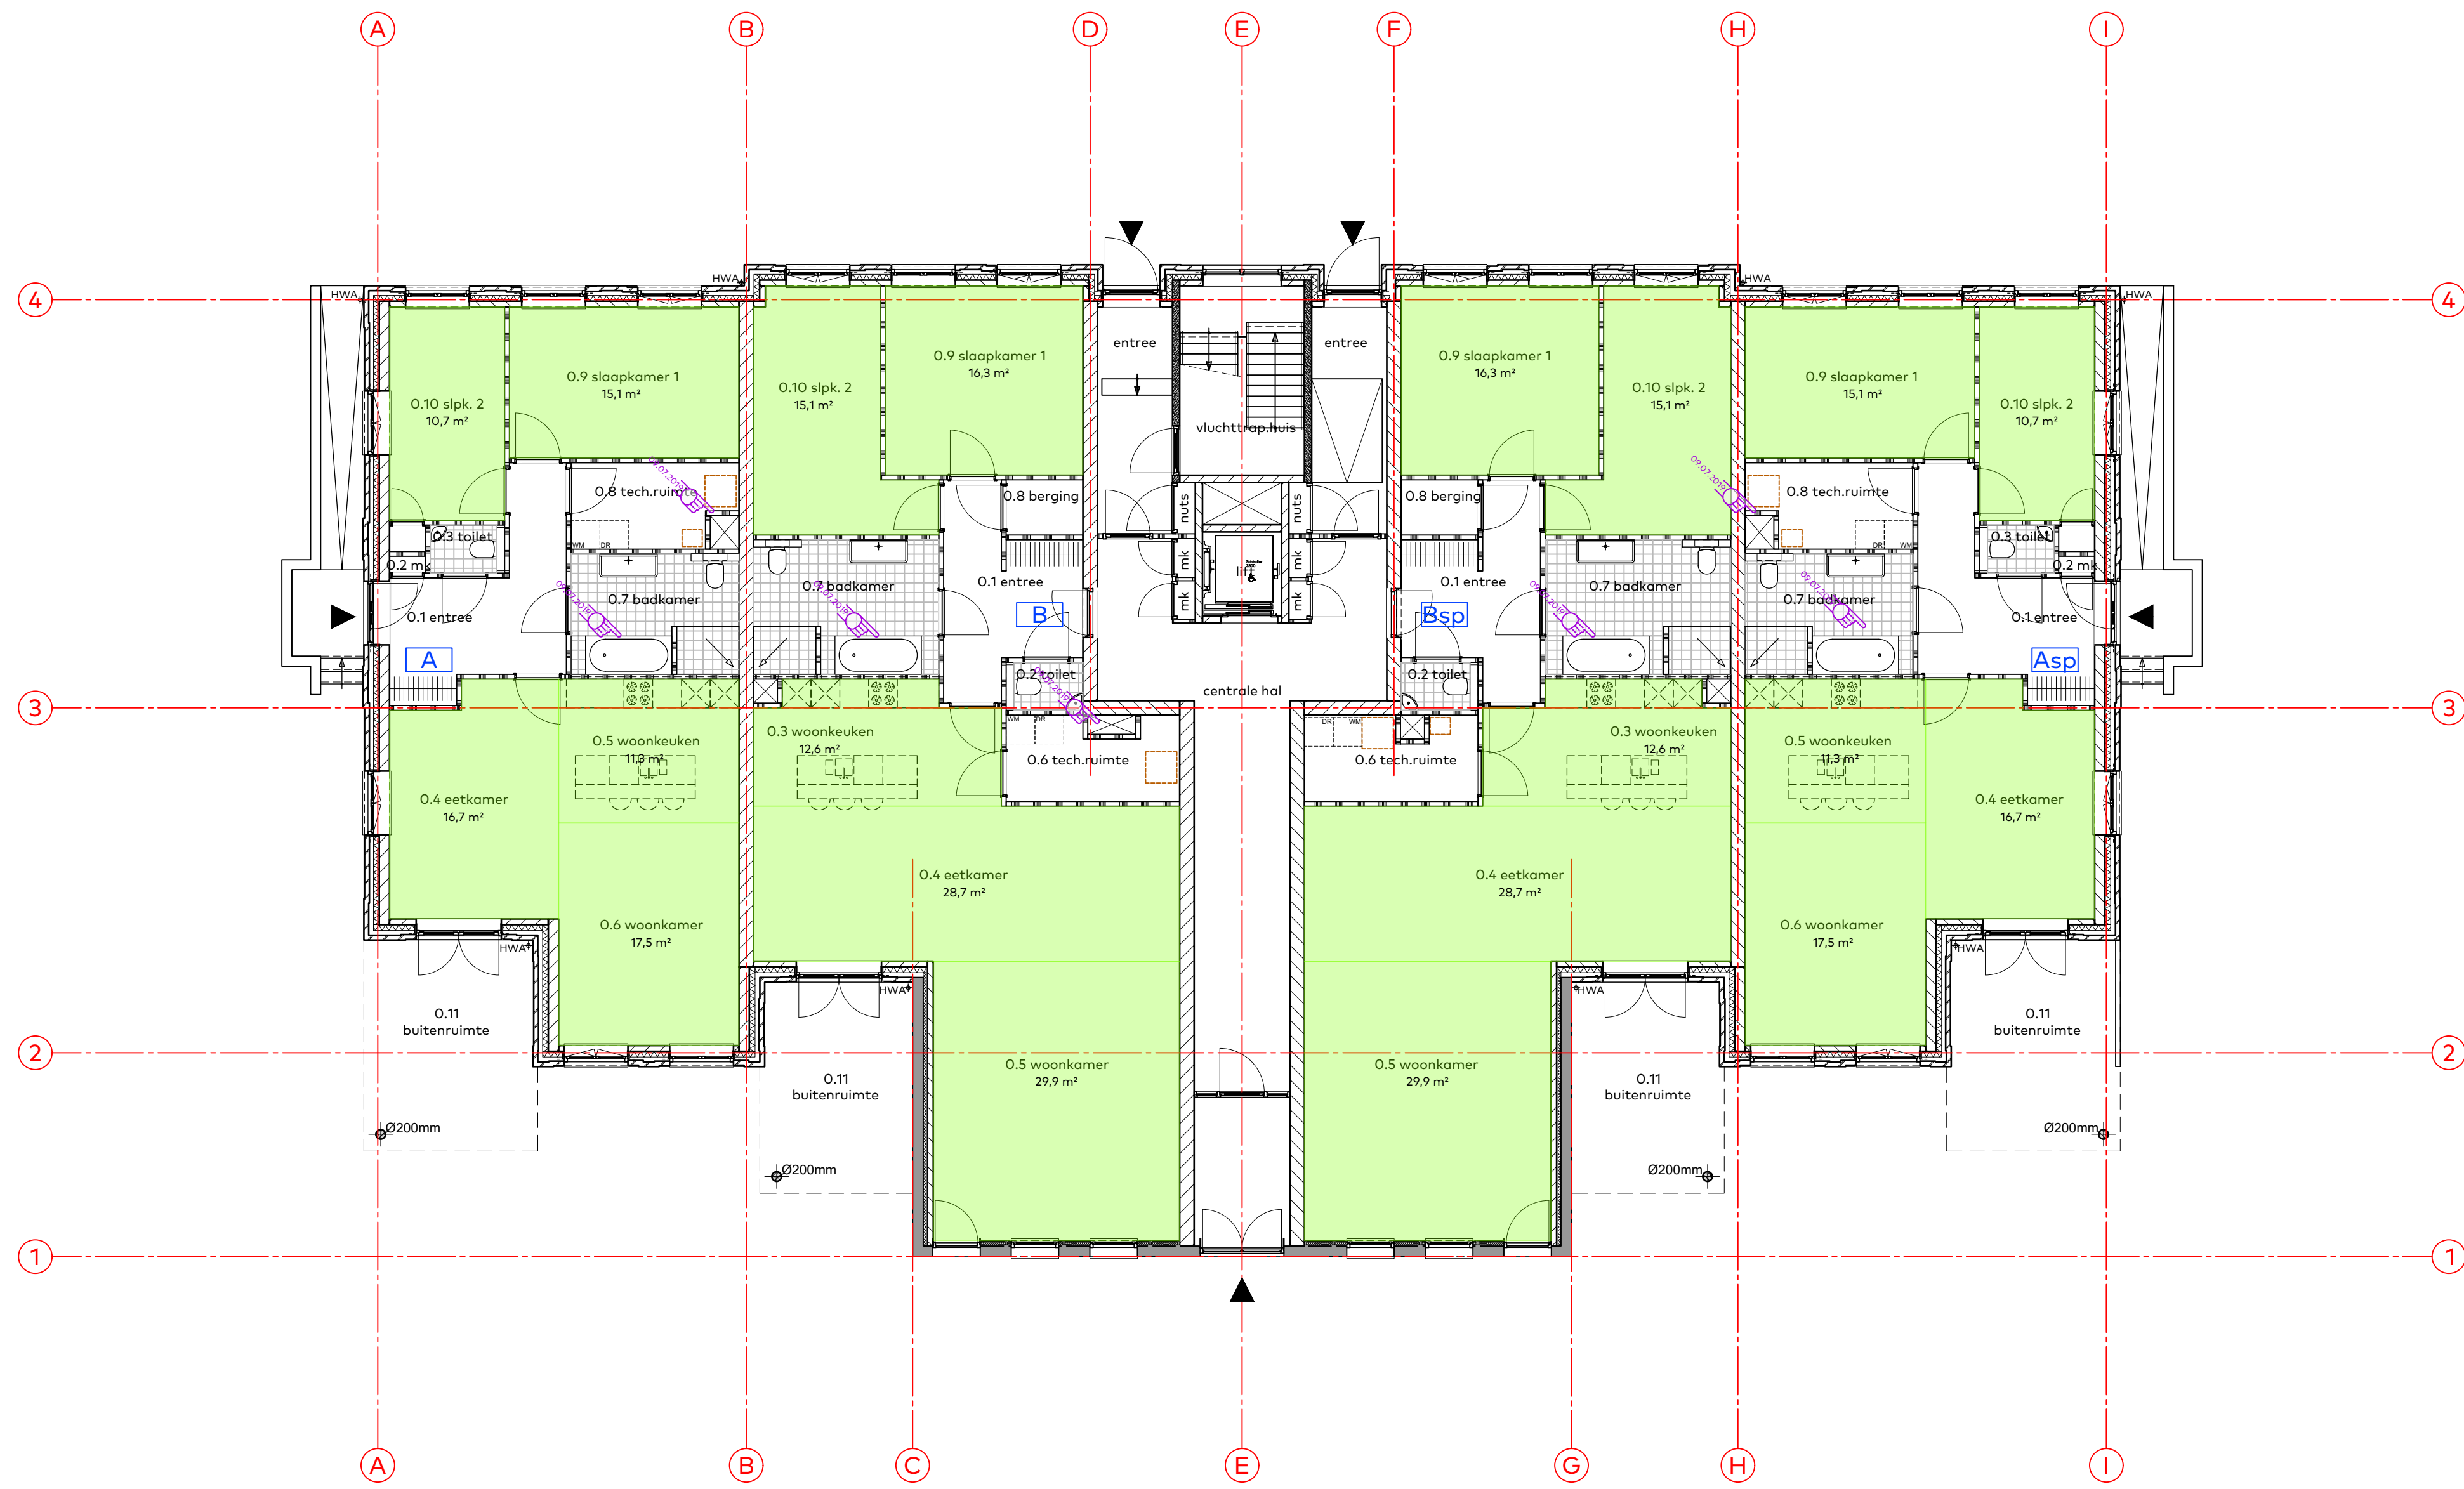

Begane grond

Renvoii		Ruimtebenaming appartementen		Oppervlakte gebouw	
Gebruiksoppervlakte Woonfunctie	0.1	verkeersruimte	0.1	verkeersruimte	BVO gebouw (incl. ballons, incl. dakterrassen)
	0.2	toilet	0.2	toilet	bruto vloeroppervlakte begane grond = 2291 m ²
Verdichtingsgebied	0.3	verhuurruimte	0.3	verhuurruimte	bruto vloeroppervlakte 1e verdieping = 2251 m ²
	0.4	verhuurruimte	0.4	verhuurruimte	bruto vloeroppervlakte 2e verdieping = 2291 m ²
Verdichtingsgebied	0.5	verhuurruimte	0.5	verhuurruimte	bruto vloeroppervlakte 3e verdieping = 2291 m ²
	0.6	verhuurruimte	0.6	verhuurruimte	bruto vloeroppervlakte 4e verdieping = 2291 m ²
Verdichtingsgebied	0.7	badruimte	0.7	badruimte	bruto vloeroppervlakte 5e verdieping = 2291 m ²
	0.8	badruimte	0.8	badruimte	bruto vloeroppervlakte 6e verdieping = 2291 m ²
Bruto vloeroppervlakte Woonfunctie	0.9	verhuurruimte	0.9	verhuurruimte	bruto vloeroppervlakte 7e verdieping = 2291 m ²
	0.10	verhuurruimte	0.10	verhuurruimte	bruto vloeroppervlakte 8e verdieping = 2291 m ²
Bruto vloeroppervlakte Overige gebruiksfunctie	0.11	buitenruimte	0.11	buitenruimte	bruto vloeroppervlakte 9e verdieping = 2291 m ²
	0.12	buitenruimte	0.12	buitenruimte	bruto vloeroppervlakte 10e verdieping = 2291 m ²