


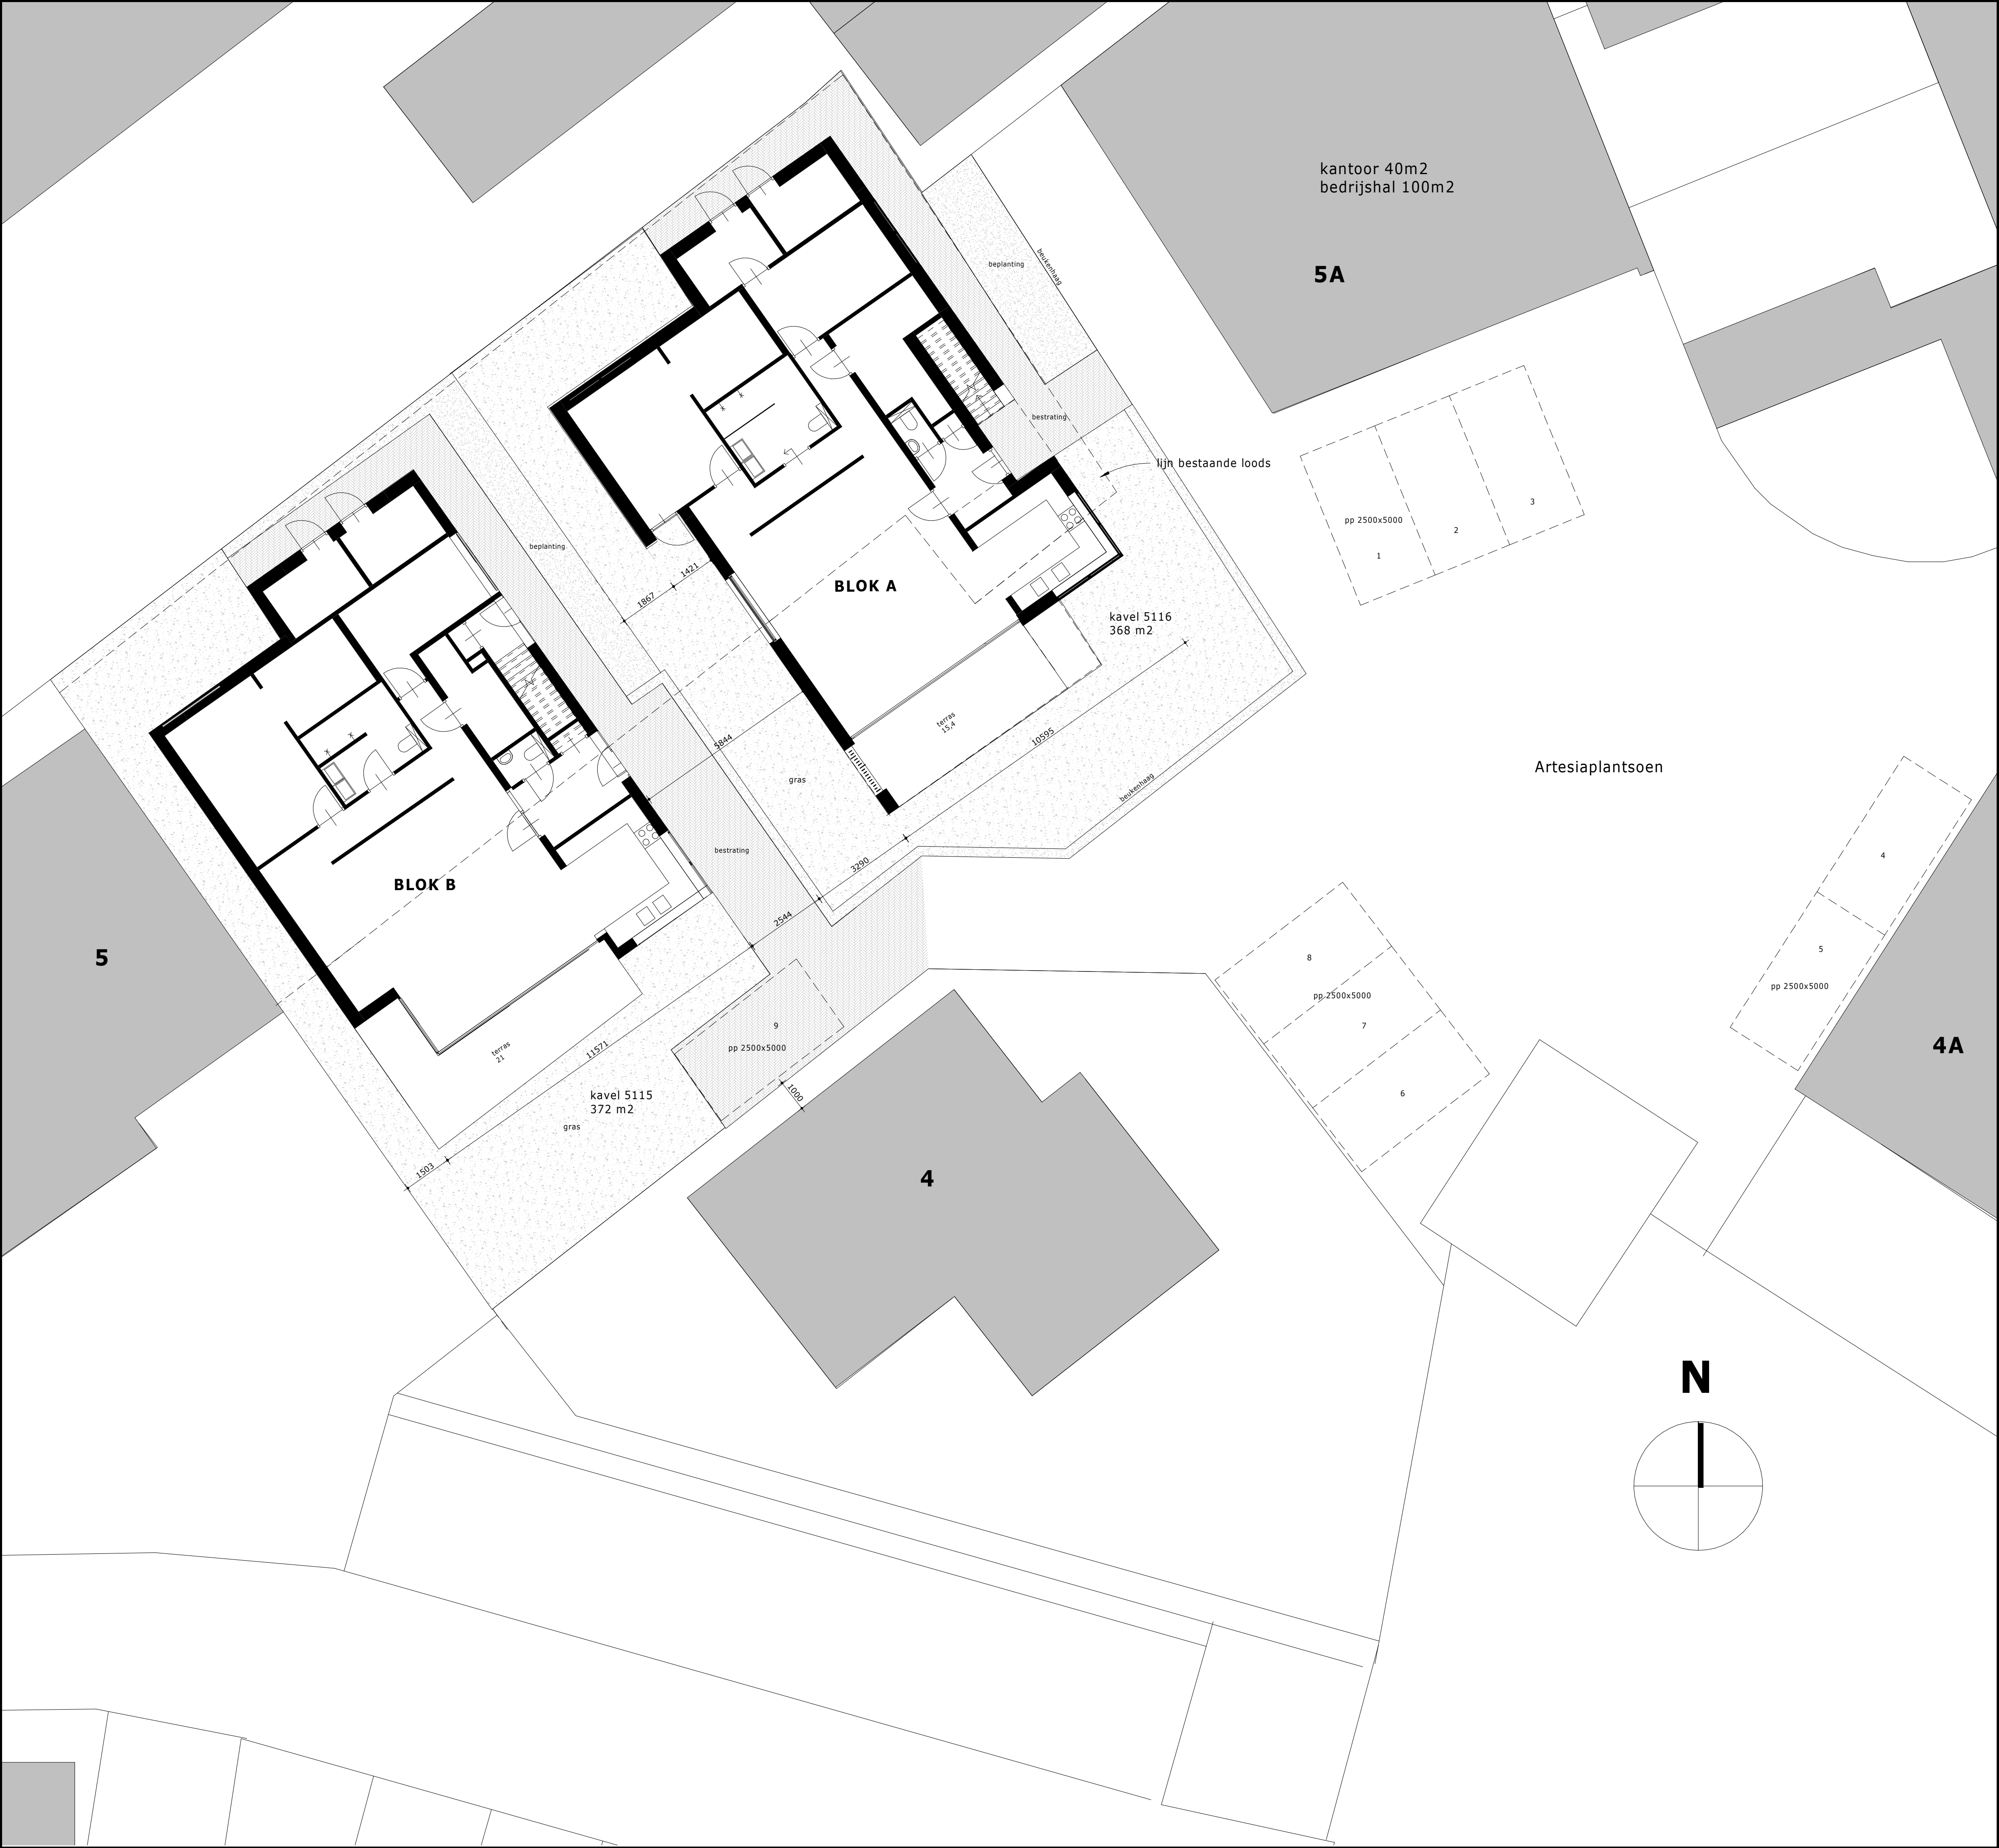

Parkeernorm:

kantoor 2,5 pp / 100m2
woningen 2 pp / woning

kantoor + bedrijfshal = 140m2
aantal pp totaal 4

woningen 4 stuks
aantal 4 x 2 pp = totaal 8 pp

Parkeerbalans:

Werkdagmiddag: aanwezigheid woningen 50%, kantoor 100%

Woningen: 0,50 x 8 pp + 1 x 4 pp = 8 pp

Avond: aanwezigheid woningen 100%, kantoor 0%

Woningen: 1,00 x 8 pp + 0 x 4 pp = 8 pp

Parkeerplaatsen:

Nodig totaal 8 pp



NUMMER

6062-30-300

PROJECT

4 appartementen
Artesiaplantsoen, Koudekerk aan den Rijn

OPDRACHTGEVER

Bijleveld

ONDERDEEL

Situatie Nieuw
4 appartementen

FASE

Omgevingsvergunning

GEWIJZIGD

SCHAAL

1:100

FORMAAT

A1

DATUM

3/12/20



Ridderhoflaan 31
2396 CJ
Koudekerk aan den Rijn

06 54 61 21 32
www.2garchitecten.nl
info@2garchitecten.nl