

Gebiedsbeleidkaart

Plangrens


—●— Plangrens

Functionele gebieden

- RO** Rijnsoever
- FN** van Foreestlaan-Noord
- FZ** van Foreestlaan-Zuid
- ON** Oever-Noord
- OZ** Oever-Zuid
- HN** Haven-Noord
- HZ** Haven-Zuid
- RH** Recreatiehaven
- B** Baronie
- BH** Baroniehaven
- H** Harmonie
- Water**
- Openbare ruimte**

Aanduidingen

- bouwvlak
- uitbreiding bouwvlak
- uitsluitend wonen
- gesloten bouwblok
- open bebouwingsstructuur
- te behouden gebouwen
- ruimtelijke verbinding verplicht
- ruimtelijke verbinding verplicht - indicatief
- ruimtelijke verbinding facultatief
- ruimtelijke verbinding facultatief - indicatief
- nummer ruimtelijke verbinding
- vrijwaringszone - venster Oude Rijn
- Maatvoering**
 - maximale Ground Space Index
 - maximale Floor Space Index
 - verplichte plintplafondhoogte van 3,5 meter

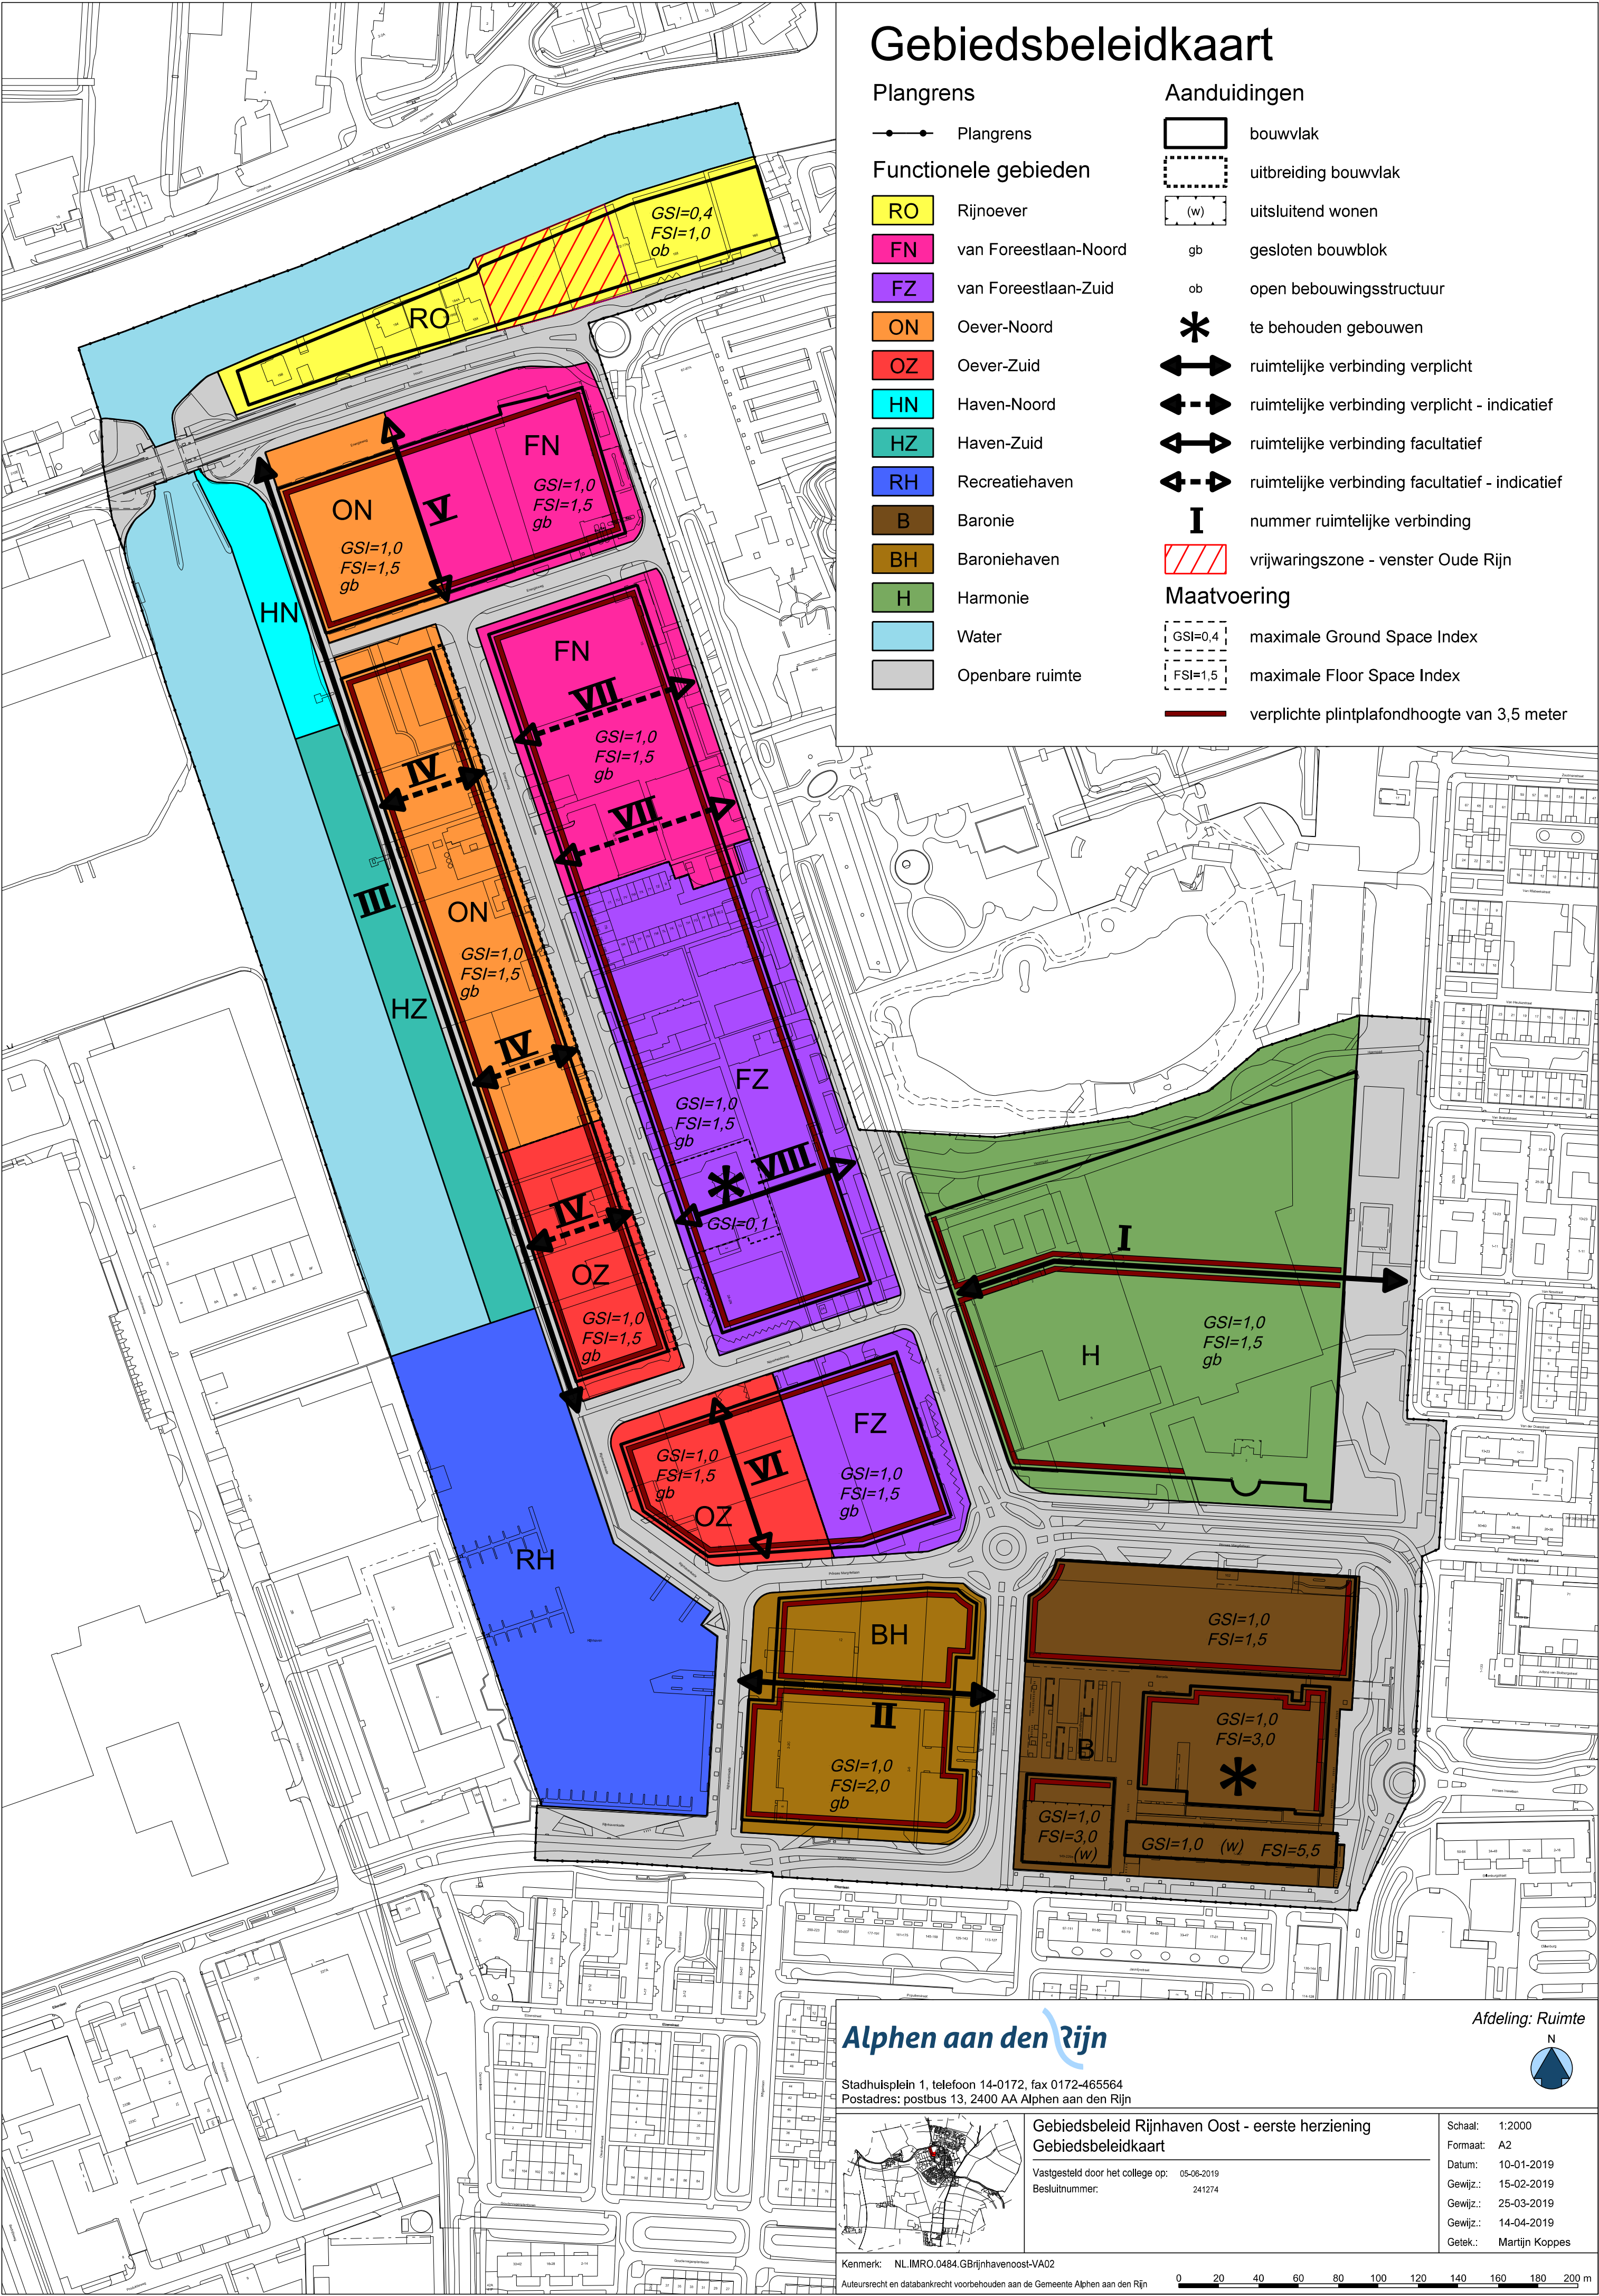

Alphen aan den Rijn


Stadhuisplein 1, telefoon 14-0172, fax 0172-465564
Postadres: postbus 13, 2400 AA Alphen aan den Rijn



Gebiedsbeleid Rijnhaven Oost - eerste herziening Gebiedsbeleidkaart

Vastgesteld door het college op: 05-06-2019
Besluitnummer: 241274

Afdeling: Ruimte

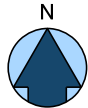

Schaal: 1:2000
Formaat: A2
Datum: 10-01-2019
Gewijz.: 15-02-2019
Gewijz.: 25-03-2019
Gewijz.: 14-04-2019
Getek.: Martijn Koppes

Kenmerk: NL.IMRO.0484.GBrijnhavenoost-VA02

Auteursrecht en databankrecht voorbehouden aan de Gemeente Alphen aan den Rijn

0 20 40 60 80 100 120 140 160 180 200 m